

P.U.Z. - EXTINDERE TINICHIGERIE SI SERVICE AUTO loc. TG. MURES, jud. MURES




LEGENDA:

LIMITE:


- LIMITA INTRAVILAN
- LIMITA ZONA STUDIATA - UTR V1a+b
- LIMITA TERITORIU ADMINISTRATIV TIRGU MURES
- LIMITA PROPRIETATE SC CONFLEXIM SRL

ZONIFICARE:

- ZONA UNITATI INDUSTRIALE / DEPOZITARE
- ZONA VERDE DE PROTECTIE A CURSULUI DE APA
- ZONA CAI DE COMUNICATIE RUTIERA
- ZONA PROTECTIE LUCRARI TEHNICO-EDILITARE
- ZONA NEPRODUCTIVA

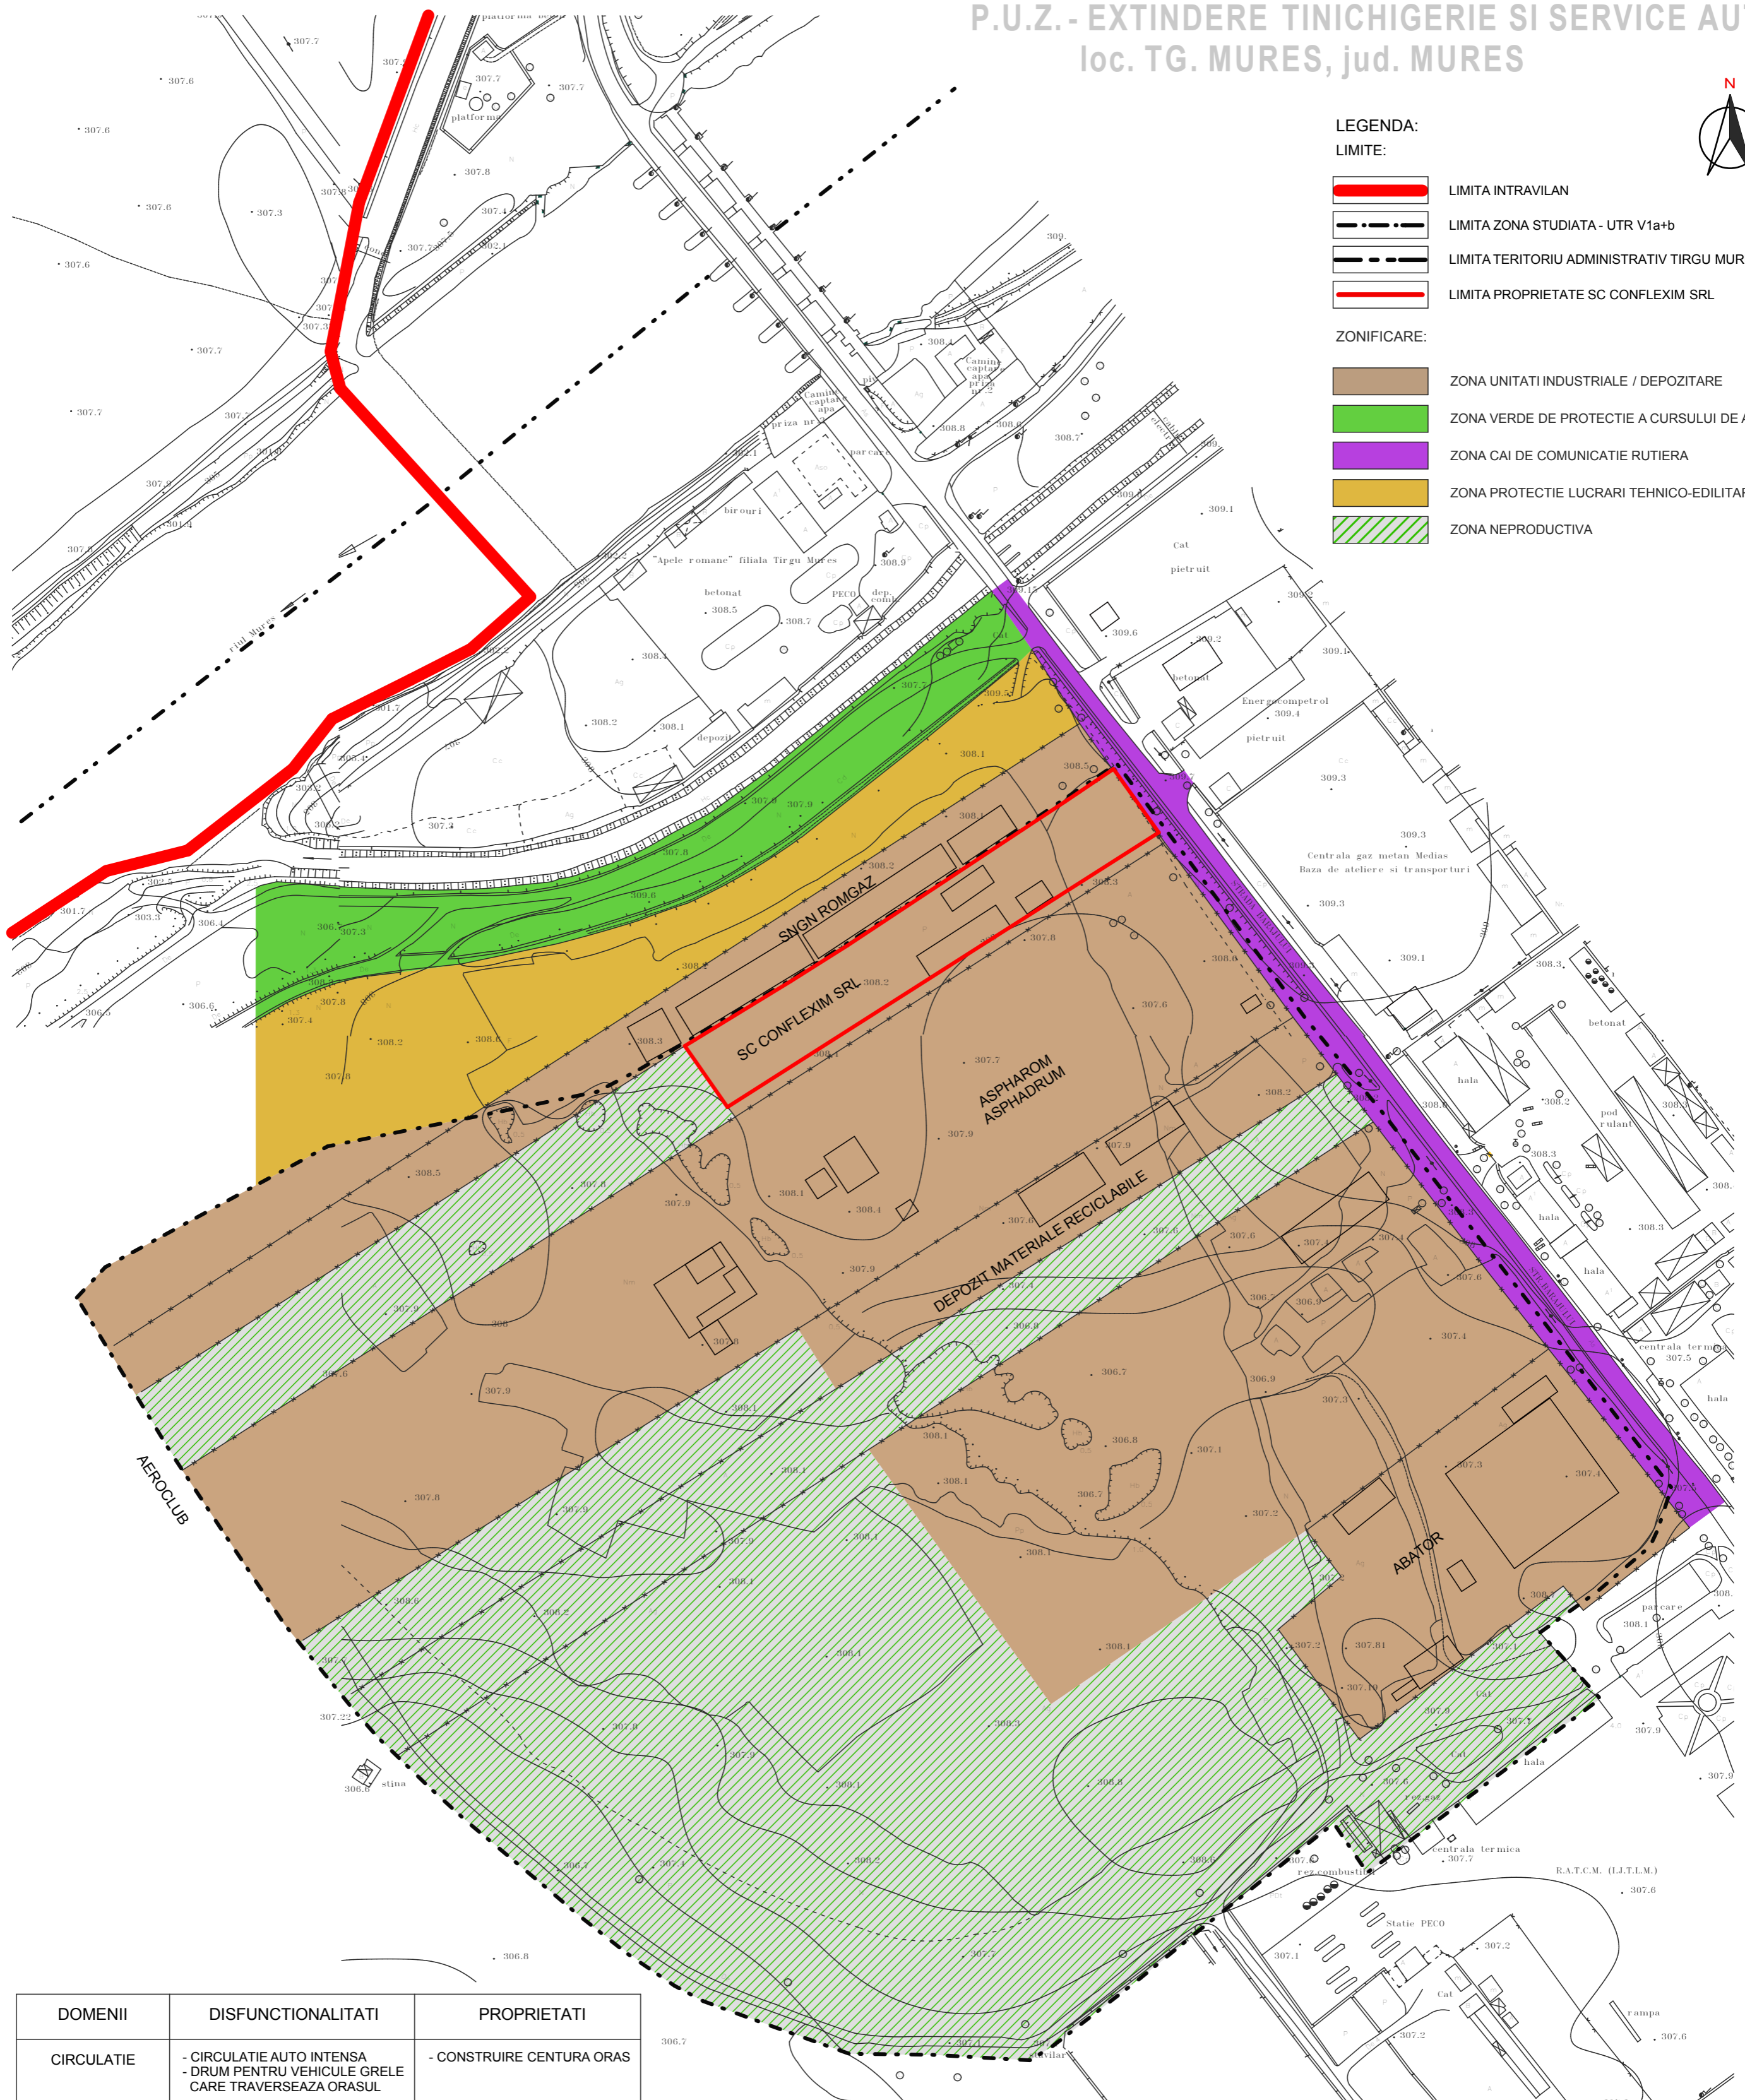

DOMENII	DISFUNCTIONALITATI	PROPRIETATI
CIRCULATIE	- CIRCULATIE AUTO INTENSA - DRUM PENTRU VEICULE GRELE CARE TRAVERSEAZA ORASUL	- CONSTRUIRE CENTURA ORAS
FOND CONSTRUIT SI UTILIZAREA TERENURILOR	- CONSTRUCTII INDUSTRIALE, DEPOZITARE	- COMPLETARE CU SERVICII
SPATII PLANTATE, AGREMENT, SPORT	- ZONA VERDE PE LANGA RIUL MURES, GREU ACCESIBIL	- AMENAJAREA PENTRU PUBLIC A MALULUI MURESULUI
PROBLEME DE MEDIU	- CIRCULATIE AUTO INTENSA - NOXE - POLUARE FONICA	- CONSTRUIRE CENTURA ORAS

 S.C. ARHITECTON S.R.L. str. Revolutiei nr. 22, Tg-Mures-RO tel/fax: 0265-217822 J26-1100-2002 - R15097611 arhitectonpro@yahoo.com		Beneficiar:	S.C. CONFLEXIM S.R.L. Str. Barajului nr. 21, mun. Tg. Mures, jud. Mures	PROIECT NR. 185/2010
Specificatie	Nume	Scara:	Denumire proiect:	FAZA DE PR.:
Sef proiect	arh. KOVACS ANGELA	1 : 2000	P.U.Z. - EXTINDERE TINICHIGERIE SI SERVICE AUTO Str. Barajului nr. 21, mun. Tg. Mures, jud. Mures	P.U.Z.
Proiectat	arh. KOVACS ANGELA	Data:	Denumire planşa:	PLANSA NR.
Desenat	arh. KONRAD ENIKO	10. 2010	SITUATIA EXISTENTA	A.02