P.U.Z. - EXTINDERE TINICHIGERIE SI SERVICE AUTO
loc. TG. MURES, jud. MURES

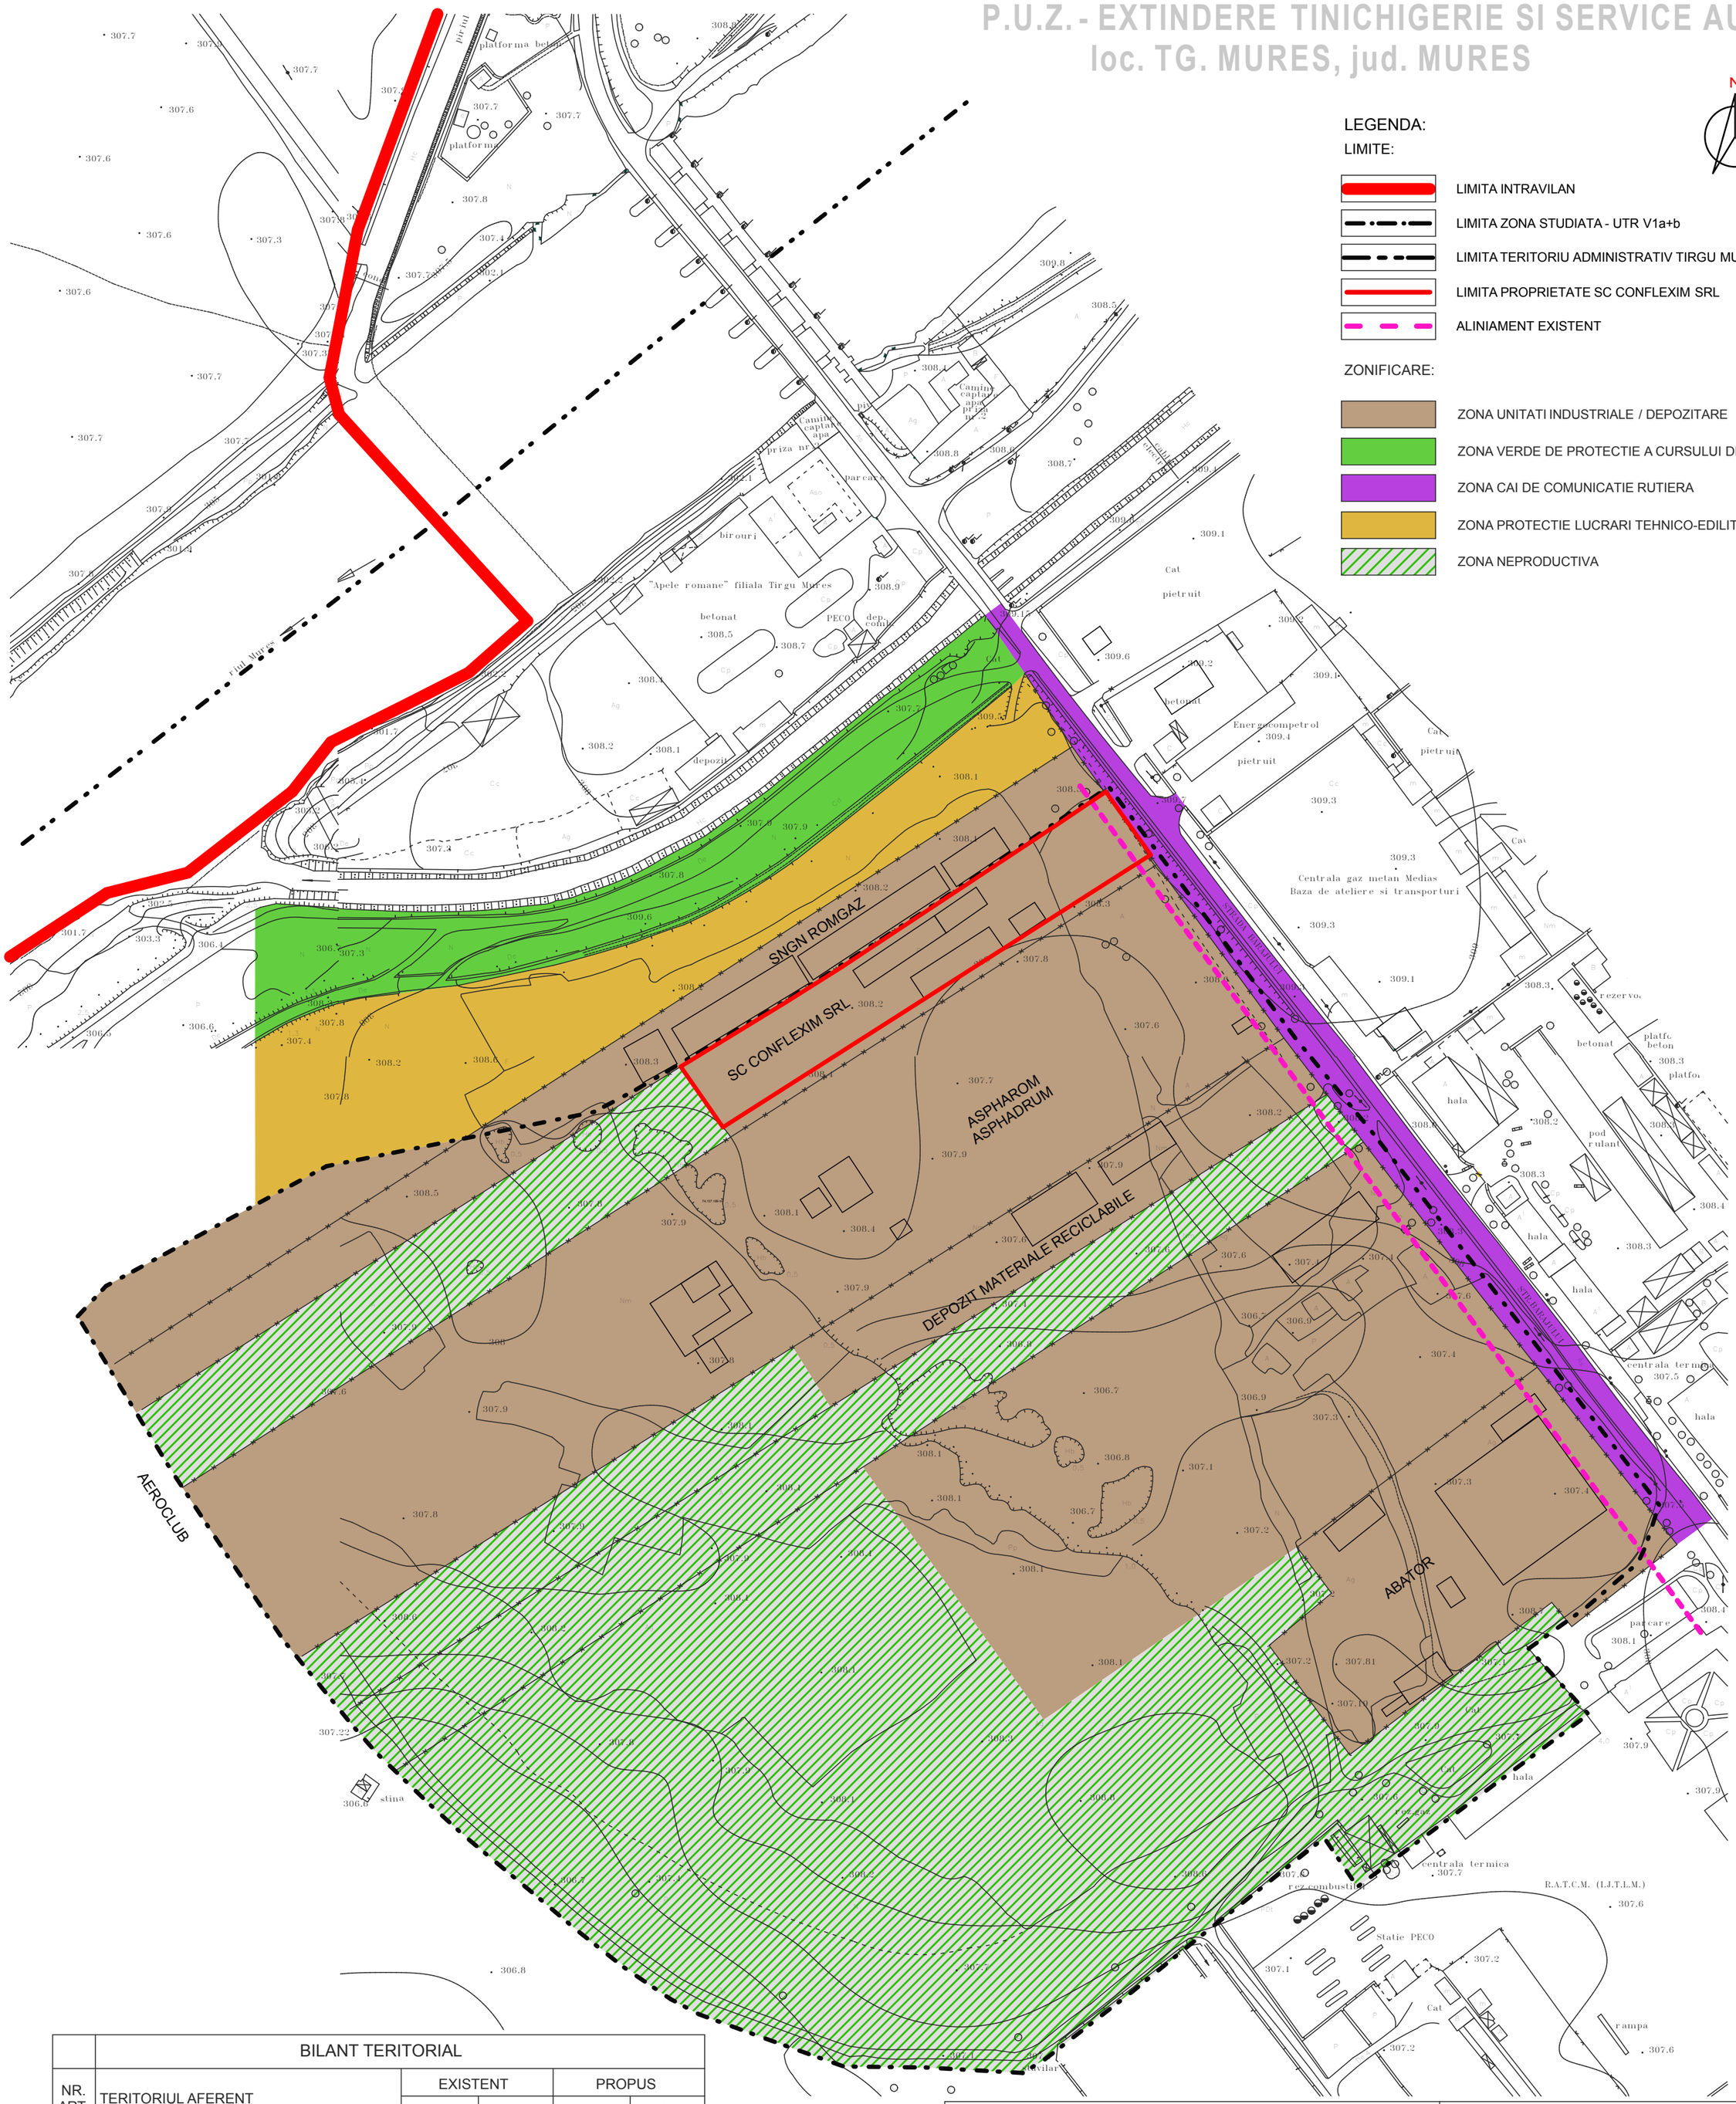

LEGENDA:

LIMITE:

- LIMITA INTRAVILAN
- LIMITA ZONA STUDIATA - UTR V1a+b
- LIMITA TERITORIU ADMINISTRATIV TIRGU MURES
- LIMITA PROPRIETATE SC CONFLEXIM SRL
- ALINIAMENT EXISTENT

ZONIFICARE:

- ZONA UNITATI INDUSTRIALE / DEPOZITARE
- ZONA VERDE DE PROTECTIE A CURSULUI DE APA
- ZONA CAI DE COMUNICATIE RUTIERA
- ZONA PROTECTIE LUCRARI TEHNICO-EDILITARE
- ZONA NEPRODUCTIVA

BILANT TERITORIAL

NR. ART.	TERITORIUL AFERENT	EXISTENT		PROPUS	
		ha	%	ha	%
1.	ZONA UNITATI INDUSTRIALE /DEPOZITARE	11.305	53.68%	11.305	53.68%
2.	ZONA NEPRODUCTIVA	9.588	45.53%	9.588	45.53%
3.	ZONA CAI DE COMUNICATIE RUTIERA	0.167	0.79%	0.167	0.79%
	TOTAL	21.06	100%	21.06	100%

ARHITECTON
S.C. ARHITECTON S.R.L.
str. Revolutiei nr. 22 , Tg-Mures-RO
tel/fax; 0265-217822
J26-1100-2002 - R15097611
arhitectonpro@yahoo.com

Specificatie	Nume	Semnatura
Sef proiect	arh. KOVACS ANGELA	
Proiectat	arh. KOVACS ANGELA	
Desenat	arh. KONRAD ENIKO	

Scara: 1 : 2000

Data: 10. 2010

Beneficiar: **S.C. CONFLEXIM S.R.L.** Str. Barajului nr. 21, mun. Tg. Mures, jud. Mures

Denumire proiect: **P.U.Z. - EXTINDERE TINICHIGERIE SI SERVICE AUTO** Str. Barajului nr. 21, mun. Tg. Mures, jud. Mures

Denumire plansa: **REGLEMENTARI URBANISTICE**

PROIECT NR. 185/2010

FAZA DE PR.: P.U.Z.

PLANSA NR. A.03