


# PUZ - CONVERSIE FUNCTIONALA ZONA DIN UTR AI2a IN ZONA LOCUINTE COLECTIVE STR.8 MARTIE NR.53- TG.MURES

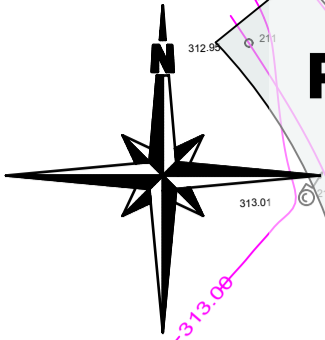

N=557250


N=557250

10 20 30 40 50 60 70 80 90 100m

F1, F2, F3, F4 - FORAJE GEOTEHNICE

Primăria Tg. Mureș

Primăria Tg. Mureș

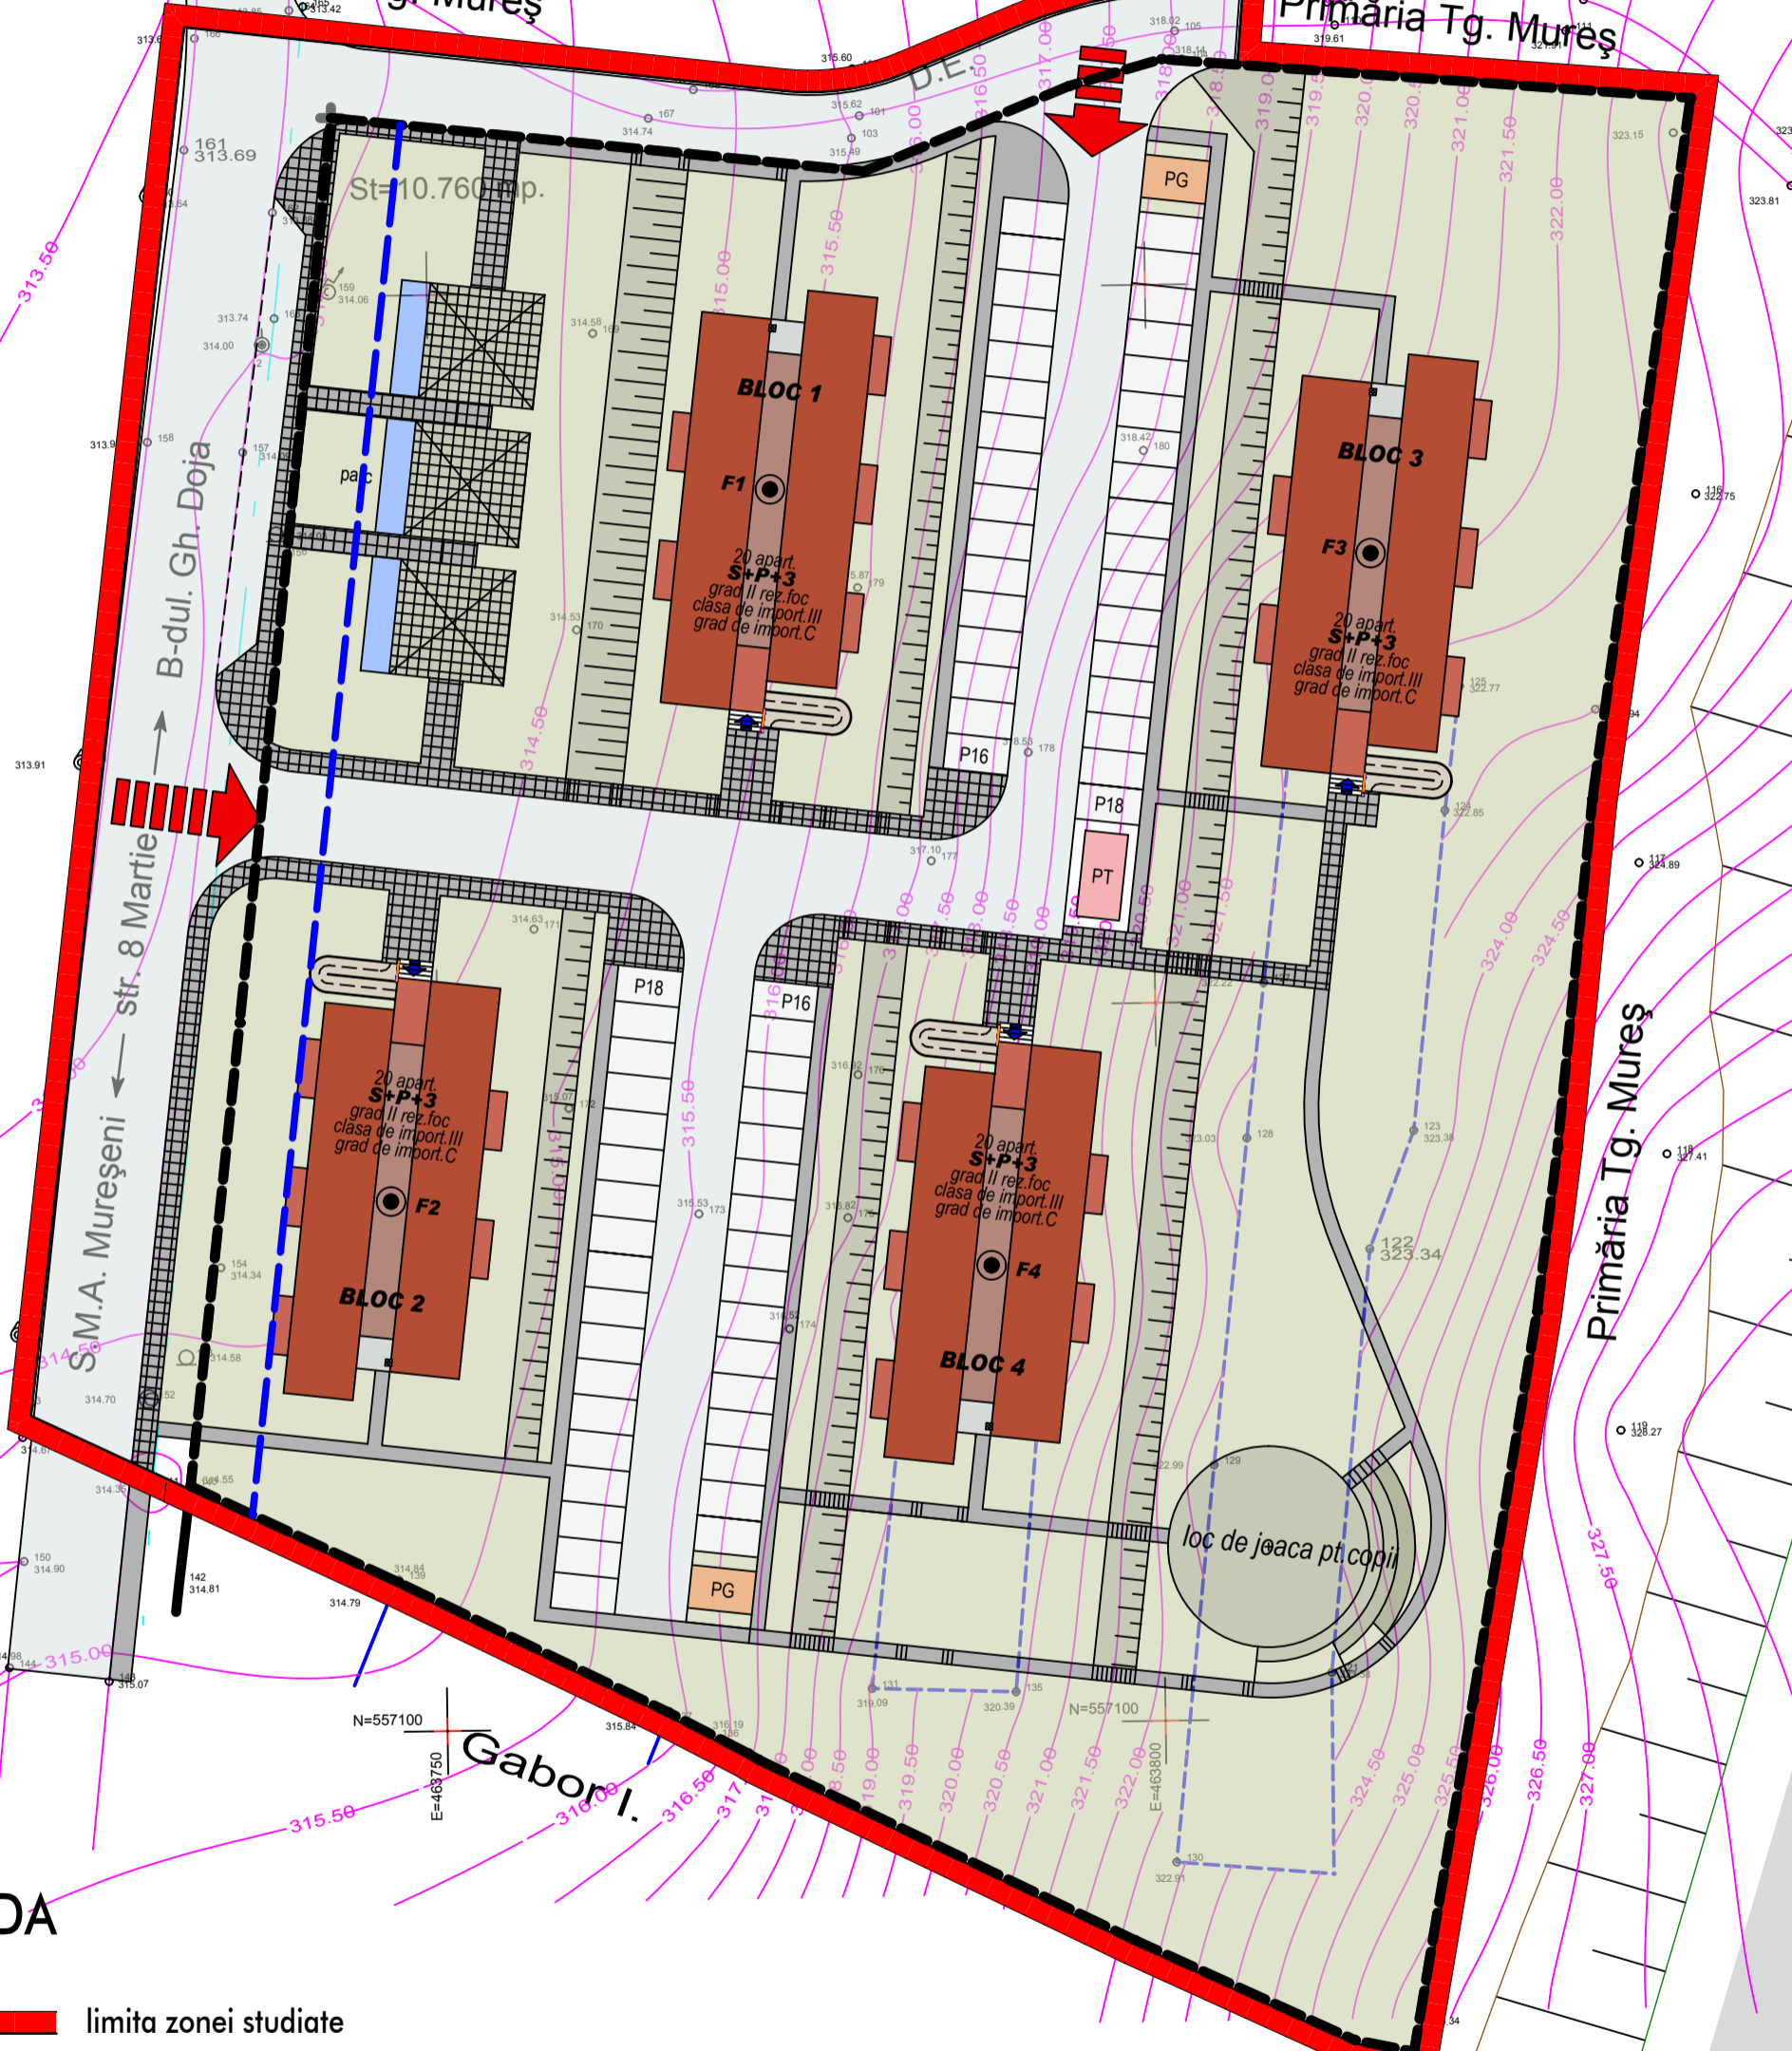

## LEGENDA

- LIMITE**
- limita zonei studiate
  - limita de proprietate

<b>S.C.PROIECT S.R.L.</b> <b>TIRGU MURES</b>		PUZ - CONVERSIE FUNCTIONALA ZONA DIN UTR AI2a IN ZONA LOCUINTE COLECTIVE-STR.8 MARTIE NR.53- TG.MURES BENEFICIAR - PRIMARIA MUN. TG.MURES	PR.NR 6624.0 faza PUZ-PUD
Director	cons.jr. SIMO ISTVAN	SCARA 1:500	<b>POSIBILITATI DE MOBILARE URBANISTICA - var 1</b>
Sef proiect	arh. GLAJA EUGEN	DATA oct. 2010	
Proiectat	arh. GLAJA EUGEN		
Desenat	des. PATAKI ZSOLT		