

PLAN URBANISTIC DE DETALIU

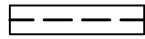
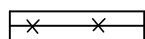
STUDIU DE AMPLASAMENT PENTRU
CONSTRUIRE CASA DE LOCUIT P+M

str. Nordului nr. 15 Tg. Mures jud. Mures



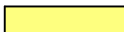
REGLEMENTARI JURIDICE

LEGENDA


LIMITE

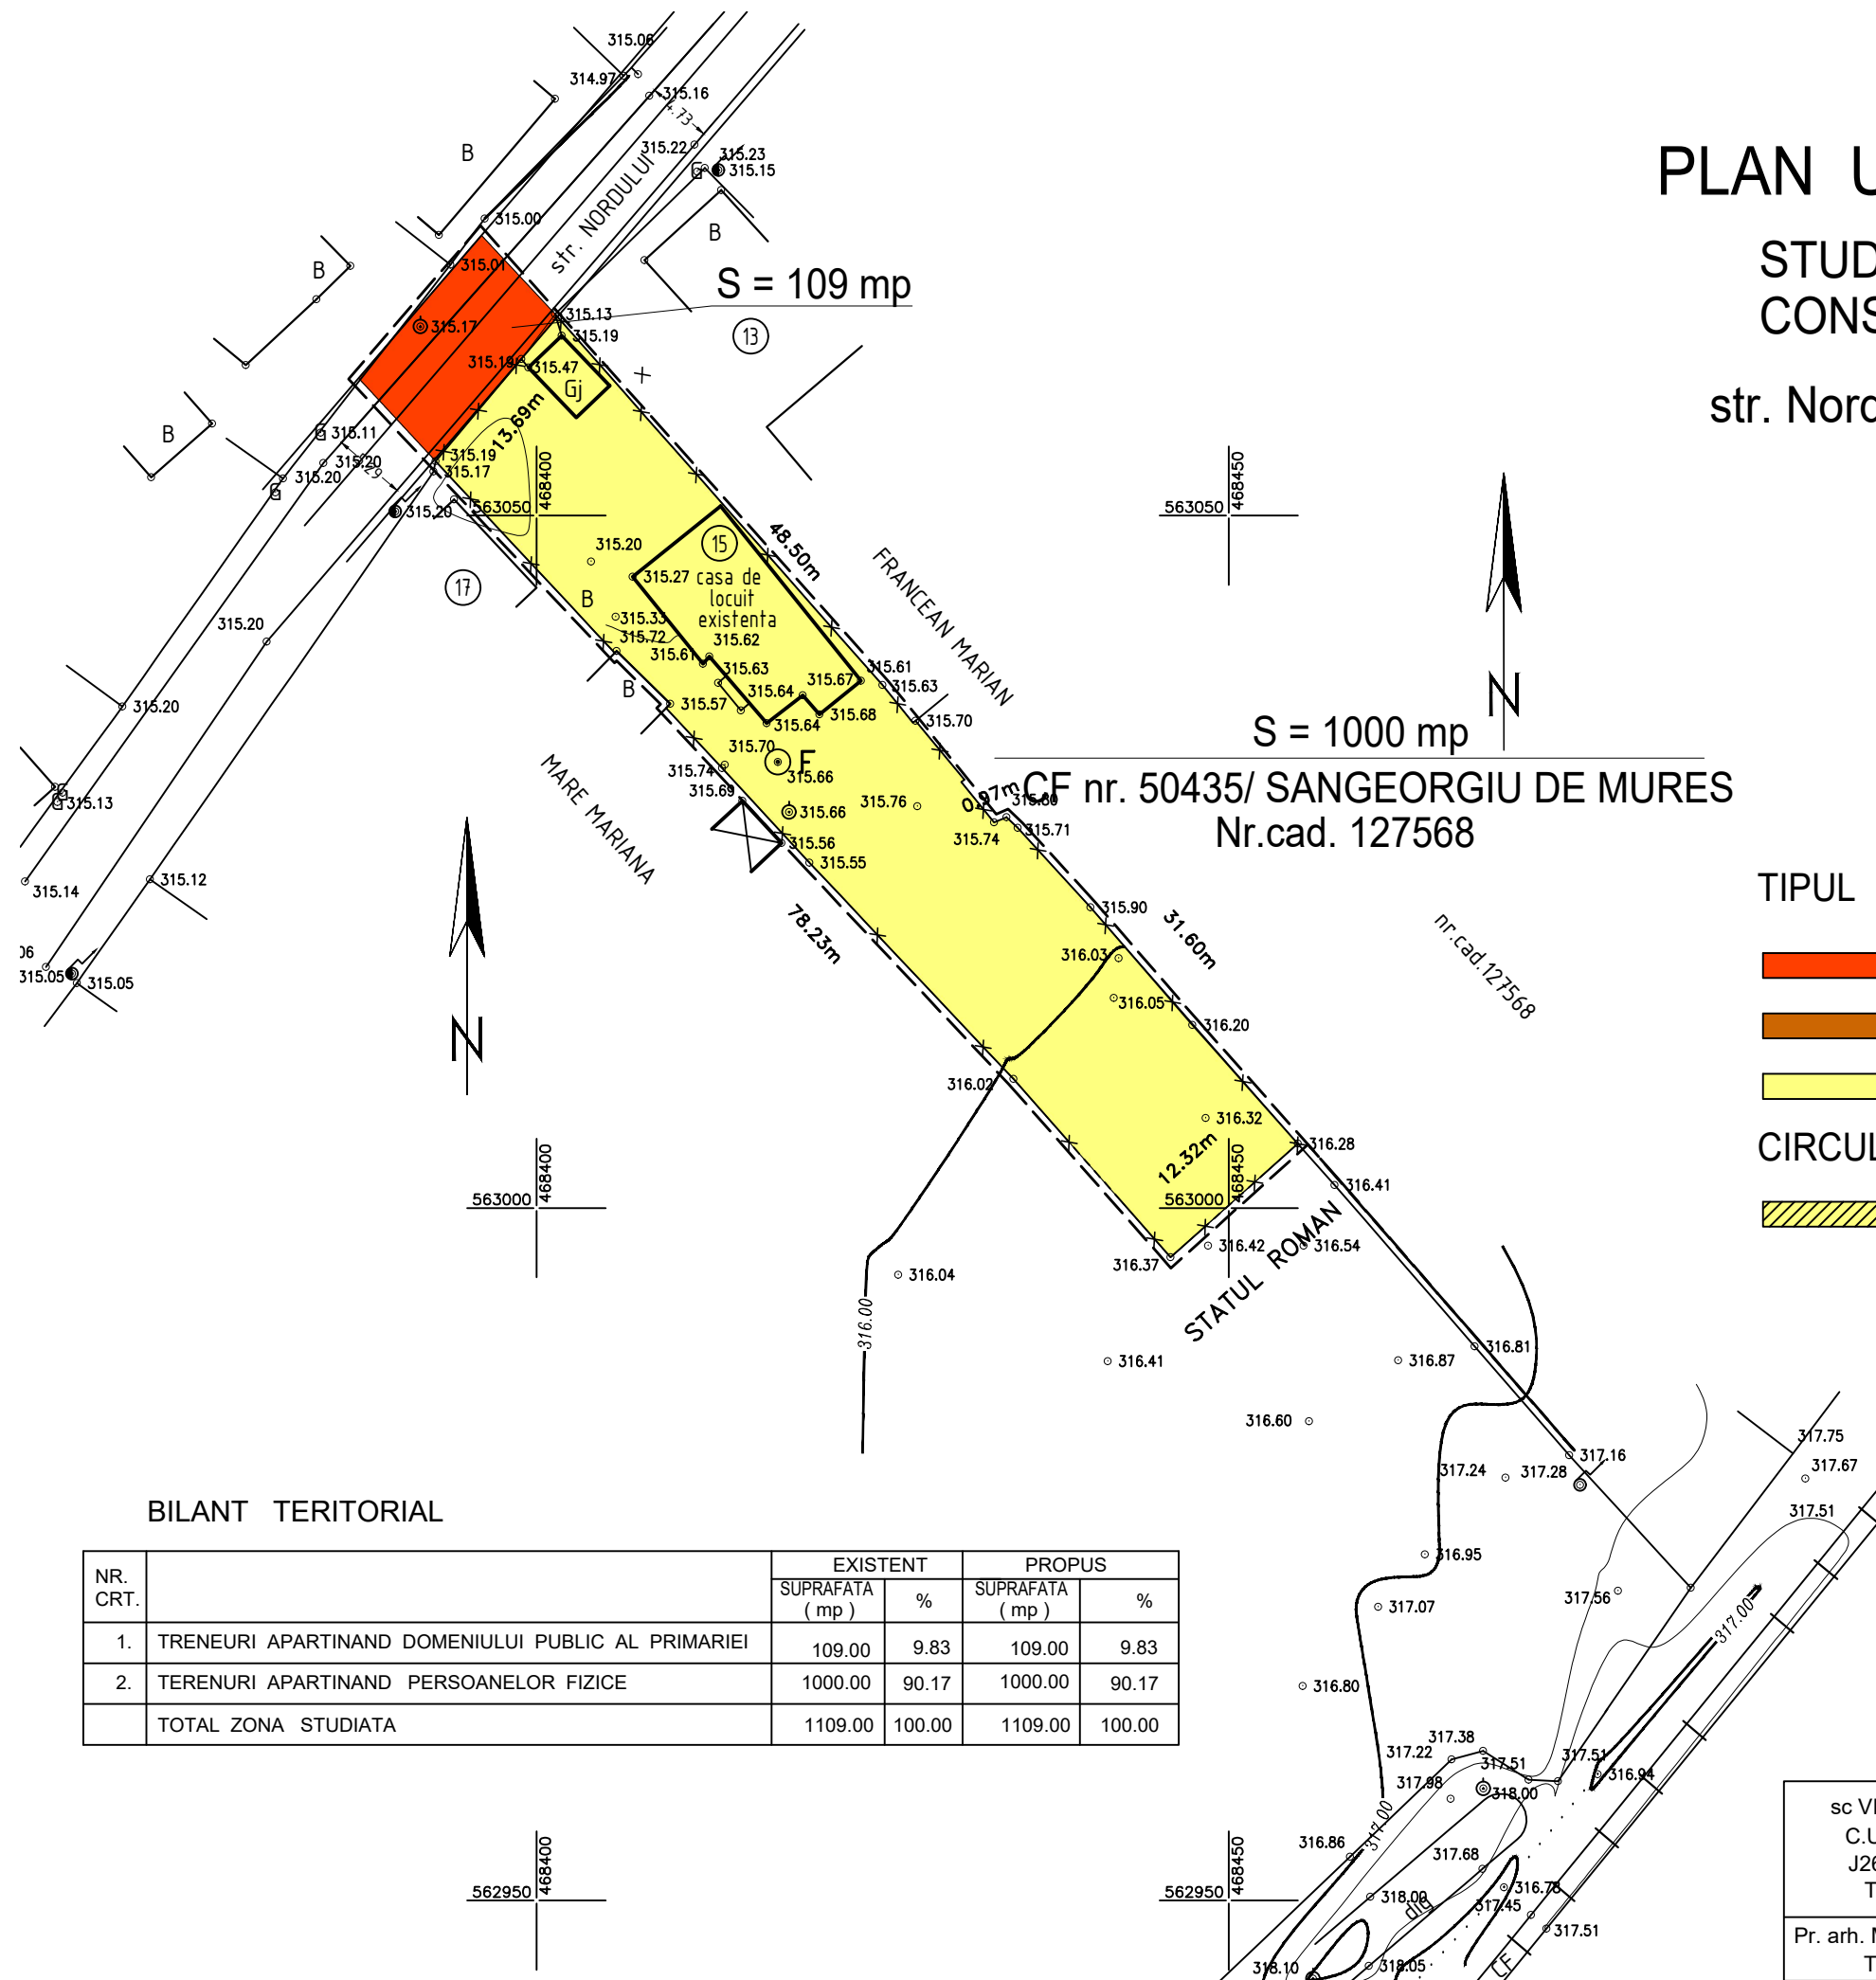
-  LIMITA ZONEI STUDIATE
-  LIMITA DE PROPRIETATE

TIPUL DE PROPRIETATE ASUPRA TERENURILOR

-  TERENURI APARTINAND DOMENIULUI PUBLIC AL PRIMARIEI
-  TEREN PROPRIETATE STATUL ROMAN
-  TEREN PROPRIETATE PRIVATA A PERSOANELOR FIZICE SAU JURIDICE

CIRCULATIA TERENURILOR

-  TEREN CE SE INTENTIONEAZA A FI TRECUT IN DOMENIUL PUBLIC AL PRIMARIEI



BILANT TERITORIAL

NR. CRT.		EXISTENT		PROPUS	
		SUPRAFATA (mp)	%	SUPRAFATA (mp)	%
1.	TRENEURI APARTINAND DOMENIULUI PUBLIC AL PRIMARIEI	109.00	9.83	109.00	9.83
2.	TERENURI APARTINAND PERSOANELOR FIZICE	1000.00	90.17	1000.00	90.17
	TOTAL ZONA STUDIATA	1109.00	100.00	1109.00	100.00

sc VIA MODUL srl C.U.I. 14357551 J26 / 900 / 2001 TG.MURES	PLAN URBANISTIC DE DETALIU STUDIU DE AMPLASAMENT PENTRU CONSTRUIRE CASA DE LOCUIT P+M str. Nordului nr.15 Tg.Mures jud. Mures	PR.NR. 354 tr. I 2011
	BENEFICIAR BACIU AVRAM	
Pr. arh. MARIA DRAGOTA TNA nr. 515	REGLEMENTARI JURIDICE SC. 1 : 500	FAZA PUD PL. A/ 5