
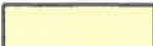



PUZ PLAN URBANISTIC ZONAL

AMPLASARE CASA DE LOCUIT - D+P TARGU MURES, str. POSADA nr.24

4) regim juridic

*REGIM JURIDIC

-  DOMENIU PUBLIC DE INTERES LOCAL
-  PROPRIETATE PRIVATA A PERSOANELOR FIZICE SI JURIDICE
-  PROPUS PENTRU TRECERE DIN DOMENIU PRIVAT IN DOMENIU PUBLIC (NECESAR PT. MODERNIZARE STRADA)




CIRCULATIA TERENURILOR (zona studiata)

TIPUL DE PROPRIETATE	EXISTENT		PROPUS	
	mp	%	mp	%
Proprietate privata	17931,0	96,18	17367,0	93,16
Domeniu public de interes local	712,0	3,82	1276,0	6,84
TOTAL	18643,0	100,00	18643,0	100,00

CIRCULATIA TERENURILOR (proprietatea studiata)




TIPUL DE PROPRIETATE	EXISTENT		PROPUS	
	mp	%	mp	%
Proprietate privata	1.489,0	100,0	1465,0	98,4
Propus pt. trecere în domeniu public de interes local	—	—	24,0	1,6
TOTAL	1.489,0	100,0	1.489,0	100,0

LEGENDA

-  LIMITA ZONEI STUDIATE
-  LIMITA PROPRIETATE INCINTA STUDIATA PROPUSA PT. CONSTRUIRE (1489,0 mp)
-  SUBZONA AA2z - SUBZONA TERENURILOR ARABILE, VII, PASUNI SI LIVEZI SITUATE IN INTRAVILAN

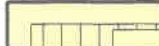

*ZONE FUNCTIONALE PROPUSE

*ZONA CONSTRUCTIILOR

-  **SUBZONA LV2z** - SUBZONA LOCUINTELOR INDIVIDUALE, CU REGIM DE INALTIME P, P+M, SITUATE PE VERSANTI SLAB CONSTRUITI, IN CONDITII DE DENSITATE FOARTE REDUSA SI IN CONDITII DE STABILIZARE SI ECHIPARE TEHNICA A INTREGULUI VERSANT - REZERVA PENTRU ZONA DE LOCUIT SI FUNCTIUNI COMPLEMENTARE CU INTERDICTIE DE CONSTRUIRE PANA INTOCMIRE PUD
-  ZONA REGLEMENTATA PRIN DOCUMENT URBANISTICA AVIZATA CU HCLM 66/2008
-  IMPREJMUIRE PROPUSA
-  CASA DE LOCUIT PROPUSA IN REGIM D+P
-  TERASA PROPUSA PESTE DEMISOL
-  GRADINA PROPUSA
-  ZID DE SPRIJIN PROPUS




*ZONA CIRCULATIILOR

-  STR. POSADA EXISTENTA PROPUSA PENTRU MODERNIZARE
-  PAVAJ PROPUS

*ZONA UTILITATI

-  STALP ELECTRIC EXISTENT 0,4 kv

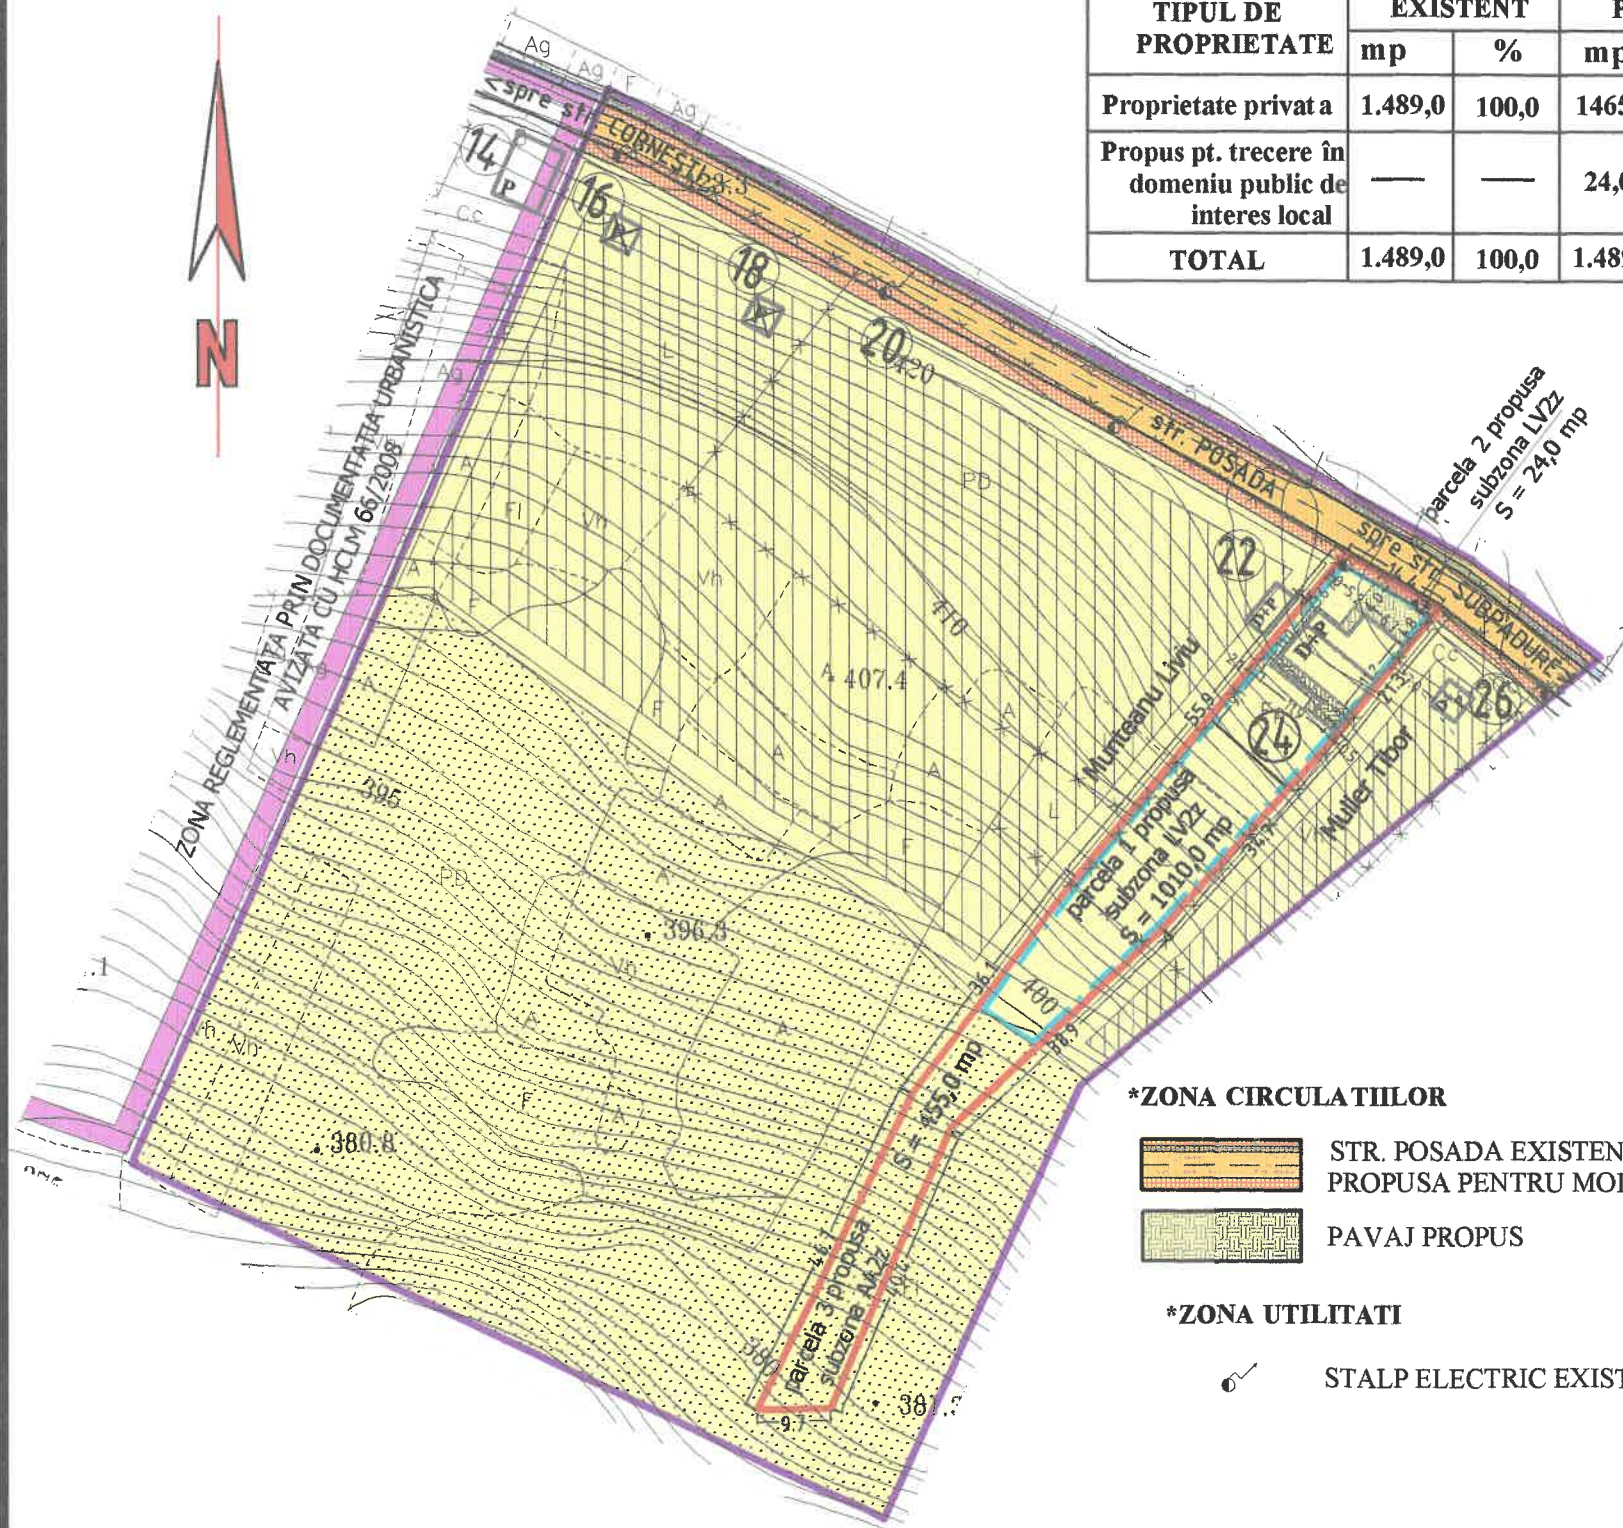

S.C. "PROIECT S.R.L." TG. MURES J26-621-1991		Beneficiari: TODEA IOAN SI TODEA CARLA TARGU MURES, str. 1 DEC. 1918 nr. 234/8		Pr.nr. 398/2011
Director cons. jr. Simó I.	Sef proiect arh. Keresztes G.	Sc: 1:1000	AMPLASARE CASA DE LOCUIT - D+P TARGU MURES, str. POSADA nr.24	
Desenat teh. Gyurcsik M.	DATA 2011	REGIM JURIDIC		Pl.nr.4