

 
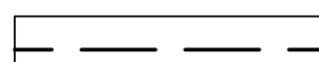

PLAN URBANISTIC ZONAL

STABILIRE REGLEMENTARI URBANISTICE PENTRU ORGANIZARE REȚEA STRADALĂ, DEZVOLTARE INFRASTRUCTURĂ EDILITARĂ, PARCELARE TEREN ȘI RECONVERSIE UTR DIN "CC1z" ÎN "L2az" ÎN VEDEREA CONSTRUIRII DE LOCUINȚE UNIFAMILIALE STR. EDEN FN. TG. MUREȘ




REGLEMENTARI JURIDICE

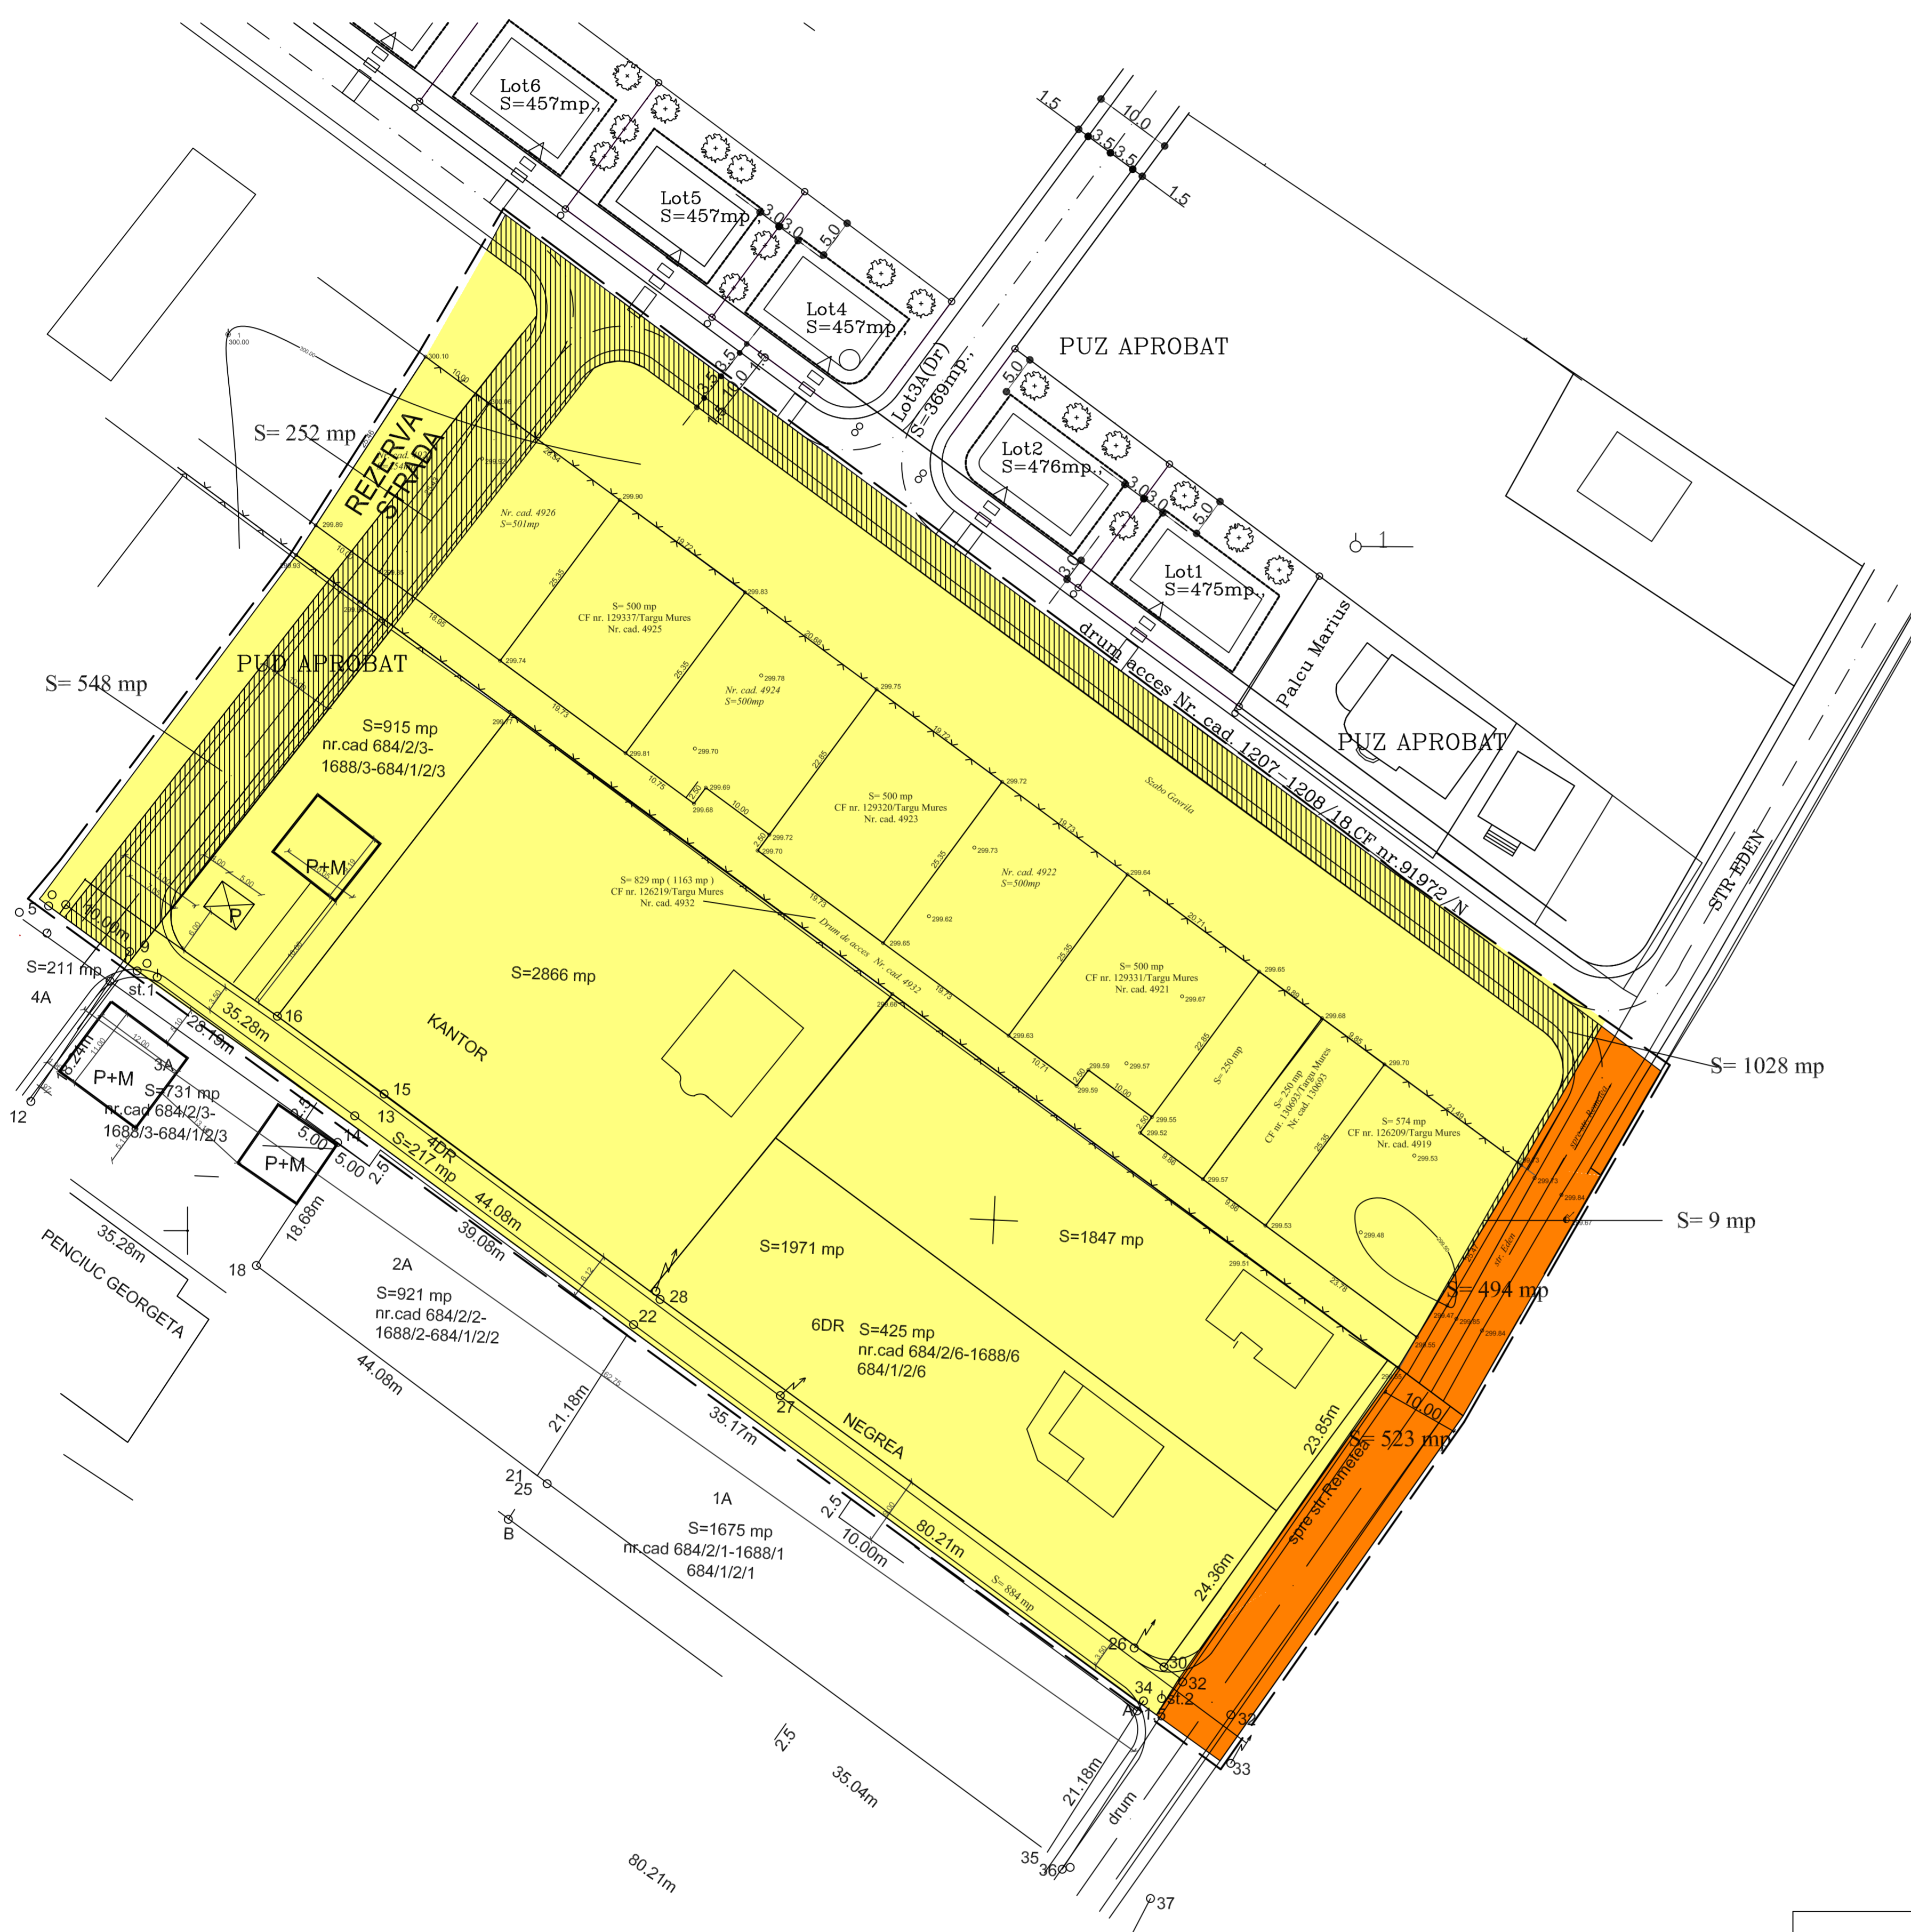
LEGENDA

LIMITE

-  LIMITA INTRAVILANULUI PROPUȘ
-  LIMITA ZONEI STUDIATE
-  LIMITA DE PROPRIETATE

ZONIFICARE FUNCȚIONALĂ

-  TEREN APARTINĂND DOMENIULUI PUBLIC DE INTERES LOCAL
-  TEREN PROPRIETATE PRIVATĂ A PERSOANELOR FIZICE / JURIDICE
-  TEREN PROPRIETATE PRIVATĂ A PERSOANELOR FIZICE / JURIDICE PROPUȘ PENTRU UTILIZARE ȘI TRECERE ÎN DOMENIUL PUBLIC



sc VIA MODUL srl C.U.I. 14357551 J26 / 900 / 2001 TG.MUREȘ	PLAN URBANISTIC ZONAL STABILIRE REGLEMENTARI URBANISTICE PENTRU ORGANIZARE REȚEA STRADALĂ, DEZVOLTARE INFRASTRUCTURĂ EDILITARĂ, PARCELARE TEREN ȘI RECONVERSIE UTR DIN "CC1z" ÎN "L2az" ÎN VEDEREA CONSTRUIRII DE LOCUINȚE UNIFAMILIALE STR. EDEN FN.	PR.NR. 441 tr. IV 2011
	BENEFICIARI VERES MARIN ALEXANDRU și ALȚII	
Pr. arh. MARIA DRAGOTA TNA nr. 515	REGLEMENTARI JURIDICE SC. 1 : 1000	FAZA PUZ PL. S/4