

PLAN URBANISTIC ZONAL

PUZ

CONVERSIE FUNCTIONALA ZONA PENTRU
CONSTRUIRE LOCUINTA UNIFAMILIALA


mun. Targu Mures, Bdul.1Decembrie 1918 f.n.

7

SECTIUNE PRIN TEREN

Scara
1 : 100

Casa de locuit propusa
Parter + Mansarda

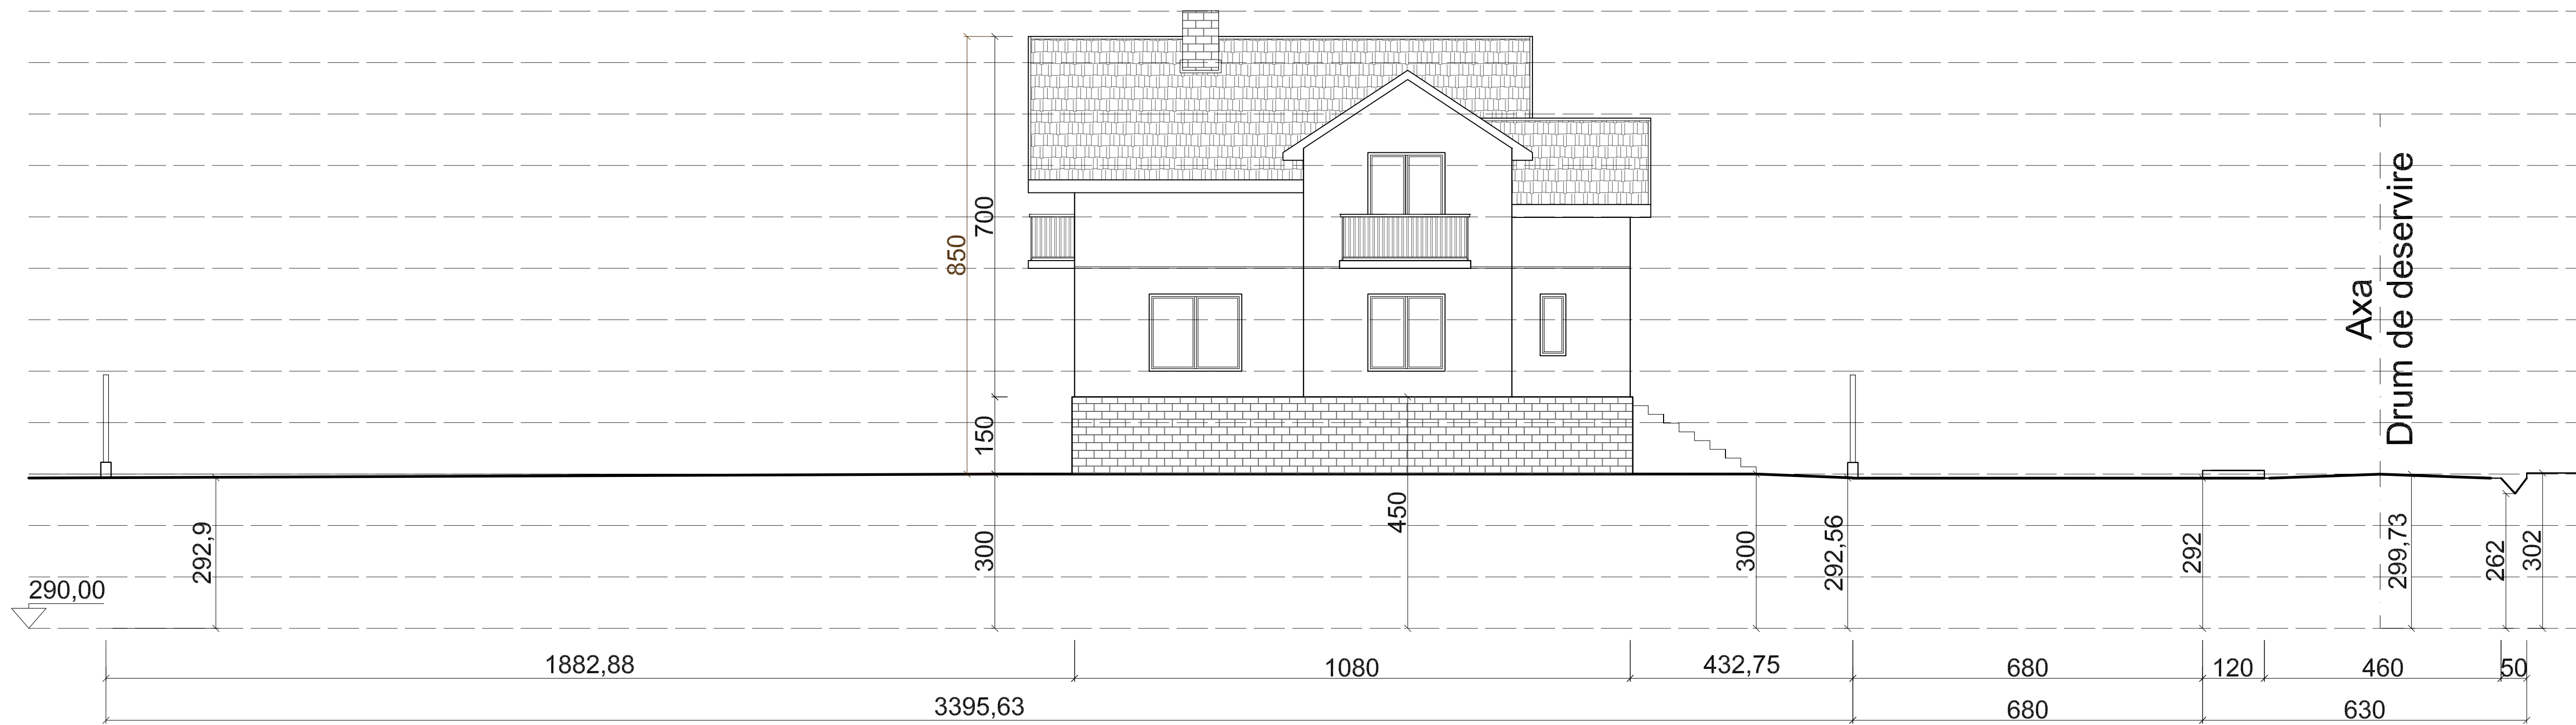

S.C. ARHIEDIL S.R.L. Tirgu Mures		Beneficiar:	Scutaru Ioan mun. Targu Mures, str. Parangului nr.33 ap.7, jud. Mures	Pr. Nr. 260
Director	ing. Serban Sorina	Scara:	1:100	Faza:
Sef proiect	arh. Keresztes Geza	CONVERSIE FUNCTIONALA ZONA PENTRU CONSTRUIRE LOCUINTA UNIFAMILIALA		P.U.Z.
Proiectat	arh. Keresztes Geza	mun. Targu Mures, B-dul. 1 Decembrie 1918 f.n.		Plansa:
Desenat	Pozna Tokos Laszlo	Data:	2011	A. 07.
		SECTIUNE PRIN TEREN		

