


PUD - CONSTRUIRE LOCUINTA

LOC. TG MURES - JUD. MURES

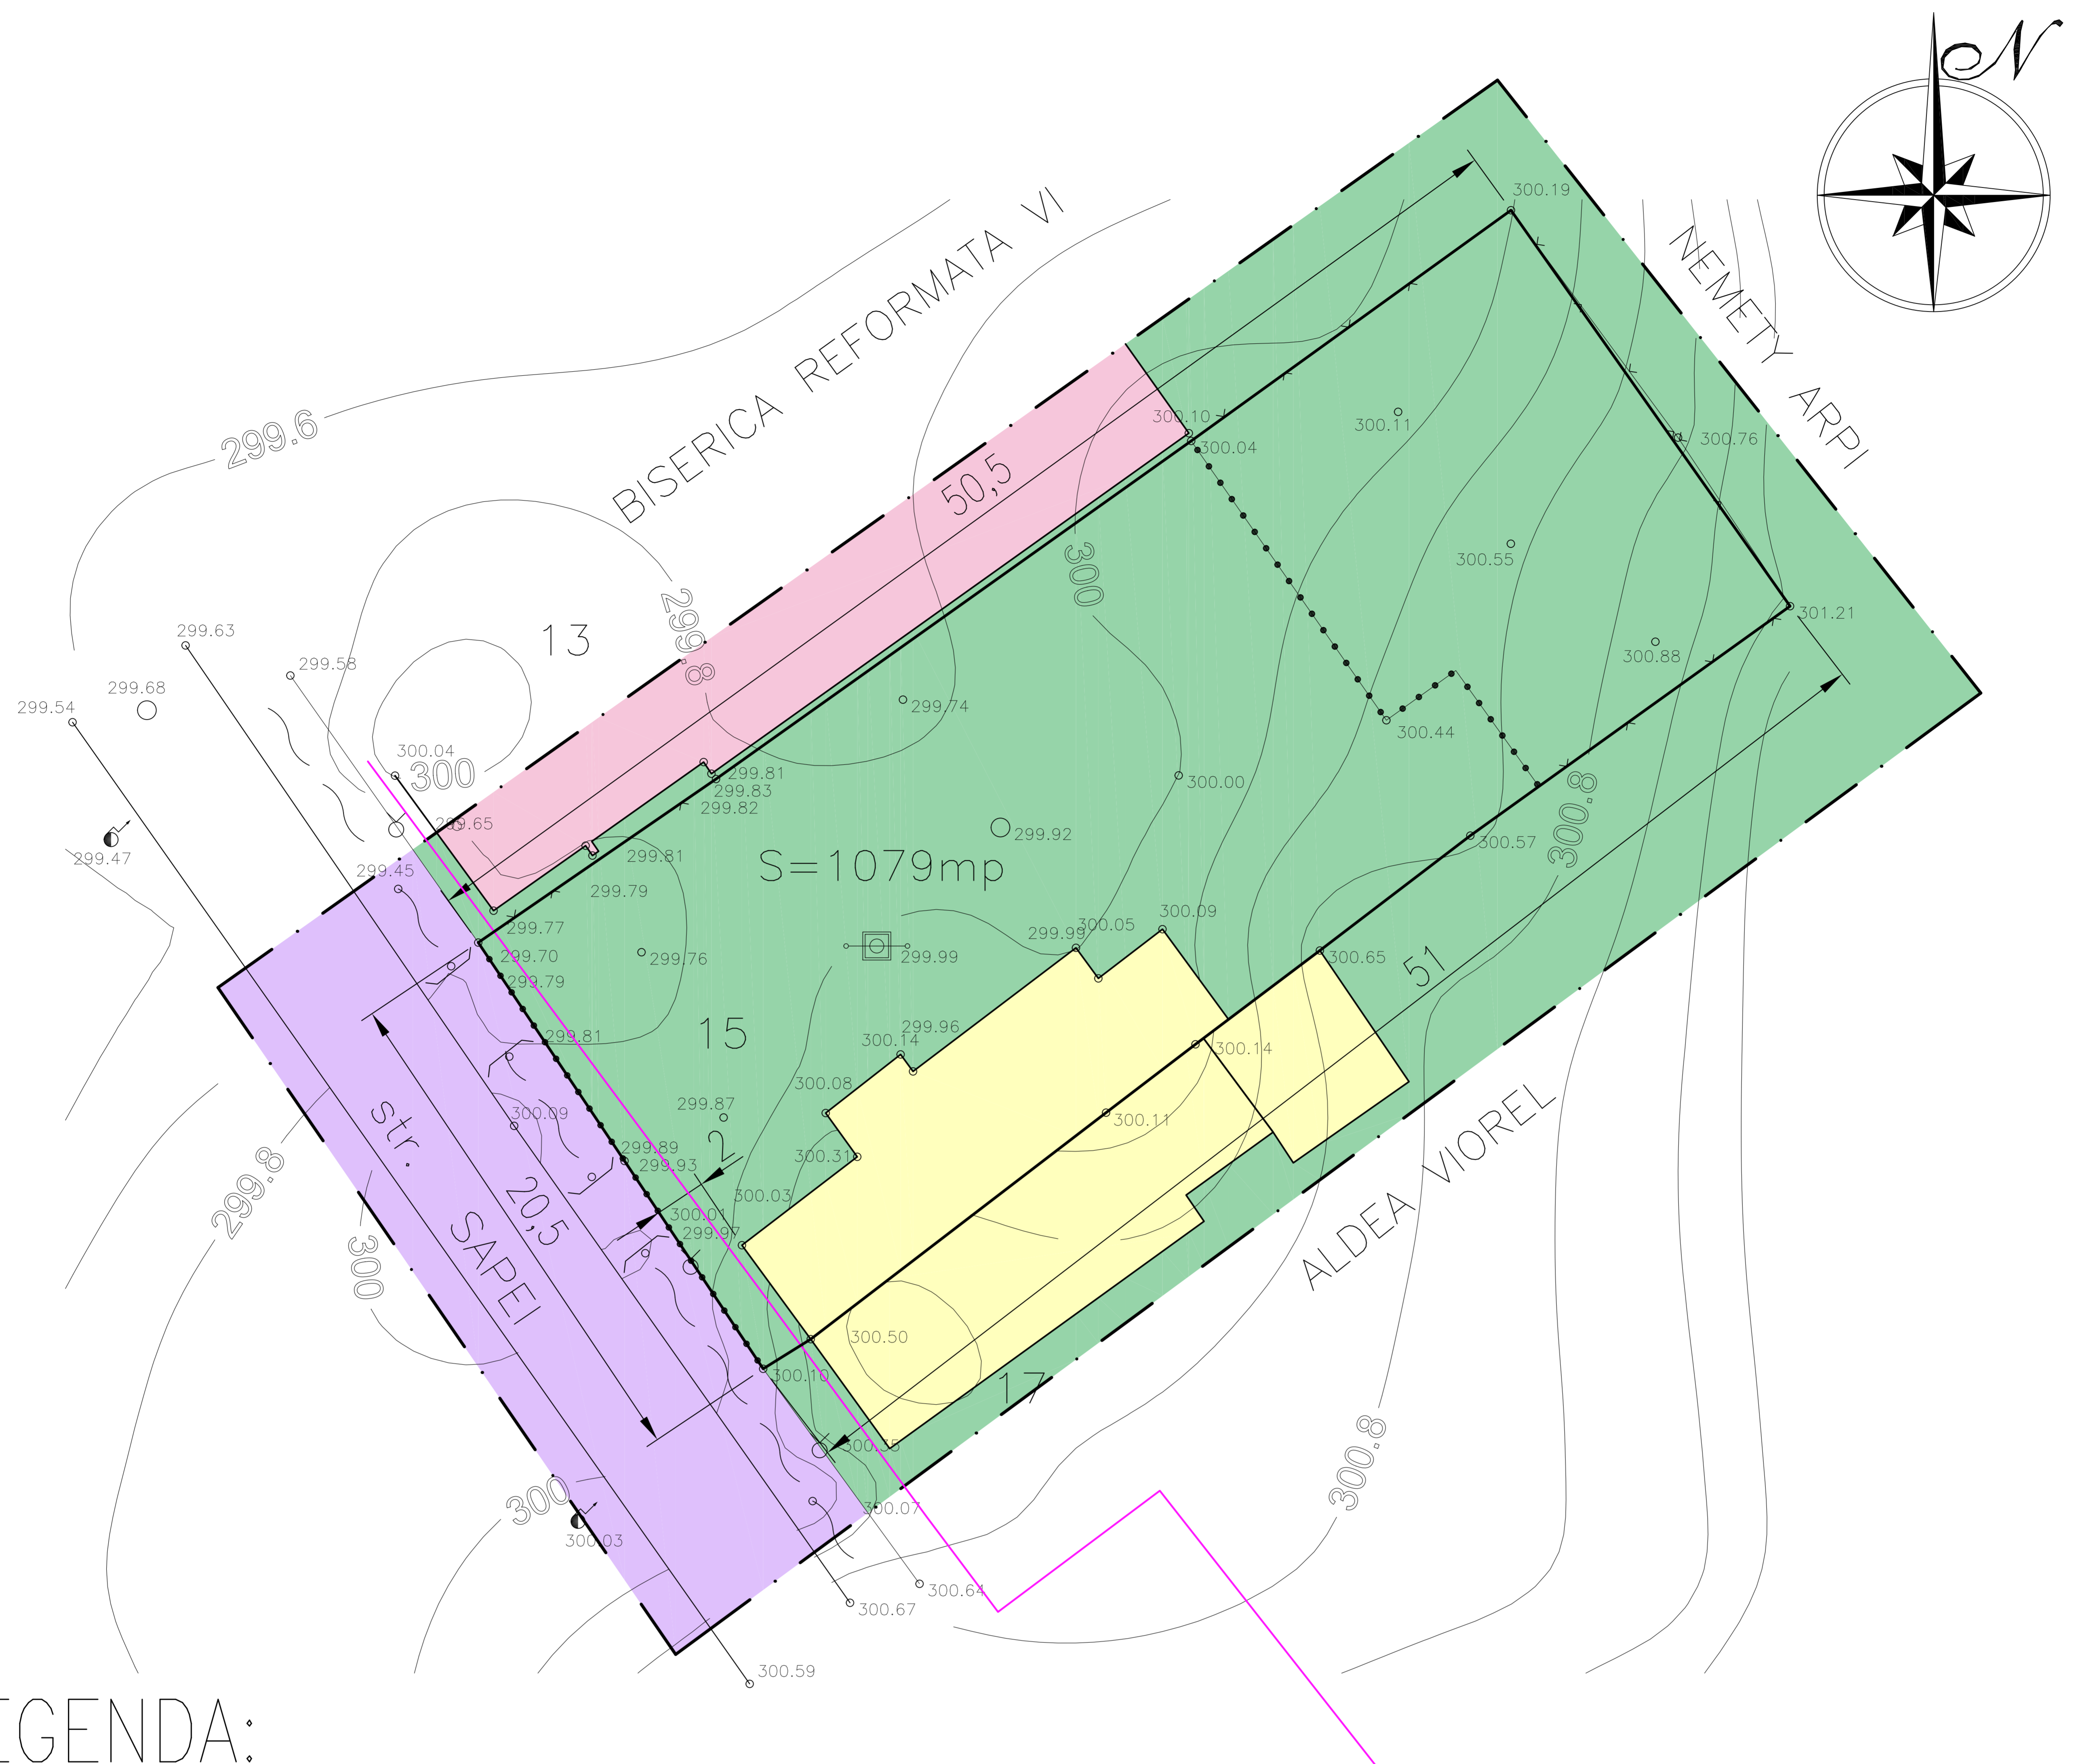

LEGENDA:

LIMITE:

- — LIMITA ZONA STUDIATA
- — LIMITA PROPRIETATE
- — ALINIAMENT EXISTENT

ZONIFICARE FUNCTIONALA:

- ZONA PENTRU LOCUINTE CU REGIM MIC DE INALTIME
- BISERICA
- SPATII PLANTATE, CURTI, GRADINI URBANE
- ZONA CAI DE COMUNICATIE RUTIERA SI AMENAJARI AFERENTE

S.C. ARHITECTON S.R.L. str. Revolutiei nr. 22, Tg-Mures-RO tel/fax: 0265-217822 J26-1100-2002 - R15097611 arhitectonpro@yahoo.com				BENEFICIAR BUCUR ALEXANDRU Str. Rozmarinului; Nr. 52 - Loc. Tg-Mures	PROIECT NR. 256/2011
Specificatie	Nume	Semnatura	SCARA. 1:500	DENUMIRE PROIECT CONSTRUIRE LOCUINTA Str. Sapei; Nr. 15 - Loc. Tg-Mures	FAZA DE PR.: P.U.D.
Sef proiect	ARH. KOVACS ANGELA			DENUMIRE PLANSA PLAN DE SITUATIE EXISTENT - LOT	PLANSA NR. A. 05
Proiectat	ARH. KOVACS ANGELA		DATA: 02. 2012		
Desenat	TH.PR. GALFI ILDIKO				