

# PUZ - CONVERSIE ZONA FUNCTIONALA PENTRU DEZVOLTARE ZONA DE PRODUCTIE

## LOC. TG MURES - JUD. MURES



### LEGENDA:

#### LIMITE:

- LIMITA ZONA STUDIATA
- LIMITA PROPRIETATE S.C. PRIMER ELECTRO S.R.L.
- LIMITA UTR V3b


#### ZONIFICARE FUNCTIONALA:

- UTR Ai2a – SUBZONA UNITATILOR PREDOMINANT INDUSTRIALE CU SPATII VERZI AMENAJATE (SCUAR)
- UTR Ai2b – SUBZONA IMPLANTARILOR IMM PRODUCTIVE SI DE SERVICII
- UTR CB1 – SUBZONE DISPERSATE EXISTENTE
- UTR CM2 – SUBZONA MIXTA CU CLADIRI AVAND REGIM DE CONSTRUIRE CONTINUU SAU DISCONTINUU
- UTR CM3 – SUBZONA FORMATA PRIN INSERTIE DE FUNCTIUNI MIXTE SI CONVERSII ALE LOCUINTELOR IN ALTE FUNCTIUNI
- UTR CE – ZONA ECHIPAMENTELOR PUBLICE DISPERSATE LA NIVEL DE CARTIER SI COMPLEX REZIDENTIAR
- UTR V4 – SPATII VERZI PENTRU PROTECTIA CURSURILOR DE APA SI ZONELOR UMEDE
- UTR L1 – SUBZONA LOCUINTELOR COLECTIVE MEDIUM SI MARI SITUATE IN ANSAMBLURI PREPONDERENT REZIDENTIALE

UTR Ai2a – CONFORM P.U.G. TG-MURES SI P.U.D APROBAT PRIN HCL 240/2001 SI HCL 87/2009; SI ANUME:  
 POT MAXIM – 50% EXCEPTIE FACAND PARCUL  
 CUT MAXIM – 10 MC/MP TEREN EXCEPTIE FACAND PARCUL

UTR Ai2b – CONFORM P.U.G. TG-MURES SI P.U.D APROBAT PRIN HCL 137/2001  
 POT MAXIM – 65%  
 CUT MAXIM – 10 MC/MP TEREN

UTR Ai2b – CONFORM P.U.G. TG-MURES SI ANUME:  
 POT MAXIM – CONFORM NORMELOR SPECIFICE FIECARUI ECHIPAMENT  
 CUT MAXIM – CONFORM NORMELOR SPECIFICE FIECARUI ECHIPAMENT

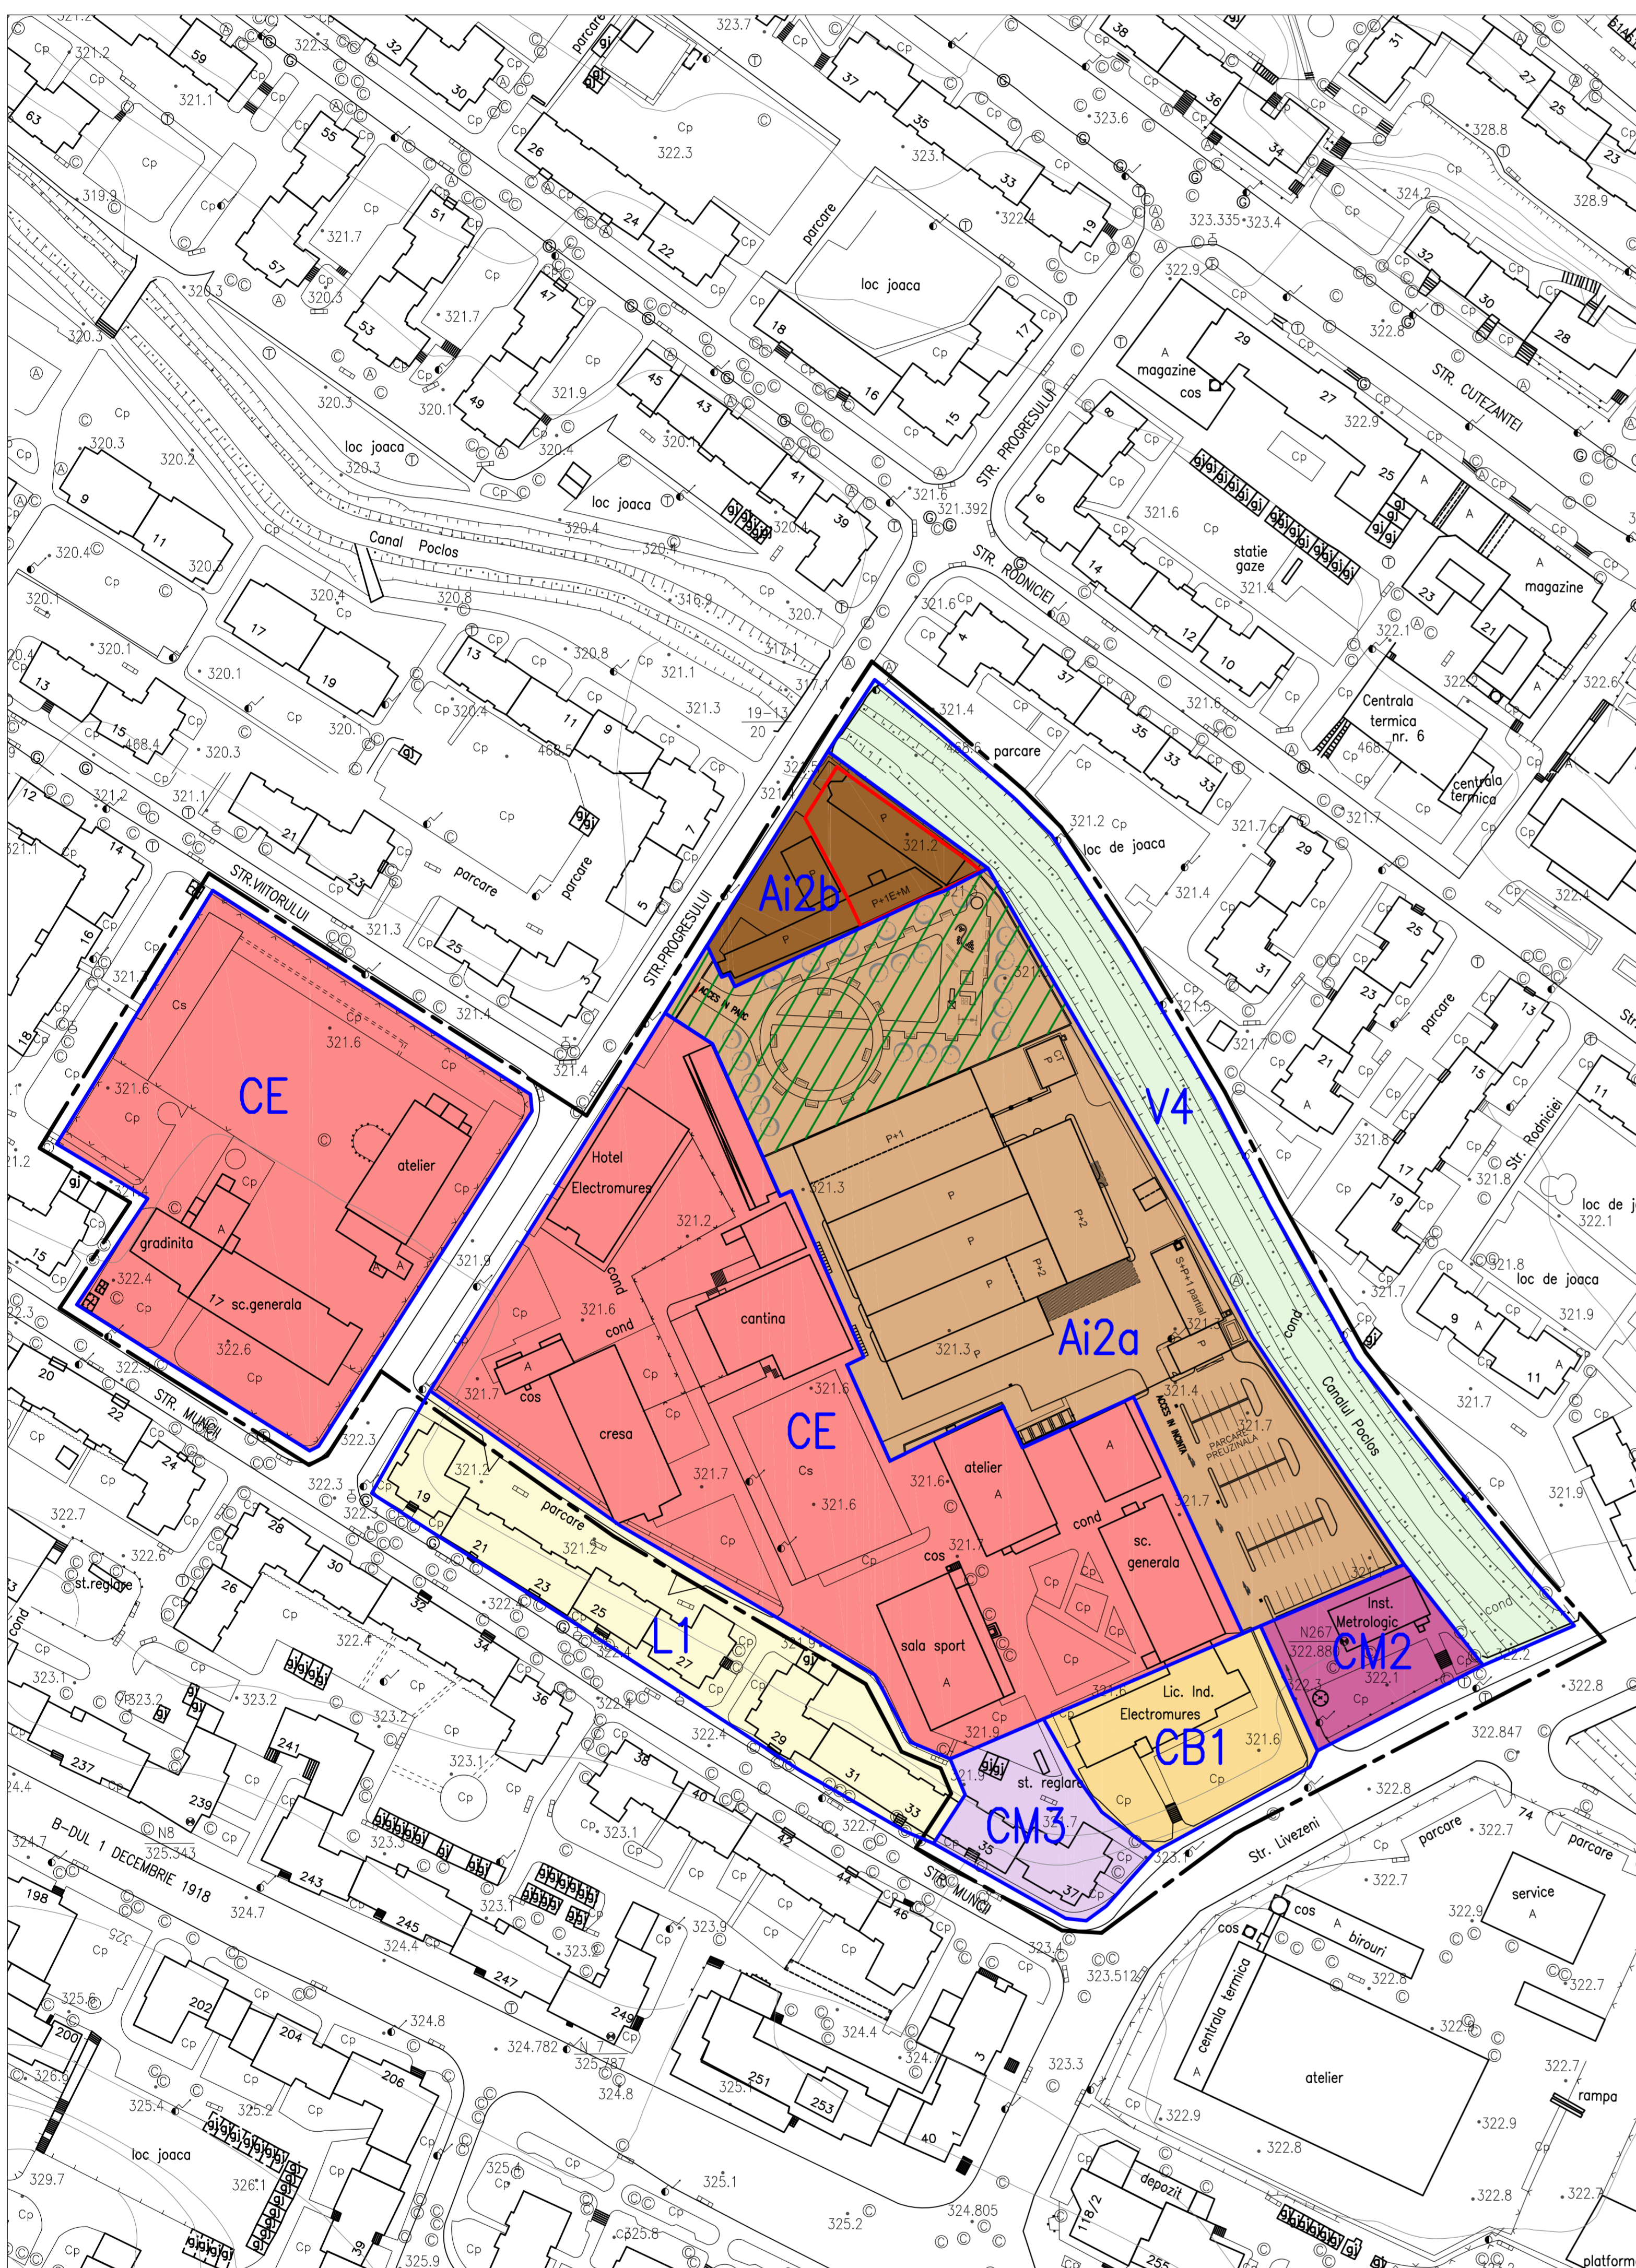

S.C. ARHITECTOR S.R.L. str. Revolutiei nr. 22, Tg-Mures-RO tel: 0268-217622 0268-11002062 - 0109076111 arhitectonpro@yahoo.com			BENEFICIAR S.C. PRIMER ELECTRO S.R.L. Str. Progresului; Nr. 2 - Loc. Tg-Mures	PROIECT NR. 272/2012	
Specificatie	Nume	Semnatura	SCARA: 1:2000	DENUMIRE PROIECT CONVERSIE ZONA FUNCTIONALA PENTRU DEZVOLTARE ZONA DE PRODUCTIE Str. Progresului; Nr. 2 - Loc. Tg-Mures	FAZA DE PR.: P.U.Z.
Sef proiect	ARH. KOVACS ANGELA				
Proiectat	ARH. KOVACS ANGELA		DATA: 04. 2012	DENUMIRE PLANSA PLAN - PROPUNERI ZONIFICARE	PLANS NR. A.06
Desenat	TH.PR. GALFI ILDIKO				