

PUZ PLAN URBANISTIC ZONAL

RECONFORMARE ZONA SI PARCELARE TEREN
PT. CONSTRUIRE CASE UNIFAMILIALE
TG. MURES, str. VIILE 1 MAI, f.n.

4) regim juridic

LEGENDA

- LIMITA DOMINIULUI LOCAL
- LIMITA INTERDICTIILOR SUBSTANTIVE PROPUSE PT. PARCELARE SI CONSTRUCII CU CASE UNIFAMILIALE (2019 mp)
- TERENURI AGRICOLE
- INCINTA ROMGAZ
- ZONA DE LOCUIT IN REGIM MIC - PROPUSE CONF. PUD AVIZAT 2008
- ZONA DE LOCUIT EXISTENT IN REGIM MIC
- ZONE FUNCTIONALE PROPUSE**
- *ZONA CONSTRUCTIILOR PROPUSE**
- PARCELARE PROPUSA
- PARCELE PROPUSE
- TEREN ARABIL INTRAVILAN - REZERVA PT. CONSTRUCII CU INTERDICTIE DE CONSTRUIRE PANA INTOCMIRE PUZ
- ALIPIRE PROPUSA (119,0 mp)
PT. OBTINERE PARCELA MINIMA CONSTRUIBILA
- IN BAZA CONVENTIEI INTRE PARINTI SI COPII
- CASE DE LOCUIT PROPUSE
- LIMITA EDIFICABILA A PARCELELOR PROPUSE CU CASE DE LOCUIT IN REGIM MAXIM S+P+1
- IN LIMITA POT MAXIM ADMIS

*ZONA CIRCULATIILOR PROPUSE

- STRAZI LOCALE EXISTENTE PROPUSE PT. MODERNIZARE (3,0 m)
- DRUM DE DESERVIRE SONDA
- ALEE PRIVATA PROPUSA (6,0 m)
- ALEE PIETONALA EXISTENTA

*ZONA APE


- SANT EXISTENT

*ZONE DE PROTECTIE

- ZONA DE PROTECTIE GAZ (30 m)
- INTERDICTIE TEMPORARA DE CONSTRUIRE PANA INTOCMIRE PUZ

*REGIM JURIDIC

- DOMENIU PUBLIC DE INTERES LOCAL
- PROPRIETATE PRIVATA A PERSOANELOR FIZICE SI JURIDICE

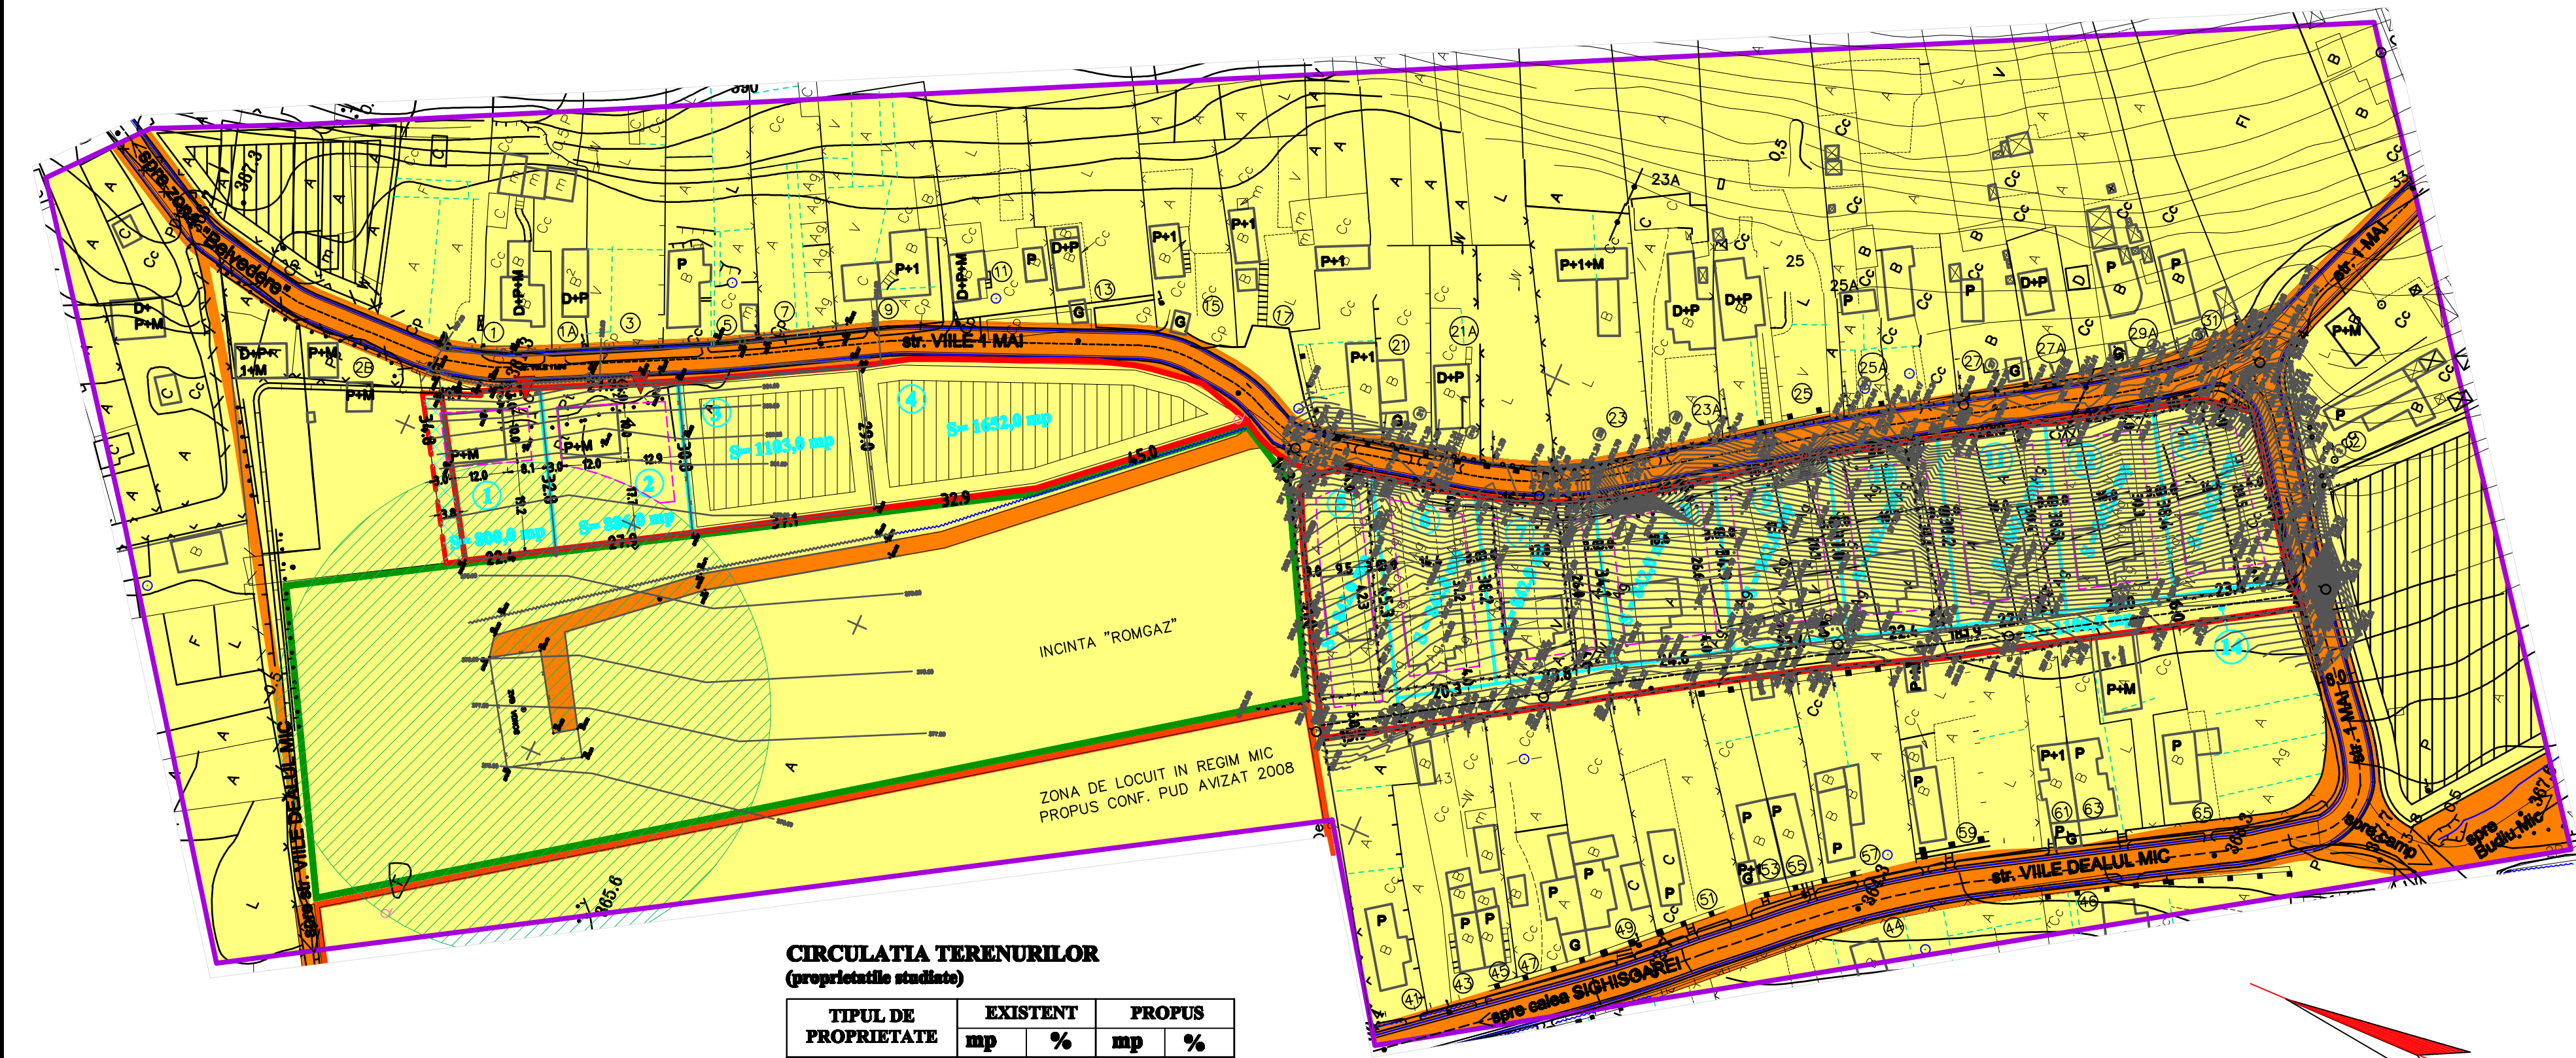

CIRCULATIA TERENURILOR (proprietatile studiate)

TIPUL DE PROPRIETATE	EXISTENT		PROPUS	
	mp	%	mp	%
Proprietate privata	13119,0	100,0	13119,0	100,0
Propus pt. trecere in domeniul public de interes local	—	—	—	—
TOTAL	13119,0	100,0	13119,0	100,0

S.C. "PROIECT" S.R.L.		Beneficiari:		Pr.nr. 373.0/2010
TG. MUREȘ 726-621-1991		MOLNAR ARON GABOR TG. MUREȘ, str. Trebelny nr. 29/A MUNTEAN MARIUS BOGDAN MUNTEAN DIANA IONELA		
Director	cons. jr. Simó I.	Sc:	PUZ-RECONFORMARE ZONA SI PARCELARE	REGIM JURIDIC
Sef proiect	arh. Keresztes G.	1:1000	TEREN PT. CONSTRUIRE CASE UNIFAMILIALE	
Desenat	teh. Gyeresi M.	DATA 2011	TG. MUREȘ, str. VIILE 1 MAI, f.n.	