
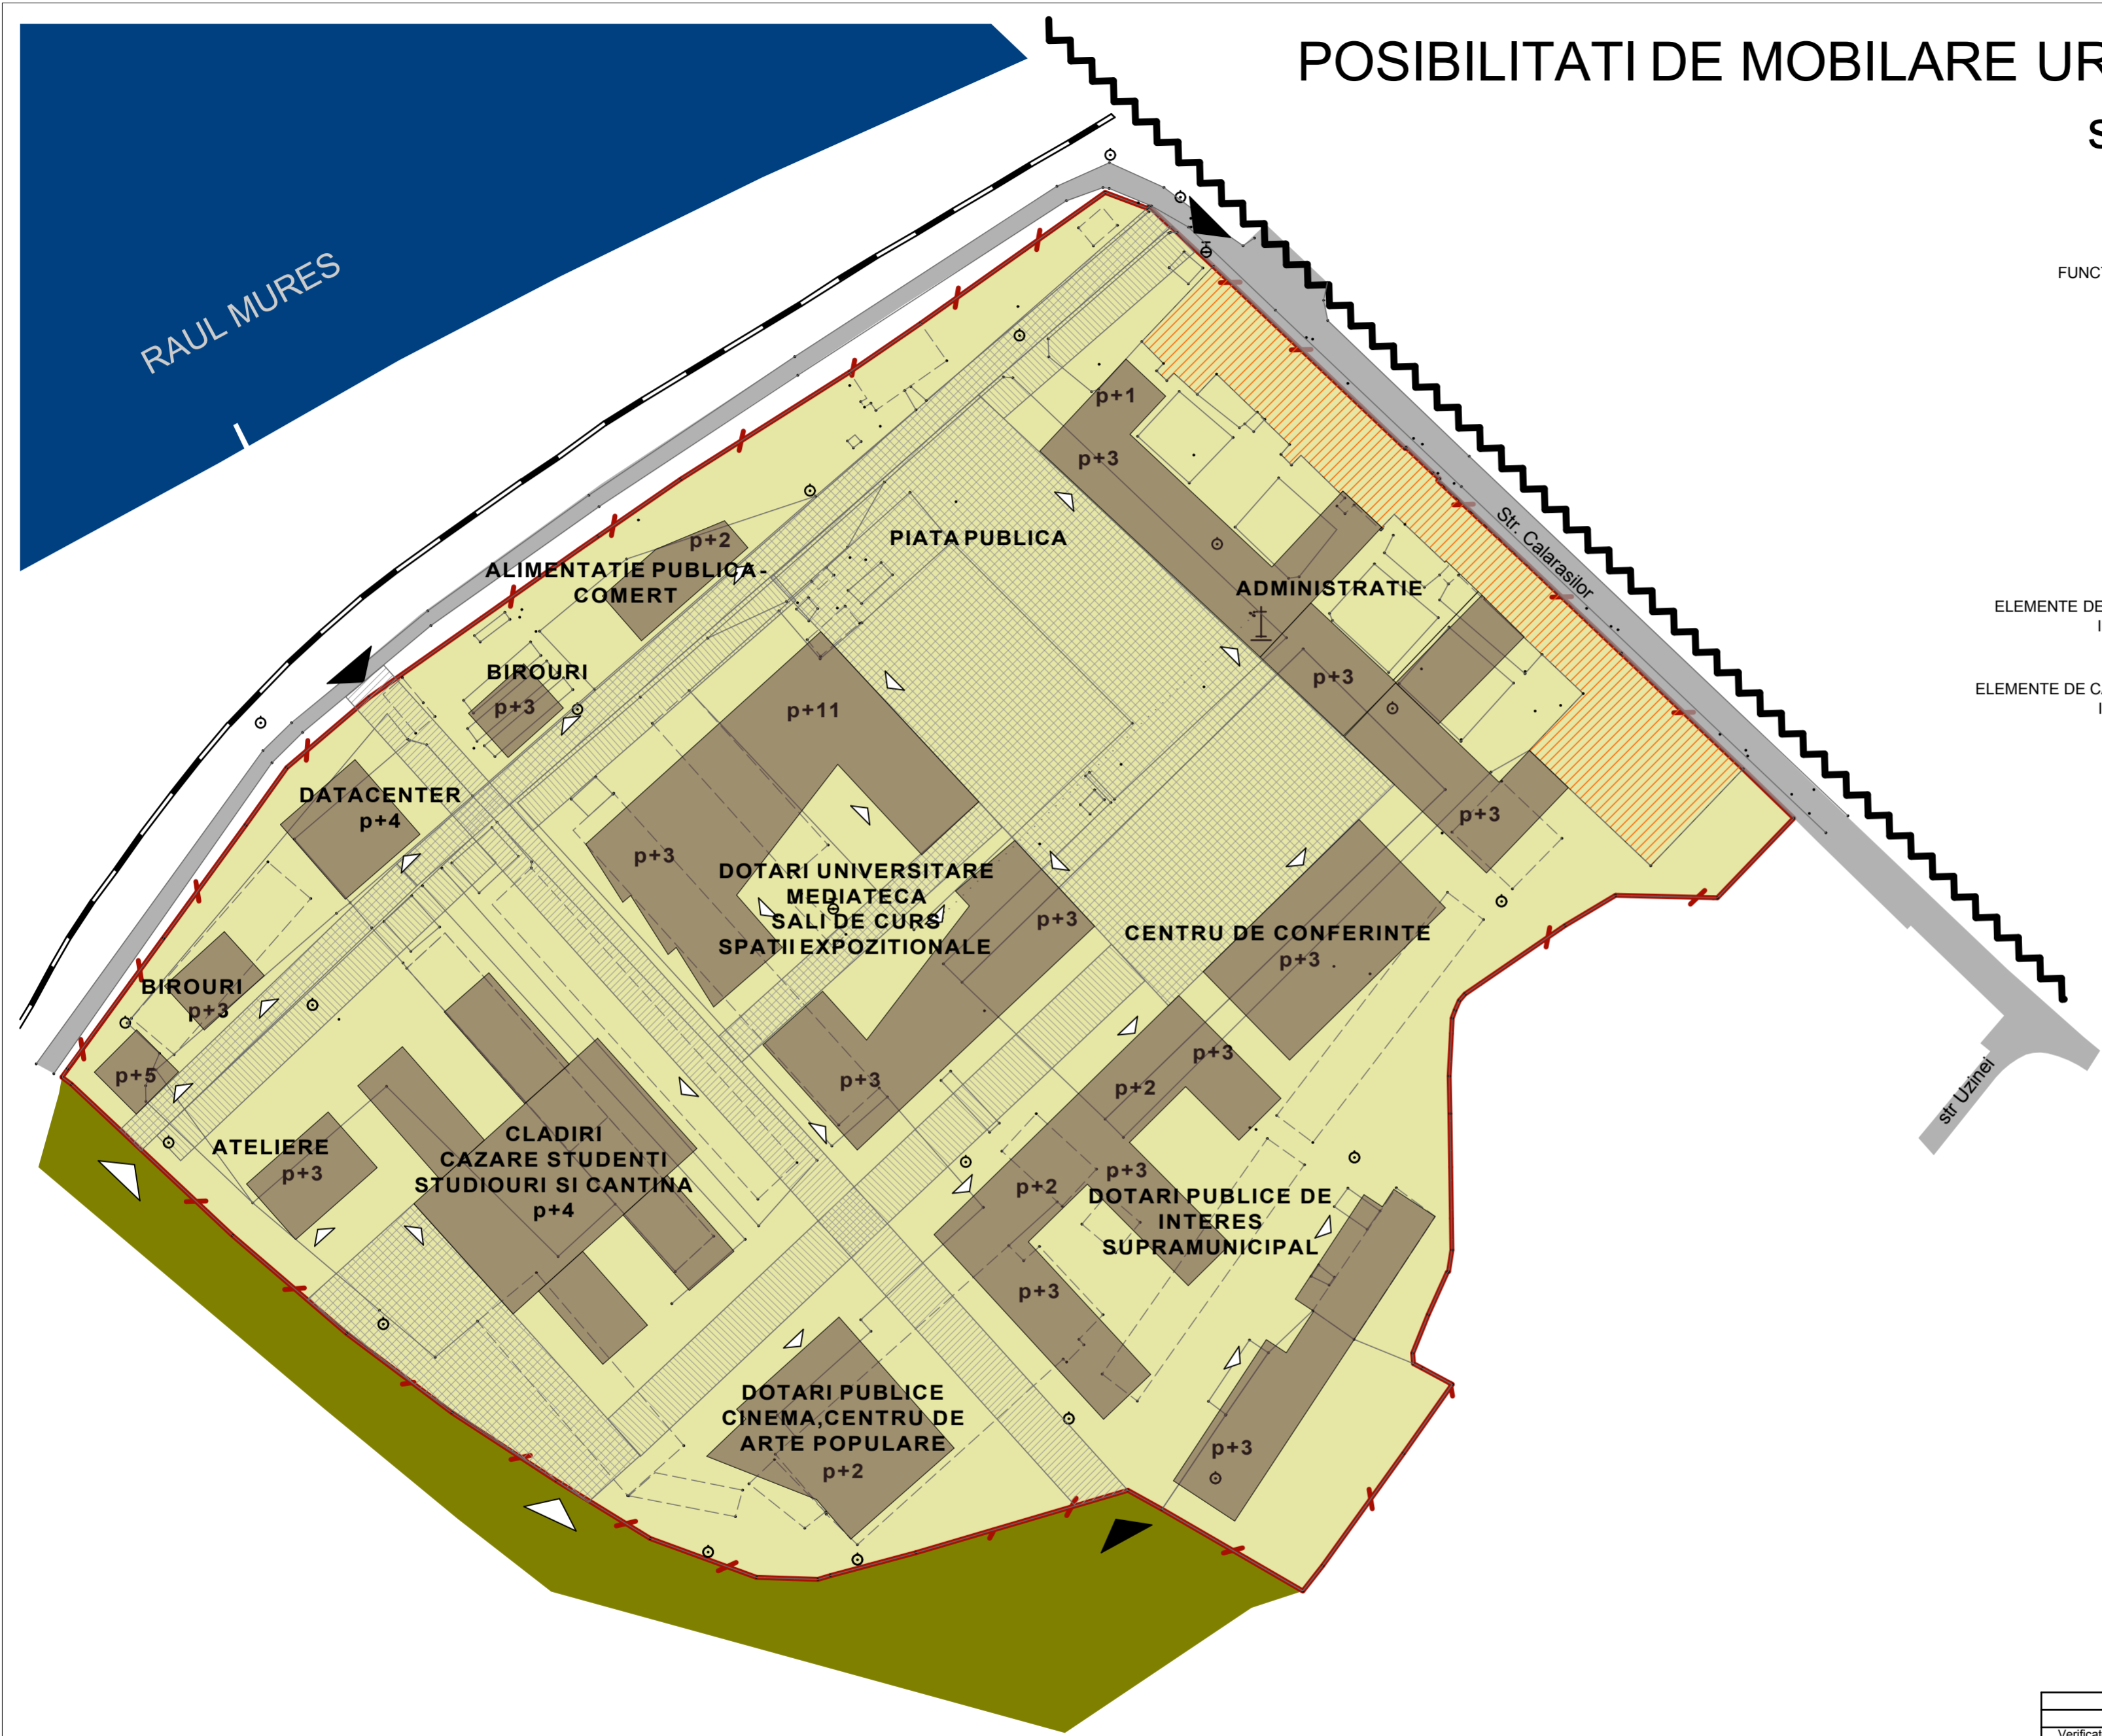


# POSSIBILITATI DE MOBILARE URBANISTICA

## scara 1:1000

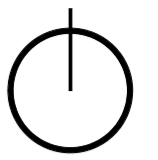

### LEGENDA

- LIMITE**
- LIMITA PROPRIETATII STUDIATE
- FUNCTIONALITATEA ZONEI**
- TEREN CONSTRUIBIL
  - CONSTRUCTII PROPUSE SPRE DEMOLARE
  - CONSTRUCTII NOI PROPUSE-AMPRENTA
  - CONSTRUCTIE EXISTENTA PASTRATASI RECONVERTITA SAU CORP NOU PROPUIS
  - INFRASTRUCTURA PROPUISA
  - SPATIU PUBLIC PREPONDERENT PIETONAL PROPUIS
- PUNCTE DE ACCES AUTO/PIETONAL PE SIT**
- ACCES IN CLADIRILE PROPUSE
- ELEMENTE DE CADRU NATURAL DE IMPORTANTA MAJORA**
- APE
  - PARCUL MUNICIPAL
- ELEMENTE DE CADRU CONSTRUIT DE IMPORTANTA MAJORA**
- PODUL RUTIER PESTE MURES
  - TRASEU CALE FERATA

Verificator	Nume	Semnatura	Cerinta	Referat / Expertiza nr./Data
Expert				BENEFICIAR: PRIMARIA MUNICIPIULUI TIRGU MURES
S.C.PROIECT S.R.L. RO 1218675 NR.INREGISTRARE : J26/621/1991				DENUMIREA LUCRARI: PUZ - PENTRU DOTARI SI ECHIPAMENTE PUBLICE DE INTERES MUNICIPAL SI SUPRAMUNICIPAL
Calitatea	Nume	Semnatura	Scara	PUZ
Director	Jr.SIMO I.		1:1000	Pr. nr.:
Sef proiect	Arh.RAUS A.			
Proiectat	Arh.RAUS A. Arh.POP-LUPU M		Data	POSSIBILITATI DE MOBILARE URBANISTICA
Desenat	Arh.POP-LUPU		2012	