


PUZ - RECONVERSIE ZONA FUNCTIONALA DIN CB2 IN AI3a IN VEDEREA CONST. SPATIU DE DEPOZITARE
 LOC. TG MURES - JUD. MURES

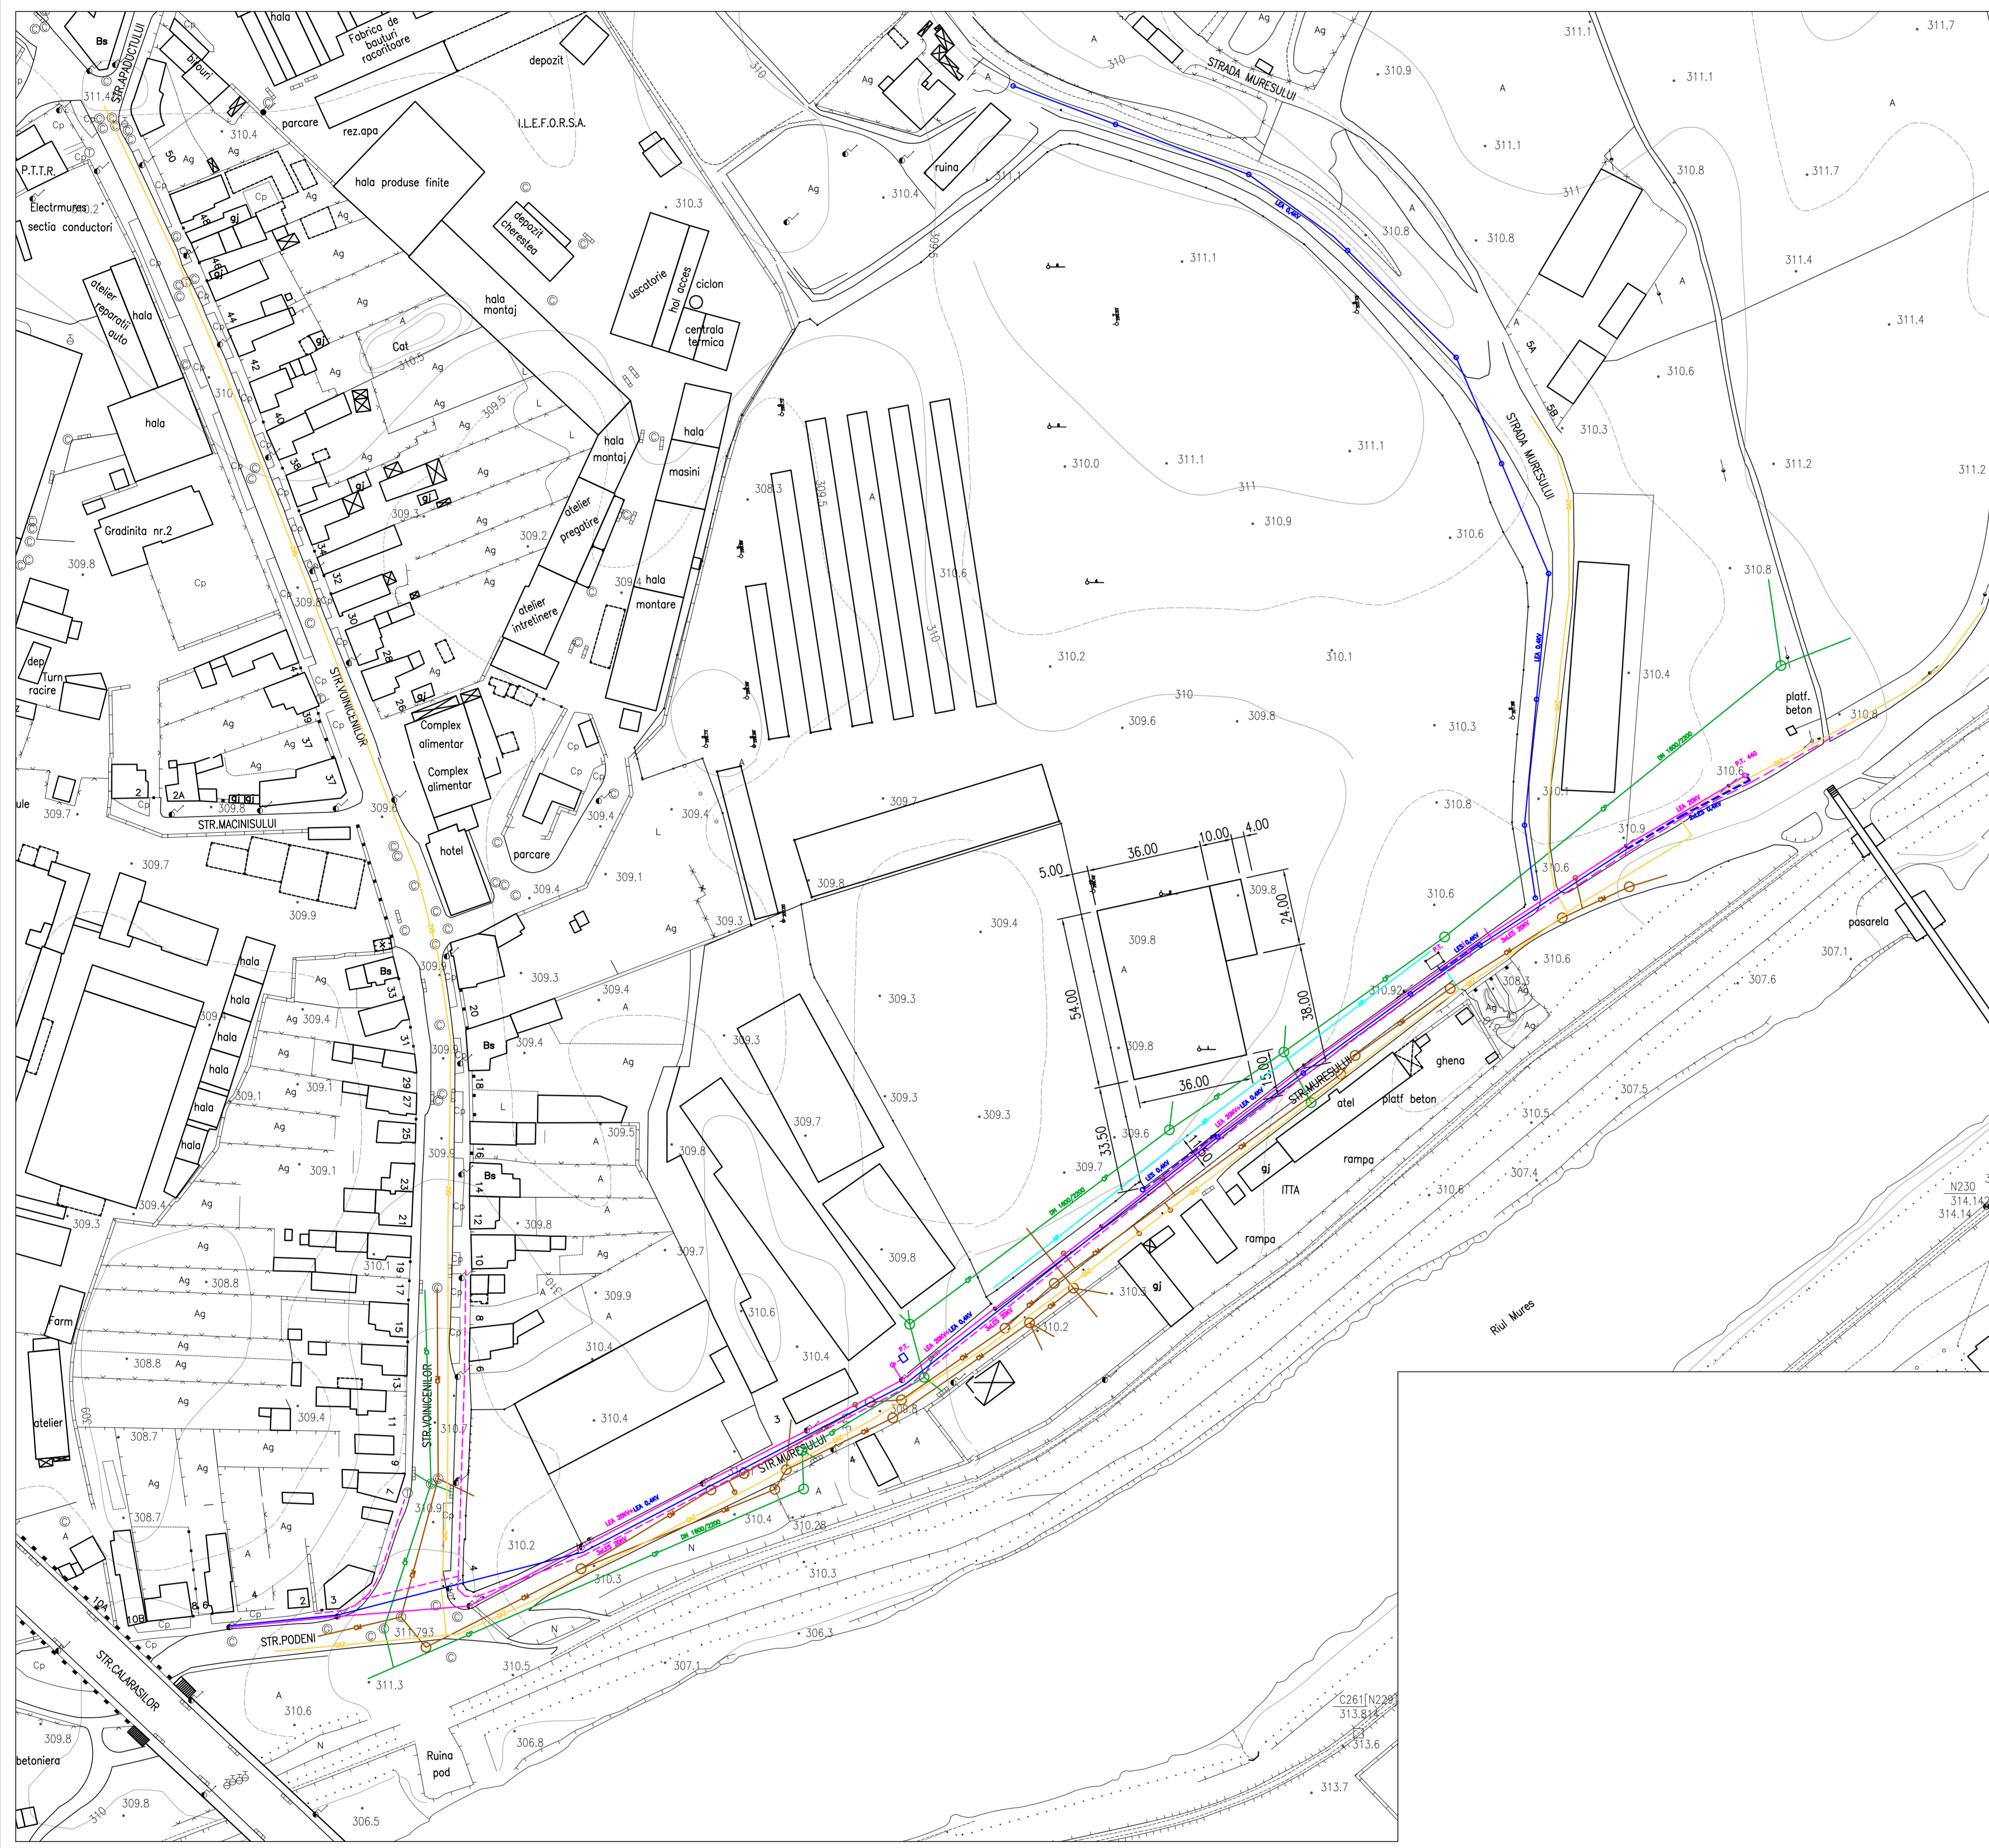

LEGENDA:

- LIMITE:**
- LIMITA INTRAVILAN TRIGU MURES
 - LIMITA PROPRIETATE SAIFAMM
- ALIMENTARE CU APA:**
- RETEA MAJORA DE DISTRIBUTIE A APEI POTABILE
- CANALIZARE:**
- RETEA MAJORA DE CANALIZARE A APEI PLUVIALE DN 1600/2200
 - RETEA MAJORA DE CANALIZARE A APEI UZATE IN SISTEM UNITAR
- ALIMENTARE CU GAZE:**
- RETEA DE GAZE DISTRIBUITE, PRESIUNE REDUSA
- ALIMENTARE CU ENERGIE ELECTRICA:**
- LINEE ELECTRICE AERIANE 20KV
 - LINEE ELECTRICE SUBTERANNE 20KV
 - LINEE ELECTRICE AERIANE 0,4KV
 - LINEE ELECTRICE SUBTERANNE 0,4KV

Arhitecton		str. Revoluției nr. 22, Tg-Mureș-RO tel: 0365-217822 arhitectonpro@yahoo.com		BENEFICIAR: S.C. SAIFAMM PROD S.R.L. Str. Muresului, Pt. Nr. Loc. Tg-Mures Județul Mures		PROIECT NR. 2402011	
Specificatie	Nume	Semnatura	Scara	RECONVERSIE ZONA FUNCTIONALA DIN CB2 IN AI3a IN VEDEREA CONST. SPATIU DE DEPOZITARE		P.A.Z.	
Intenționat	ARH. KOVACS ANGELA		1:1 000	DENUMIRE PLANSA		PLANSA NR.	
Proiectat	ARH. KOVACS ANGELA			DATA		11.2011	
Delineat	TR. PR. GALY LENOK			PLAN DE REGLEMENTARI EDILITARE		A.08	