

PLANUL DE AMPLASAMENT - SUPRASTRUCTURA





PUD PLAN URBANISTIC DE DETALIU


**STUDIUL DE AMPLASAMENT PENTRU CONSTRUIRE CASA DE LOCUIT D+P+M
Tg. Mures, str. Simion Mandrescu nr.1**

3) reglementari urbanistice

FOLOSINTA TERENULUI IN INCINTA	EXISTENT		PROPUS	
	mp	%	mp	%
AGRICOL	1240,0	100,00	—	—
CONSTRUCTII PROPUSE	—	—	155,0	12,50
PLATFORME PAVATE	—	—	135,0	10,89
CURTE+GRADINA	—	—	887,0	71,53
TOTAL PARCELA CONSTRUIBILA	—	—	1177,0	94,92
LARGIRE STRADA	—	—	63,0	5,08
TOTAL	1240,0	100,00	1240,0	100,00

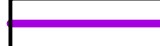



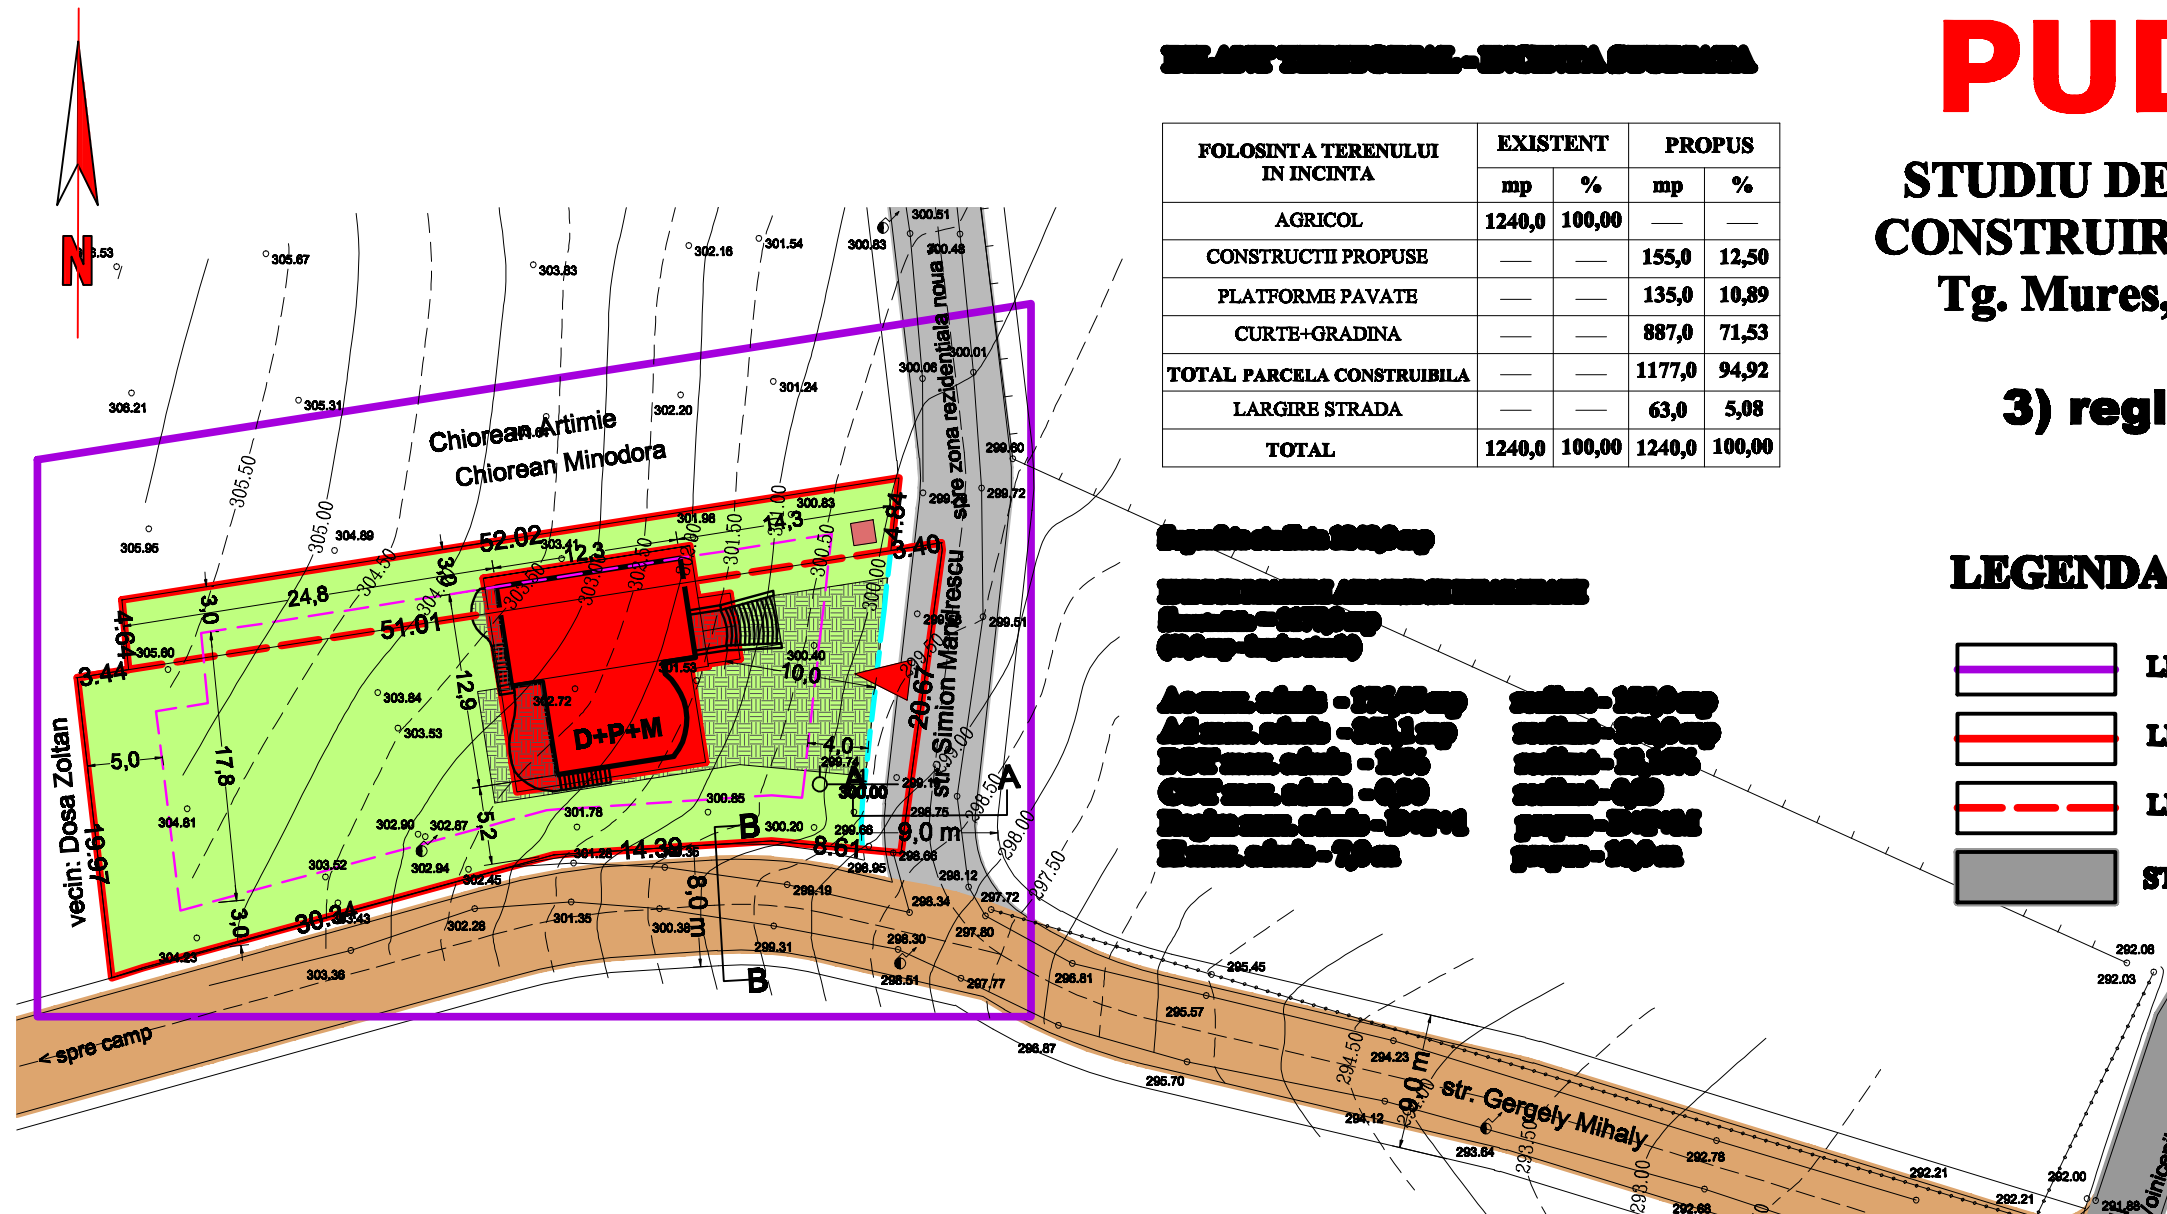





LEGENDA



-  LIMITA ZONEI STUDIATE IN PUD PROPUS
-  LIMITA PROPRIETATII PROPUSE PT. CONSTRUIRE
-  LIMITA LOTURILOR PROPUSE PT. ALIPIRE
-  STRADA MARULUI - ASFALTATA



Suprafata terenului
Suprafata terenului construit
Suprafata terenului construit (propus)
Suprafata terenului construit (propus)
***REGLEMENTARI PROPUSE**

-  STR. SIMION MANDRESCU PROPUSA PENTRU MODERNIZARE
-  STR. GERGELY MIHALY PROPUSA PENTRU MODERNIZARE
-  LIMITA FASIEI PT. LARGIRE STRADA EXISTENTA IMPREJUMUIRE PROPUSA
-  CASA DE LOCUIT PROPUSA IN REGIM D+P+M
-  TERASA ACOPERITA PROPUSA
-  CURTE, GRADINA PROPUSA
-  PLATFORMA PAVATA PROPUSA
-  STATIE DE EPURARE MECANO-BIOLOGICA PROPUSA
-  ACCES PIETONAL SI CAROSABIL PROPUS
-  LIMITA EDIFICABILA A PARCELEI - conf. RLU PUZ UNIRII PROPUSA PT. CONSTRUIRE CU CASA DE LOCUIT P+M

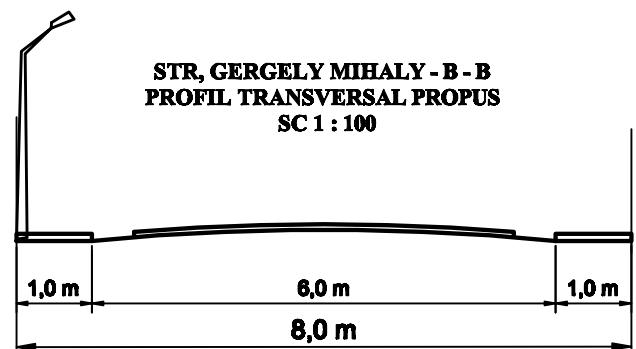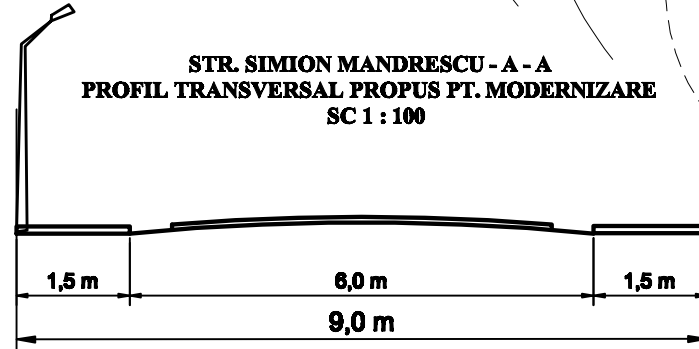

S.C. "PROIECT" S.R.L.			Beneficiari: Boalca Ioan si sotia str. Vasile Lucaci 10/9		Pr.nr. 571.0/2012
TG. MUREȘ J26-621-1991			PUD - STUDIU DE AMPLASAMENT PT. CONSTRUIRE CASA DE LOCUIT D+P+M Tg. Mures, str. Simion Mandrescu nr.1		Faza PUD
Director	cons. jr. Simó I.	Sc:	REGLEMENTARI URBANISTICE		Pl. nr. 3
Sef proiect	arh. Keresztes G.	1:500			
Desenat	teh. Gyeresi M.	DATA 2012			