
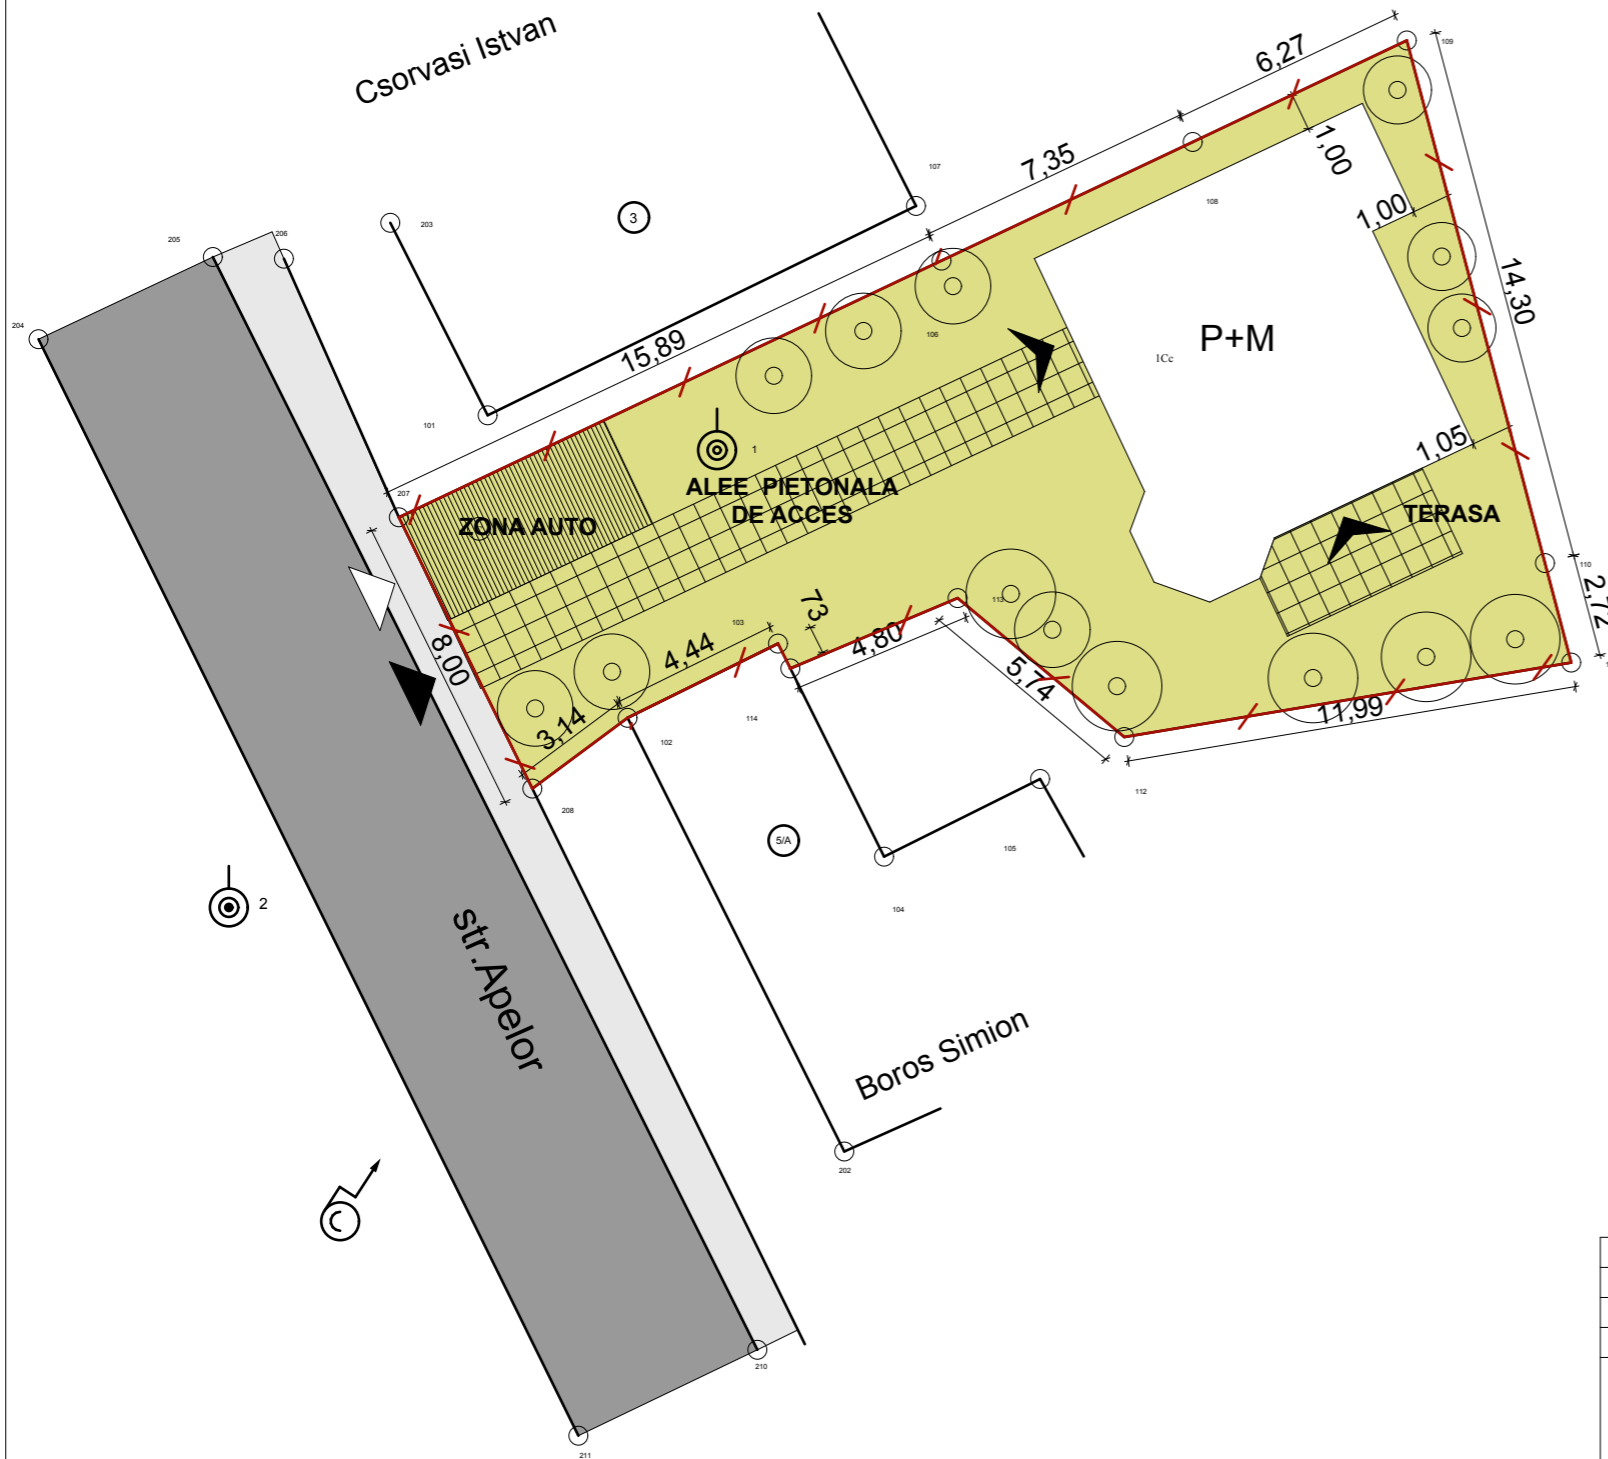


PLAN URBANISTIC DE DETALIU

STUDIU DE AMPLASAMENT PENTRU CONSTRUIRE LOCUINTA INDIVIDUALA

str. Apelor, nr.5, TARGU-MURES

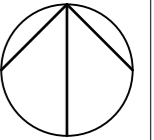

LEGENDA

LIMITE



LIMITA DE PROPRIETATE A PARCELEI STUDIATE

REGLEMENTARI

CAI DE COMUNICATIE



ACCES AUTO PE PARCELA



ACCES IN CLADIRE



ACCES PIETONAL PE PARCELA




ZONA CAROSABILA



TROTUAR

AMENAJARI PEISAGERE

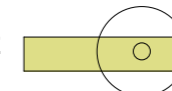

ZONA VERDE PLANTATA

CONFIGURATIA FUNCTIONALA A ZONEI



LOCUINTA SI FUNCTIUNI COMPLEMENTARE

Krause Aranka



PIETONAL PE DOMENIU PRIVAT



CAROSABIL PE DOMENIU PRIVAT

VERIFICATOR EXPERT	NUME	SEMNATURA	CERINTA	Referat/Expertiza Nr./Data:	
S.C.TEKTURA S.R.L. RO 6564459 NR.INREGISTRARE : J26/1285/1994				BENEFICIARUL: POP VIORICA, POP IOAN DENUMIREA PROIECTULUI: PUD STUDIU DE AMPLASAMENT PENTRU CONSTRUIRE LOCUINTA INDIVIDUALA ADRESA: str. Apelor, nr.5,TARGU-MURES	PLANSA: A5
CALITATEA	NUME	SEMNATURA	SCARA: 1:200	FAZA: PUD	PR.NR.: 14/2012
SEF PROIECT	Arh. RAUS A.			POSIBILITATI DE MOBILARE URBANISTICA	
PROIECTAT	Arh. RAUS A., POP-LUPU		DATA: 01/2013		
DESENAT	Arh.POP-LUPU M.				