


PUD - EXTINDERE DEPOZIT PRODUSE INDUSTRIALE

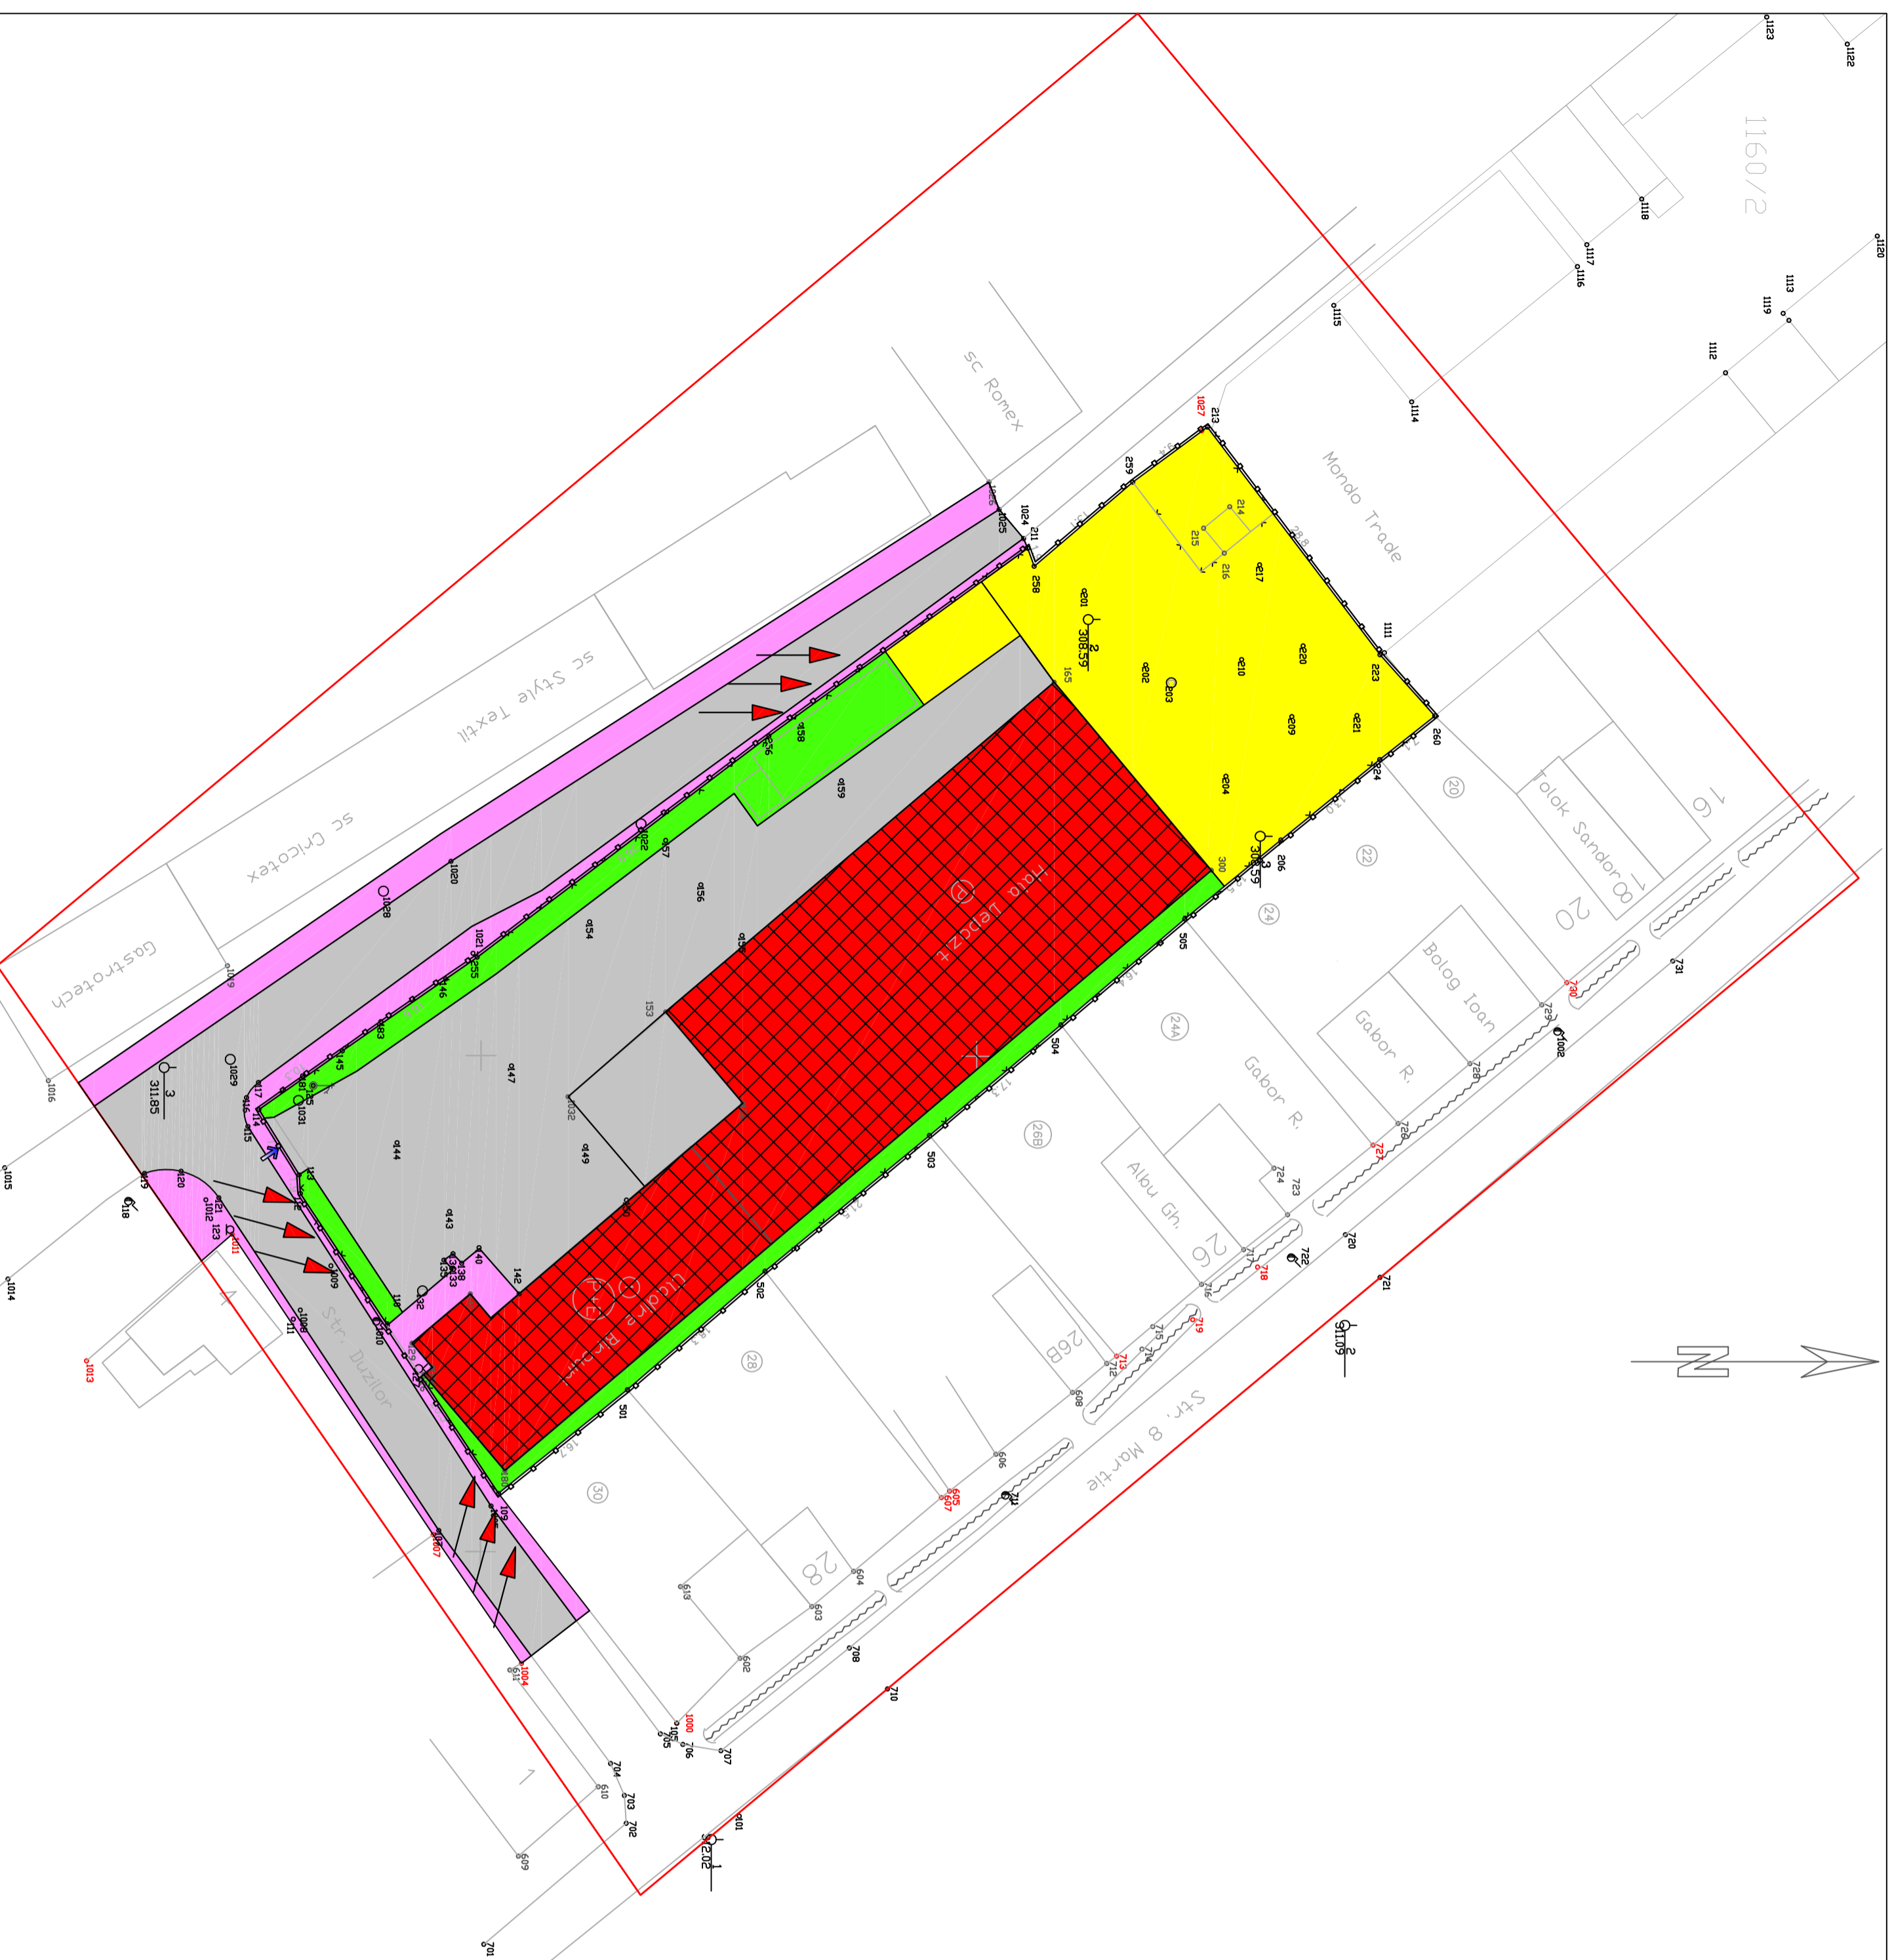

LEGENDA :

1. LIMITE
 - LIMITA ZONEI STUDIATE
 - LIMITA PARCELEI
2. FUNCIONALITATEA ZONEI
 - TEREN CONSTRUIT / CONSTRUIBIL
 - CAROSABIL
 - PIETONAL
3. FONDUL CONSTRUIT
 - CLADIRI IN STARE BUNA
 - CLADIRI IN STARE MEDIOGRA
 - CLADIRI CU STRUCTURA DURABILA
 - CLADIRI CU STRUCTURA SEMIDURABILA
 - CLADIRI CU STRUCTURA NEDURABILA
4. ELEMENTE ARHITECTURAL URBANISTICE SI PEISAGERE
 - PLANTATIIL, SPATII VERZI EXISTENTE
 - RELATIIL VIZUALE DE REFERINTA
 - ACCESE IN INCINTA

INDICATORI URBANISTICI : POT = 12,43% CUI = 1,5m²/mp teren Hmax = 9,00m
 UTR - "A12a"

Notarea documentului este proprietatea intelectuală a elaboratorului, și nu poate fi reprodusă sau utilizată în altă formă, fără acordul explicit, în scris sau electronic, al autorului.

		PROSERV PLUS S.R.L. J.26 - 595 - 1992 4300 Trgov. Mures, str. Dozandei nr.4 AMPLASAMENT : Tr. Mures str. Duzilor nr. 1 Email: fundus@proserv.com		BENEFICIAR : SC SURUB TRADE SRL AMPLASAMENT : Tr. Mures str. Duzilor nr. 1	
Proiectant	anh. FISUS D.	Extindere spatii de depozitare	Scara	1 / 500	
Desenat	anh. FISUS D.	SITUATIA EXISTENTA	Data	03.2013	
Coord. rezistenta sing. A. Girculescu					