


# PUD - EXTINDERE DEPOZIT PRODUSE INDUSTRIALE

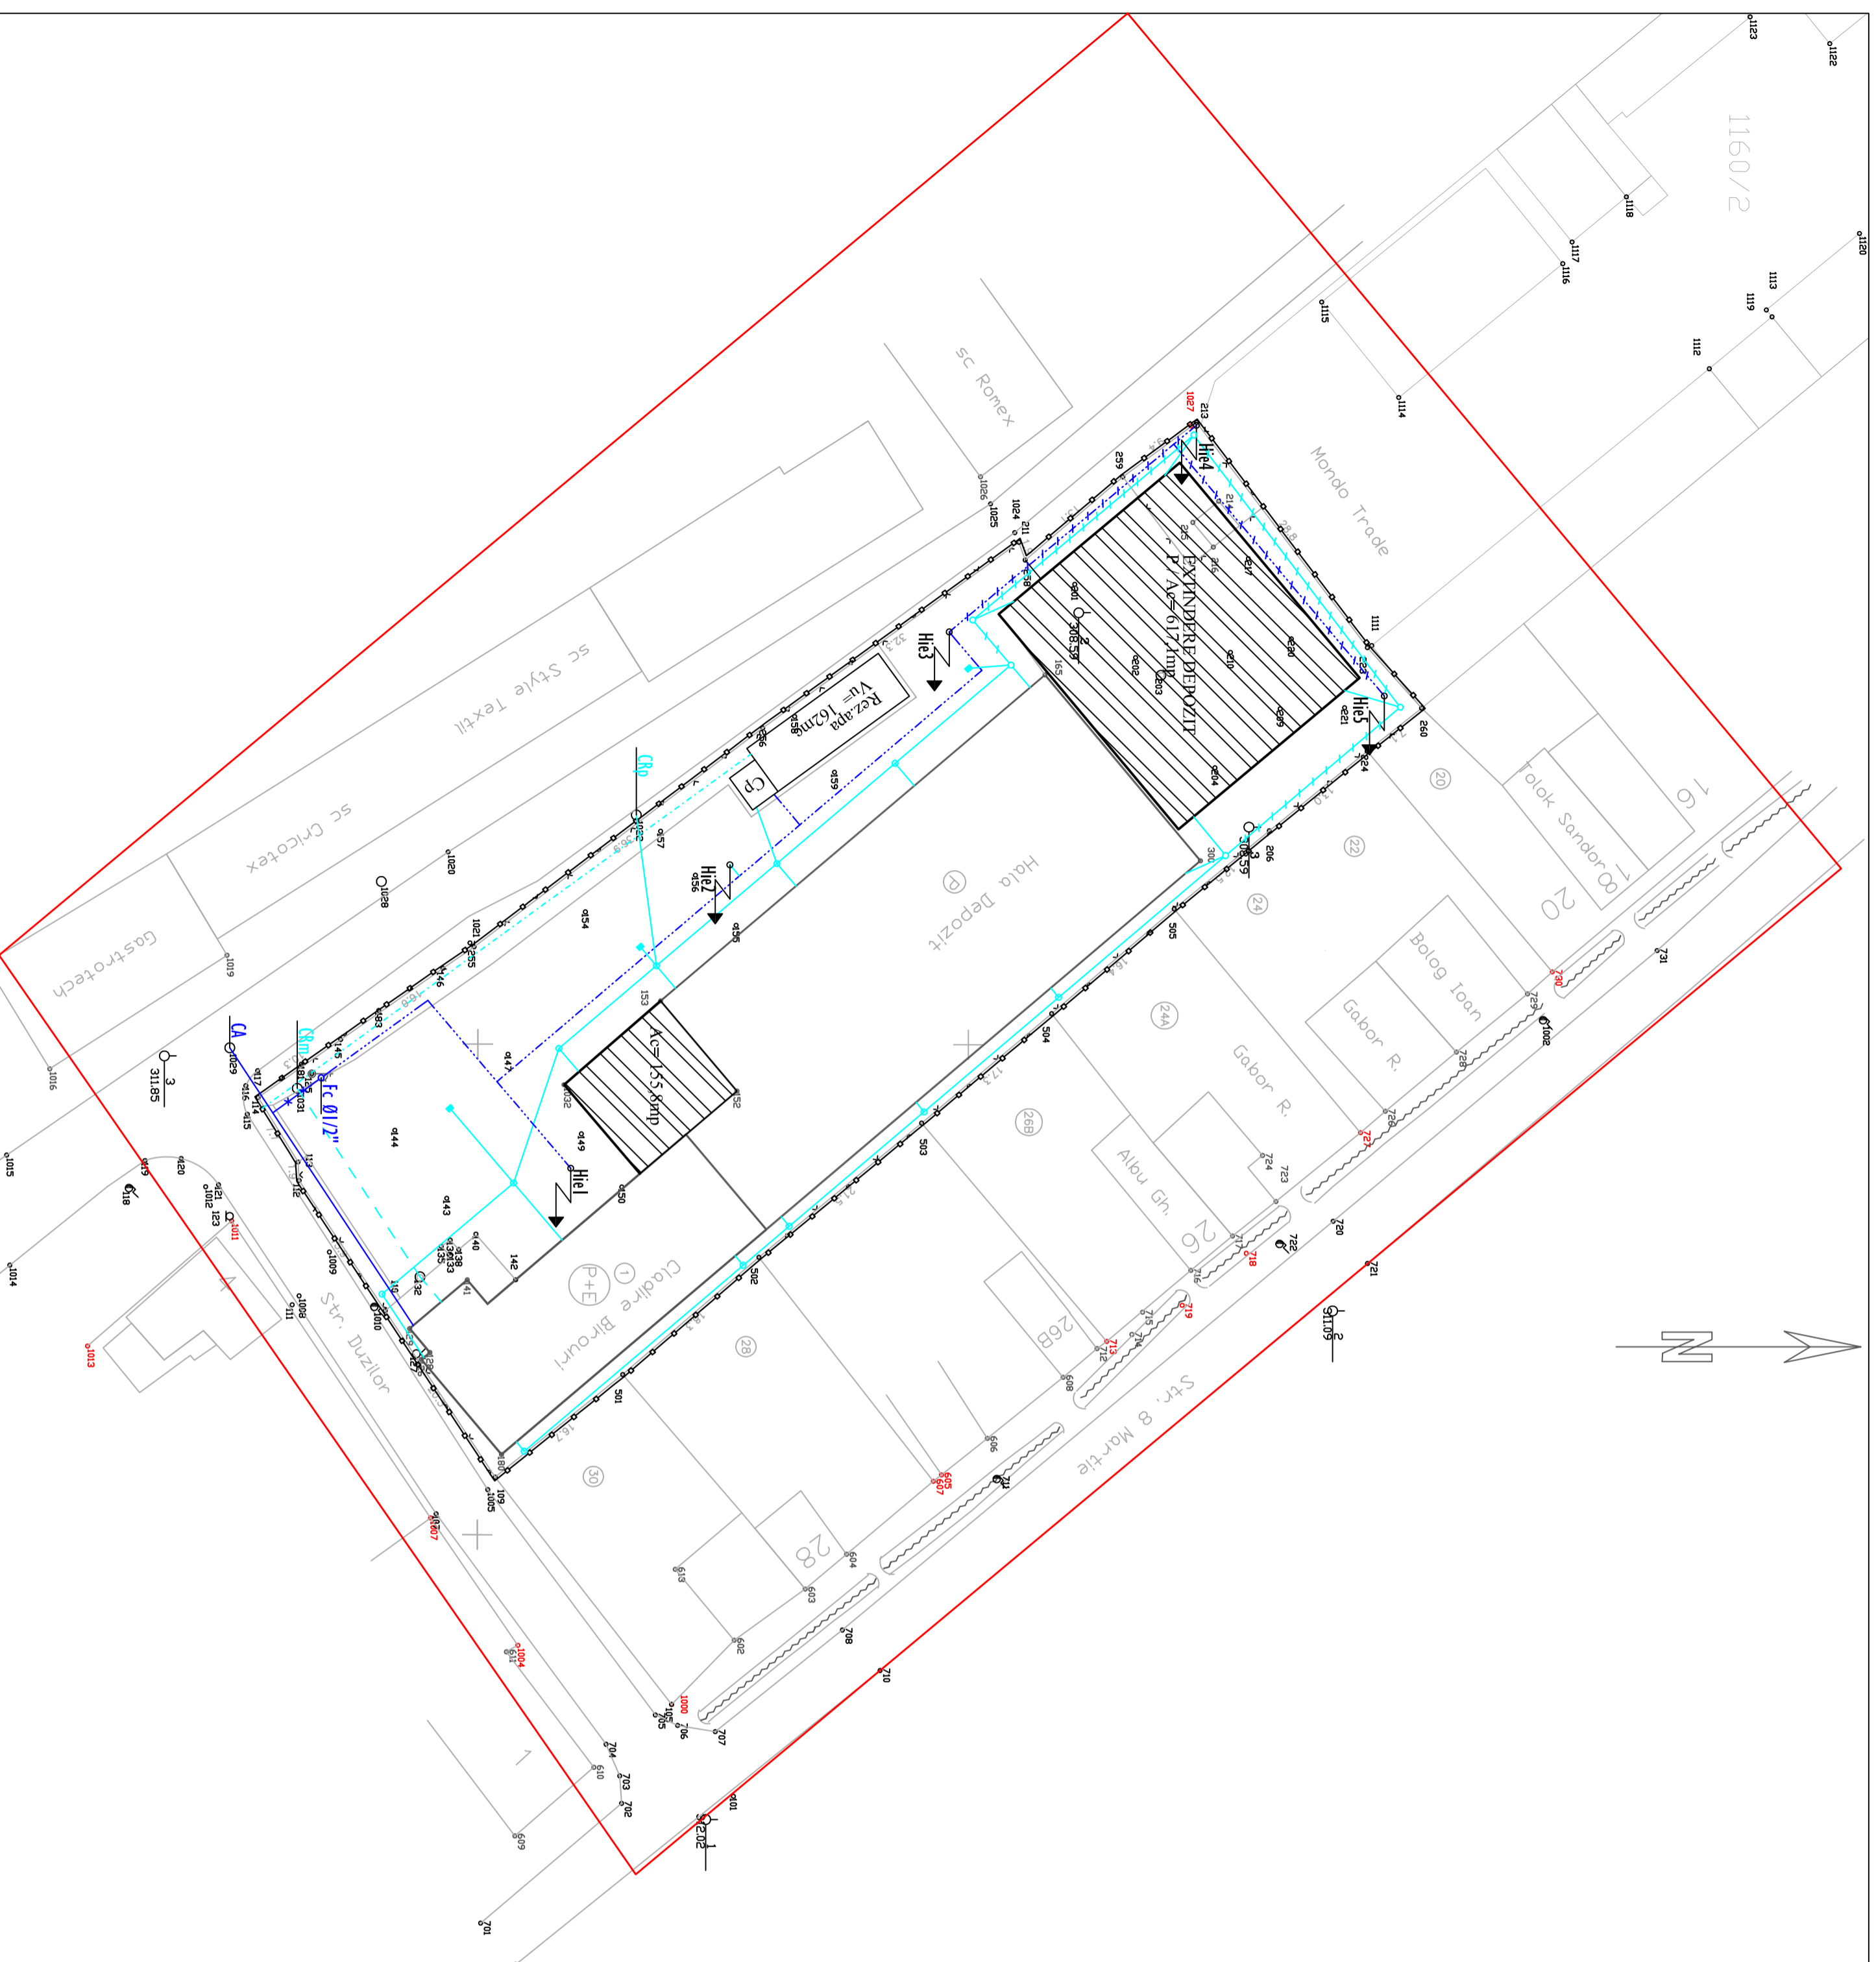

## LEGENDA :

- 1. LIMITE**
  - LIMITA ZONEI STUDIADE
  - LIMITA PARCELEI
  - EXTINDERI NOU PROIECTATE

- 2. REELE EXISTENTE IN INCINTA**
  - RETEA APA POTABILA
  - RACORD A.R. UMPLERE REZERVOR
  - RETEA APA HIFRANTI EXTERIORI
  - RETEA CANALIZARE PLUVIALA
  - RETEA GOLIURE REZERVOR APA INCENDIU
  - RETEA CANALIZARE MENAJERA
  - HIDRANTI EXTERIOR

- 3. REELE PROIECTATE IN INCINTA**
  - RETEA CANALIZARE PLUVIALA
  - RETEA APA HIFRANTI EXTERIORI
  - HIDRANTI EXTERIOR : Hie4, Hie5

**OBSERVATIIL :** Extinderile proiectate nu necesita modificarea racordurilor sau bransamentelor spre exteriorul incintei

<small>Notarea documentelor este proprietatea intelectuală a elaboratorului, și va fi tratată confidențială și va fi salvată de către PROSERV PLUS SRL. Fără acordul autorului, nu se poate reproduce sau copia nici o parte din aceste informații.</small>	
<b>PROSERV PLUS SRL</b> J 26 - 595 - 1992 4300 Trgov. Mures, str. Duzilor nr.1 AMPLASAMENT : Tr. Mures str. Duzilor nr.1 Email: fidei@proserv.com	<b>BENEFICIAR : SC SURUB TRADE SRL</b> AMPLASAMENT : Tr. Mures str. Duzilor nr.1
Proiectant : arh. FISUS D. Desenat : arh. FISUS D.	Extindere spatii de depozitare REGLEMENTARI EDILITARE
Coordonati stiinta si ing. A. Greculescu	Scara : 1/1500 Data : 03.2013