






P.U.D. STUDIU DE AMPLASAMENT - LOCUINTA INDIVIDUALA STR. CONSTADIN HAGI STOIAN, NR. 2D, TÎRGU MURES, JUDETUL MURES REGLEMENTARI URBANISTICE


LEGENDA

LIMITE

-  LIMITA ZONA STUDIATA
-  LIMITA DE PROPRIETATE A TERENULUI

ZONIFICARE FUNCTIONALA

-  TERENURI CONSTRUIBILE INTRAVILANE
-  ZONA CONSTRUIBILA
-  CIRCULATII PIETONALE
-  CIRCULATII CAROSABILE
-  ALINIERE PROPUSA

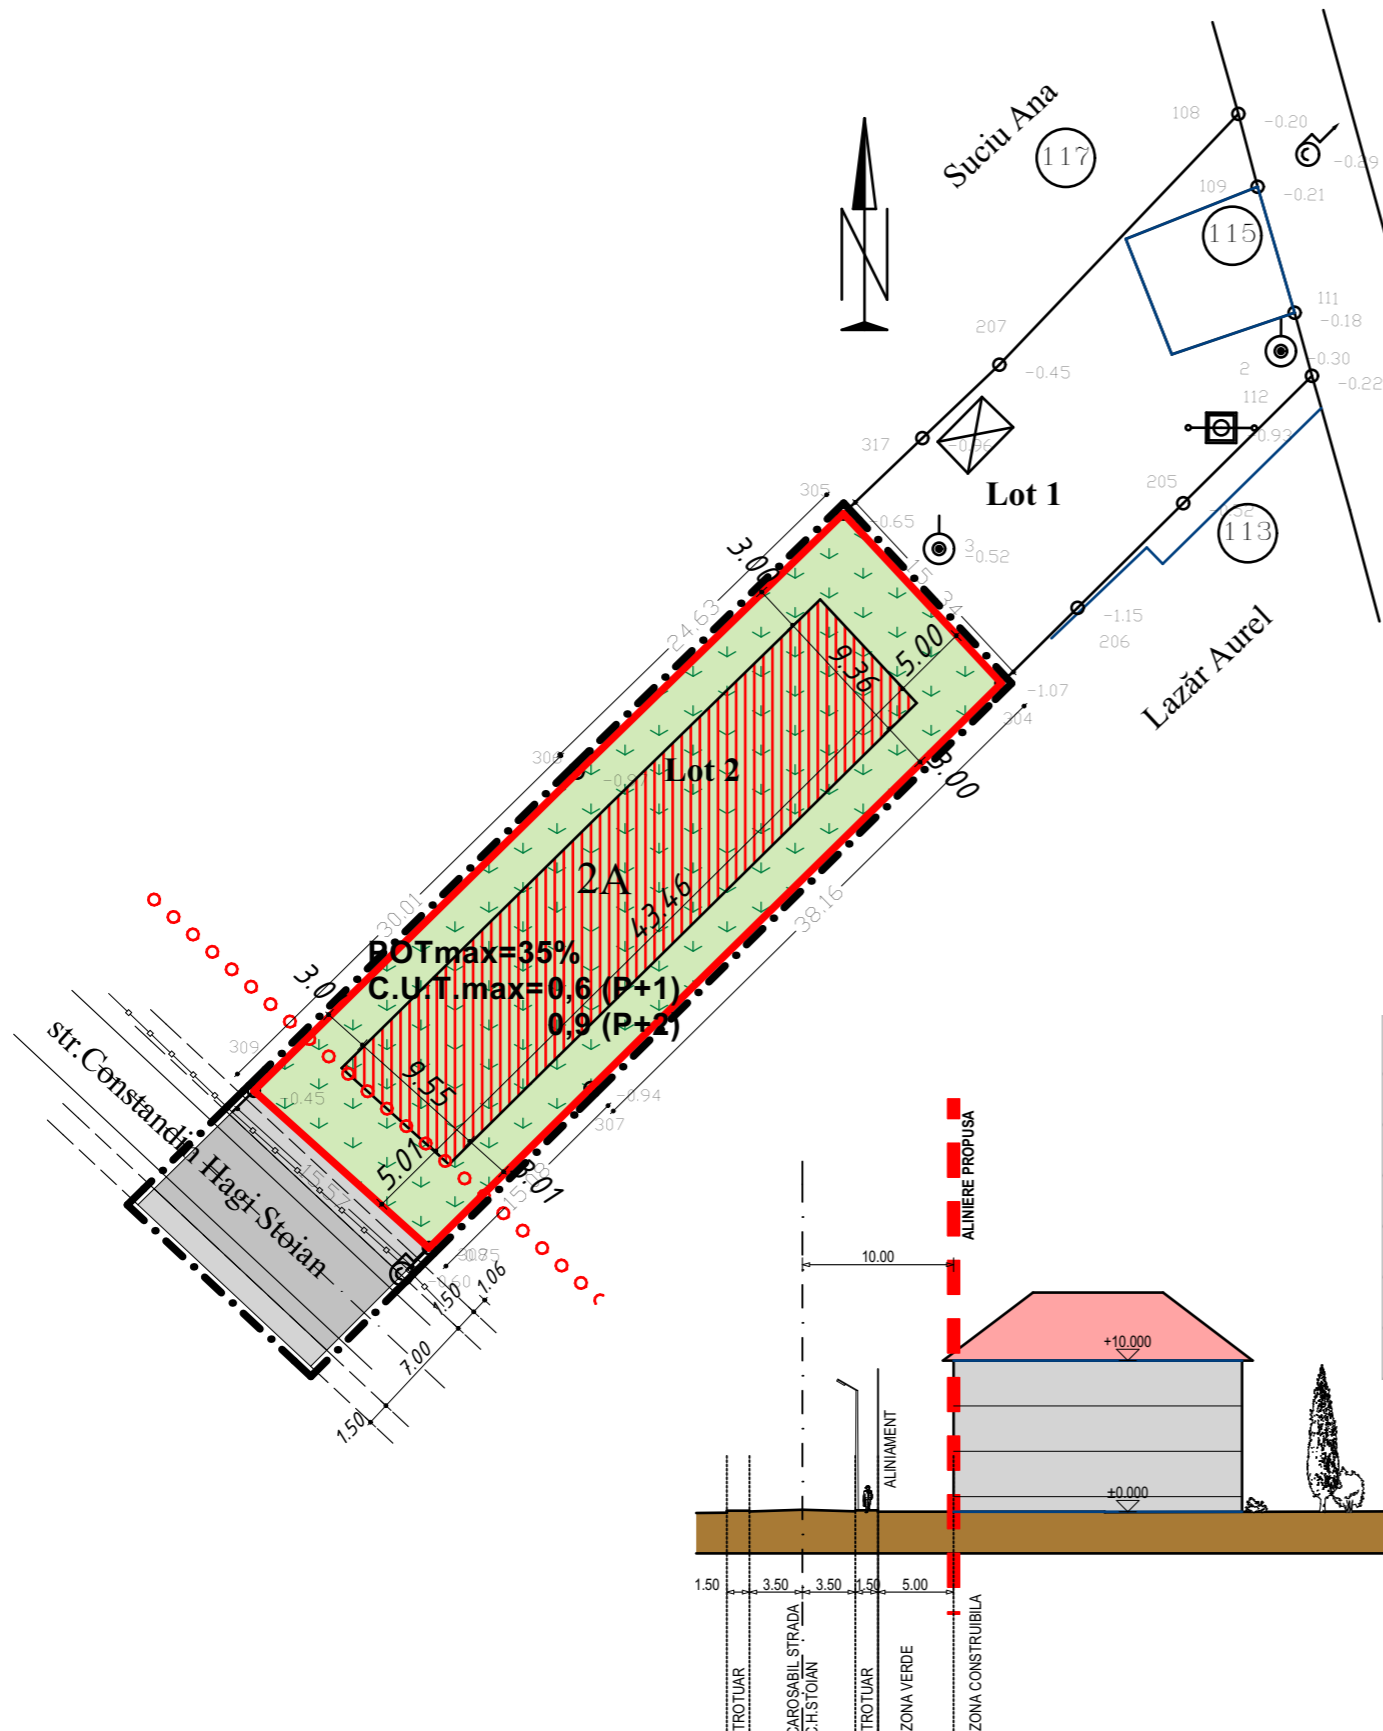

BILANT TERRITORIAL						
	ZONA STUDIATA		EXISTENT		PROPUS	
			mp	%	mp	%
1	TERENURI CONSTRUIBILE		833.13	83.05	833.13	83.05
2	CIRCULATII PIETONALE		0	0.00	60.85	6.07
3	CIRCULATII CAROSABILE		170.07	16.95	109.22	10.89
	TOTAL ZONA STUDIATA		1003.2	100.00	1003.2	100.00

Proiectant urbanism sc ARX srl Tg.Mures - str. Frunzei nr. 5 J26/384/2002 - RO 14630456		Proiectant general		Beneficiar LUCA-DAN VIOREL SI LUCA-DAN CAMELIA STR. TRANSILVANIEI, NR. 11/14, TÎRGU MURES, JUDETUL MURES		Proiect nr. 209/2013	
Specificatie	Numele	Semnatura	Scara:	DENUMIRE PROIECT P.U.D. STUDIU DE AMPLASAMENT - LOCUINTA INDIVIDUALA		Faza: P.U.D.	
Sef Proiect Urb.	ARH. BAKO LORANT		1:500	STR. CONSTADIN HAGI STOIAN, NR. 2D, TÎRGU MURES, JUDETUL MURES		Nr. Plansa	
Proiectat	ARH. IANCU MURESAN		Data:	Denumire plansa REGLEMENTARI URBANISTICE		3	
Desenat CAD	ARH. IANCU MURESAN		2/13/2014				