



P.U.D. STUDIU DE AMPLASAMENT - LOCUINTA INDIVIDUALA STR. CONSTADIN HAGI STOIAN, NR. 2D, TÎRGU MURES, JUDETUL MURES









REGLEMENTARI EDILITARE


LEGENDA

LIMITE

-  LIMITA ZONA STUDIATA
-  LIMITA DE PROPRIETATE A TERENULUI

ZONIFICARE FUNCTIONALA

-  A RETELE DE APA EXISTENTE
-  A RETELE DE APA PROPUSE
-  C RETELE DE CANALIZARE EXISTENTE
-  C RETELE DE CANALIZARE PROPUSE
-  E RETELE ELECTRICE EXISTENTE
-  E RETELE ELECTRICE PROPUSE
-  G RETELE DE GAZE NATURALE EXISTENTE
-  G RETELE DE GAZE NATURALE PROPUSE

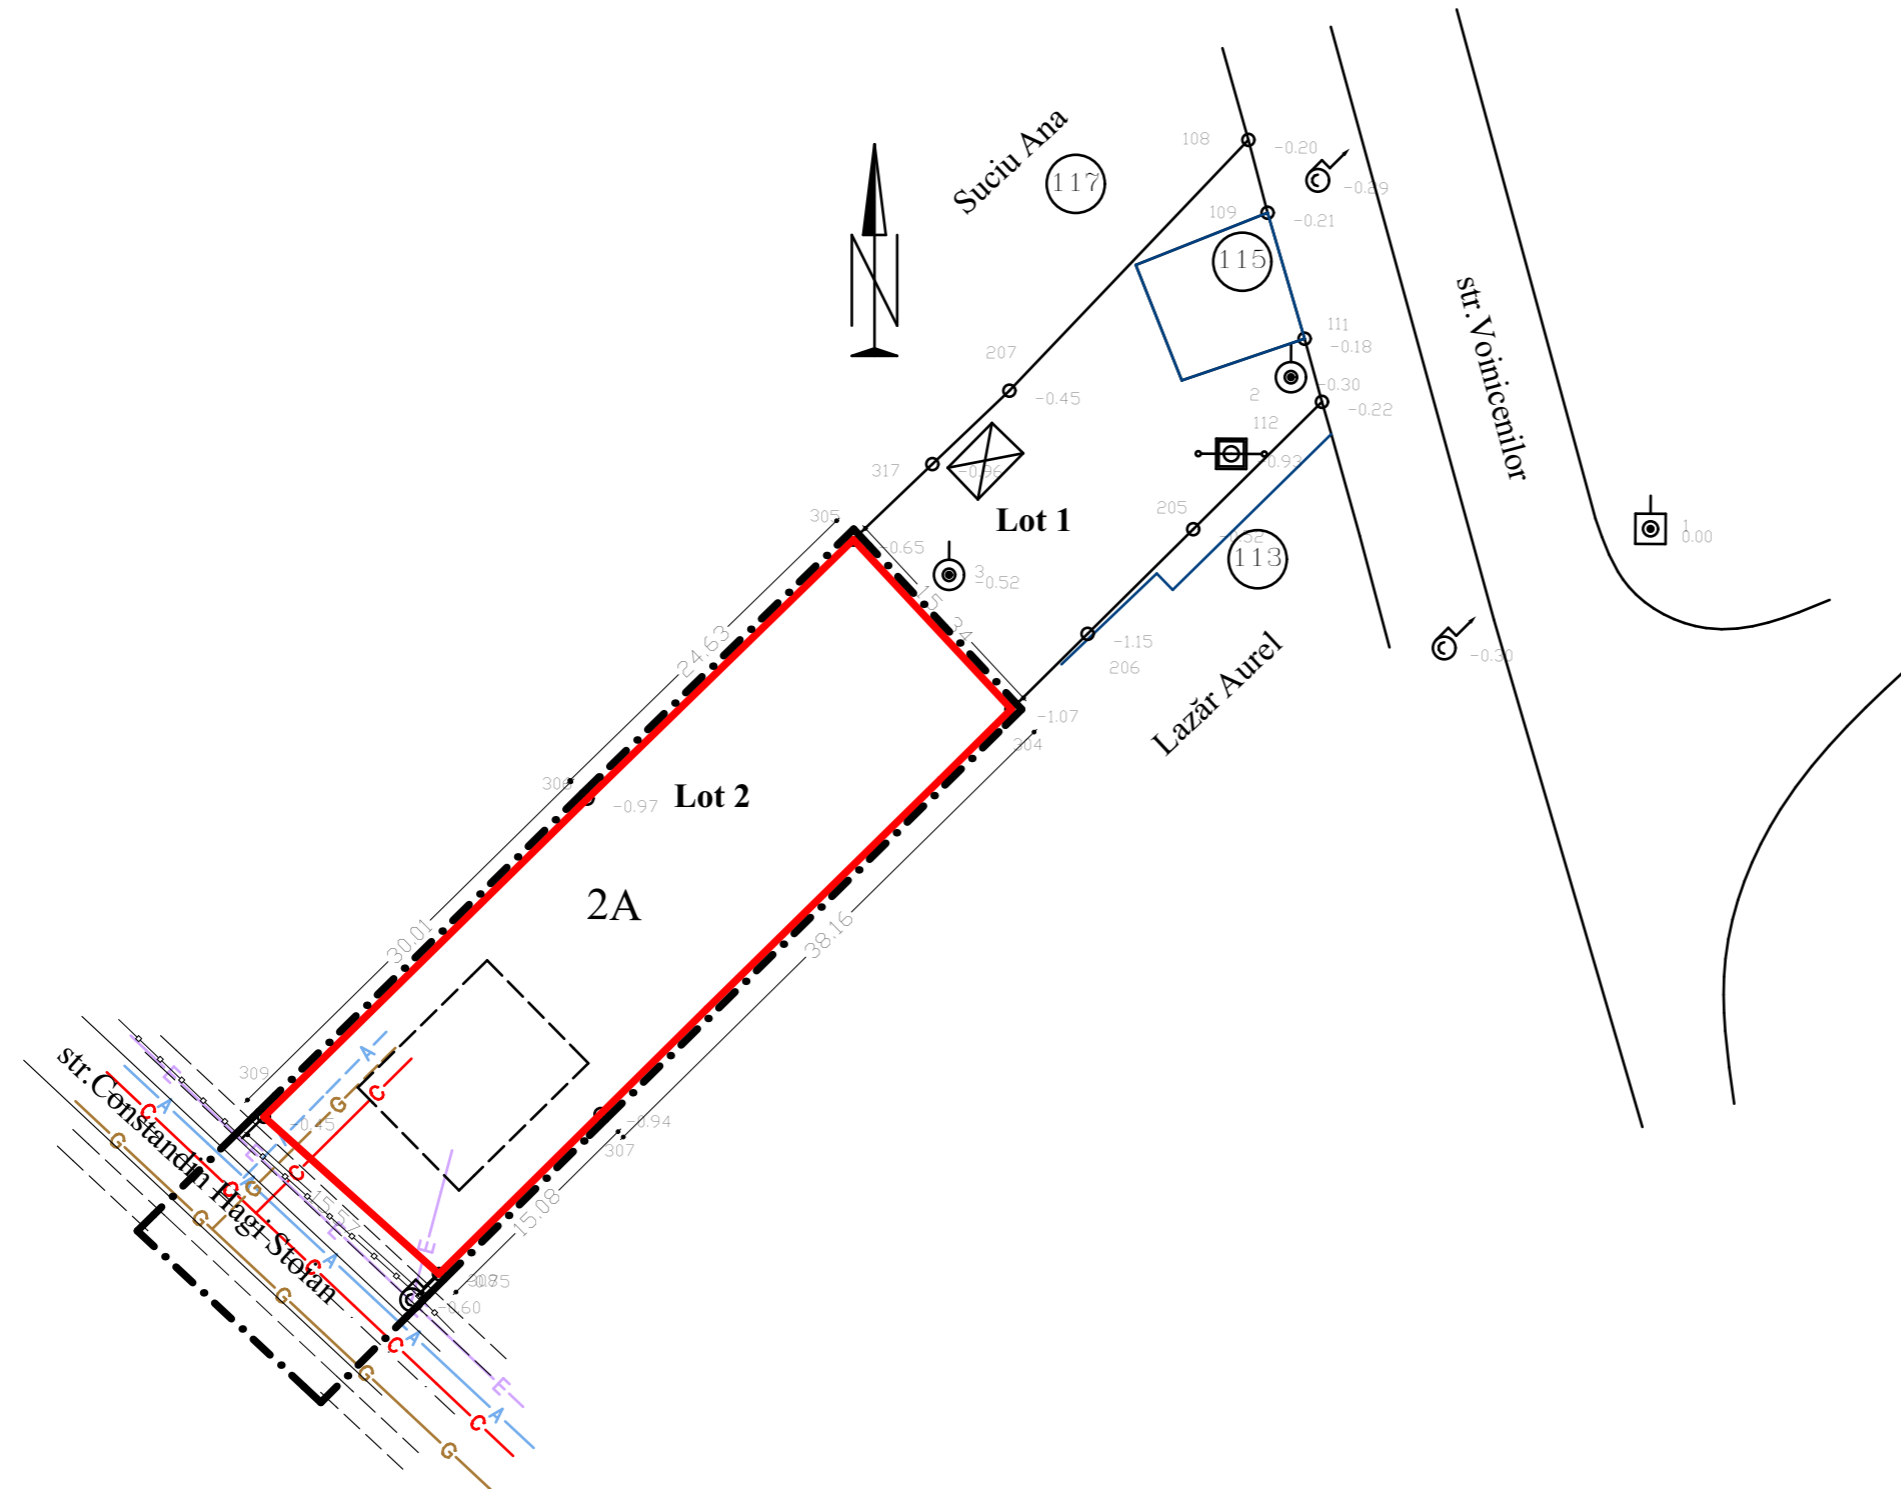

Proiectant urbanism sc ARX srl Tg.Mures - str. Frunzei nr. 5 J26/384/2002 - RO 14630456		Proiectant general		Beneficiar LUCA-DAN VIOREL SI LUCA-DAN CAMELIA STR. TRANSILVANIEI, NR. 11/14, TÎRGU MURES, JUDETUL MURES	Proiect nr. 209/2013
Specificatie	Numele	Semnatura	Scara:	DENUMIRE PROIECT P.U.D. STUDIU DE AMPLASAMENT - LOCUINTA INDIVIDUALA	Faza: P.U.D.
Sef Proiect Urb.	ARH. BAKO LORANT		1:500	STR. CONSTADIN HAGI STOIAN, NR. 2D, TÎRGU MURES, JUDETUL MURES	
Proiectat	ARH. IANCU MURESAN		Data:	Denumire plansa REGLEMENTARI EDILITARE	Nr. Plansa 4
Desenat CAD	ARH. IANCU MURESAN		2/13/2014		