


PLAN URBANISTIC ZONAL - LOTIZARE TEREN PENTRU LOCUINTE STR. ZENO VANCEA F.N. TIRGU MURES, JUD. MURES SITUATIA EXISTENTA

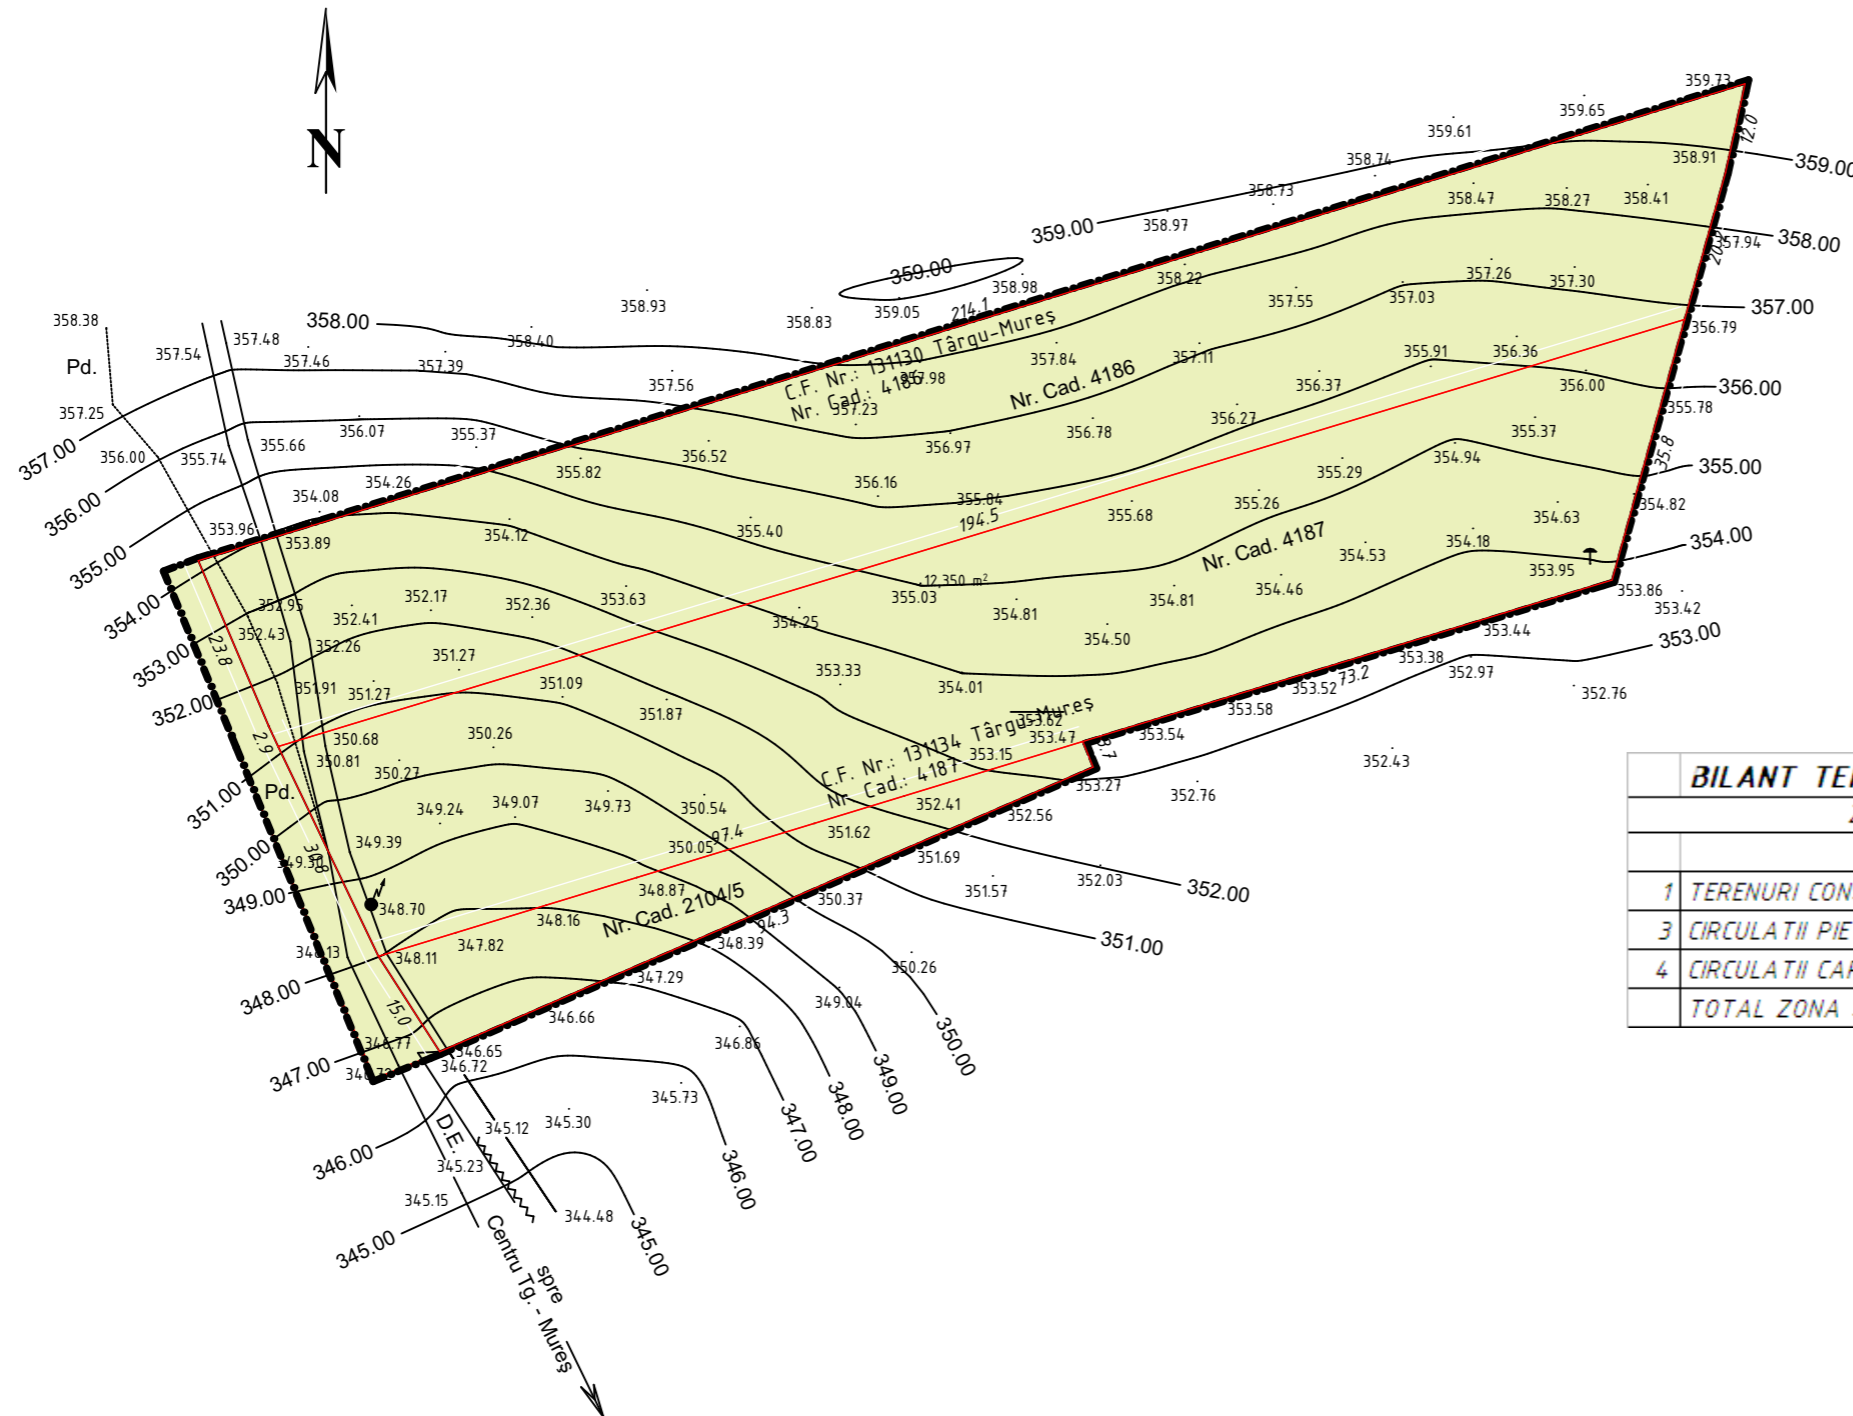

LEGENDA

LIMITE

-  LIMITA ZONA STUDIATA
-  LIMITA DE PROPRIETATE A TERENULUI

ZONIFICARE FUNCTIONALA

-  TERENURI CONSTRUIBILE INTRAVILANE

DISFUNCTIONALITATI

- LIPSA INFRASTRUCTURA
- LIPSA UTILITATI

PRIORITATI

- ASIGURAREA INFRASTRUCTURII RUTIERE SI EDILITARE
- STABILIREA DE REGLEMENTARI CARE SA ASIGURE DEZVOLTAREA ARMONIOASA A ZONEI

BILANT TERITORIAL			
	ZONA STUDIATA	EXISTENT	
		mp	%
1	TERENURI CONSTRUIBILE INTRAVILAN	12350.5	100.00
3	CIRCULATII PIETONALE	0	0.00
4	CIRCULATII CAROSABILE	0	0.00
TOTAL ZONA STUDIATA		12350.5	100.00

Proiectant urbanism sc ARX srl Tg.Mures - str. Frunzei nr. 5 J26/384/2002 - RO 14630456		Proiectant general ASPECT		Beneficiar PORTIK ZOLTAN, SIRBU DAN, SUCIU ADRIAN GEORGE, S.C. S&D CONSULTING S.R.L. B-DUL PANDURILOR NR.47/14, TIRGU MURES, JUD. MURES		Proiect nr. 181/2012
Specificatie	Numele	Semnatura	Scara: 1:1000	DENUMIRE PROIECT PLAN URBANISTIC ZONAL - LOTIZARE TEREN PENTRU LOCUINTE		Faza: P.U.Z.
Sef Proiect Urb.	ARH. BAKO LORANT		Data: 2/10/2014	STR. ZENO VANCEA F.N. TIRGU MURES, JUD. MURES		Nr. Plansa 2
Proiectat	ARH. IANCU MURESAN			Denumire plansa SITUATIA EXISTENTA		
Desenat CAD	ARH. IANCU MURESAN					