










PLAN URBANISTIC ZONAL - LOTIZARE TEREN PENTRU LOCUINTE STR. ZENO VANCEA F.N. TIRGU MURES, JUD. MURES REGLEMENTARI EDILITARE

LEGENDA

LIMITE


-  LIMITA ZONA STUDIATA
-  LIMITE DE PROPRIETATE A TERENURILOR EXISTENTE
-  LIMITE DE PROPRIETATE LOTURI PROPUSE

ZONIFICARE FUNCTIONALA

-  REȚELE DE APA EXISTENTE
-  REȚELE DE APA PROPUSE
-  REȚELE DE CANALIZARE EXISTENTE
-  REȚELE DE CANALIZARE PROPUSE
-  REȚELE ELECTRICE EXISTENTE
-  REȚELE ELECTRICE PROPUSE
-  REȚELE DE GAZE NATURALE EXISTENTE
-  REȚELE DE GAZE NATURALE PROPUSE

Nota:

Exinterea rețetelor se va face pe traseul str. Zeno Vancea care este reglementat juridic pe întreaga distanță de cca. 200 metri de la str. Marului până la zona studiată inclusiv

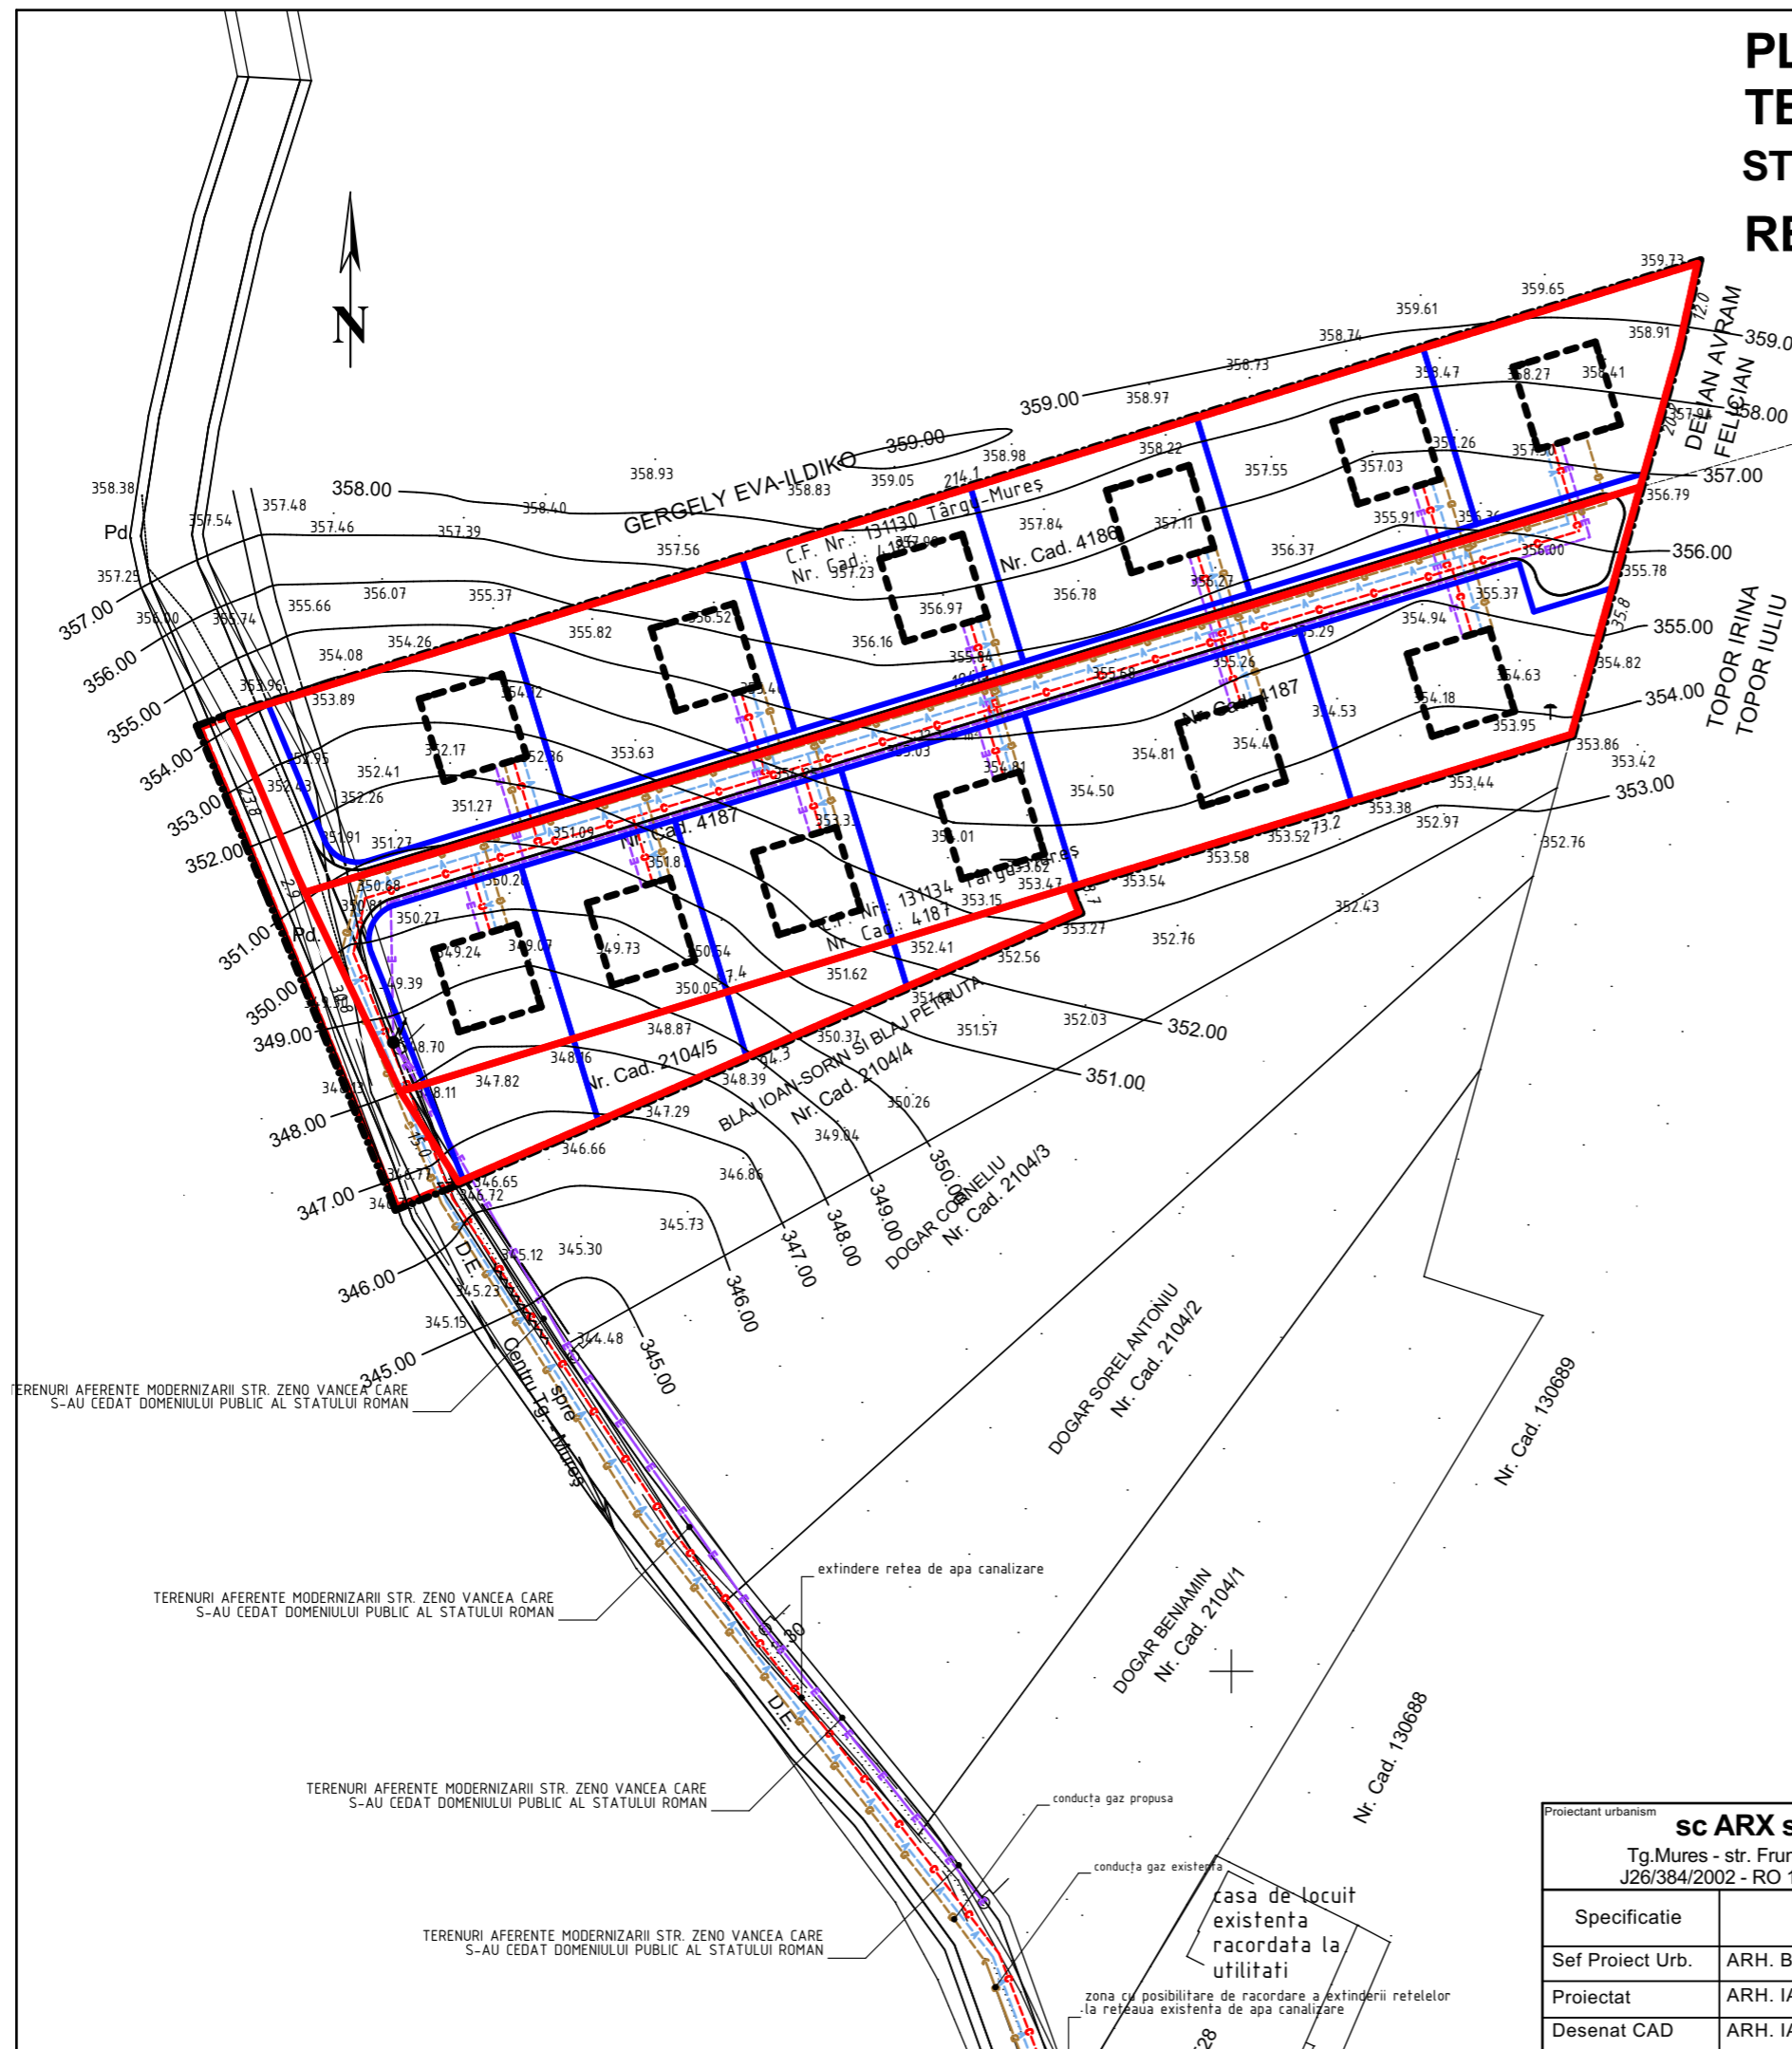

Proiectant urbanism sc ARX srl Tg.Mures - str. Frunzei nr. 5 J26/384/2002 - RO 14630456		Proiectant general ASPECT		Beneficiar PORTIK ZOLTAN, SIRBU DAN, SUCIU ADRIAN GEORGE, S.C. S&D CONSULTING S.R.L. B-DUL PANDURILOR NR.47/14, TIRGU MURES, JUD. MURES	Proiect nr. 181/2012
Specificatie	Numele	Semnatura	Scara: 1:1000	DENUMIRE PROIECT PLAN URBANISTIC ZONAL - LOTIZARE TEREN PENTRU LOCUINTE	Faza: P.U.Z.
Sef Proiect Urb.	ARH. BAKO LORANT		Data: 5/27/2014	STR. ZENO VANCEA F.N. TIRGU MURES, JUD. MURES	Nr. Plansa 4
Proiectat	ARH. IANCU MURESAN			Denumire plansa REGLEMENTARI EDILITARE	
Desenat CAD	ARH. IANCU MURESAN				