PLAN URBANISTIC DE DETALIU

STUDIU DE AMPLASAMENT PENTRU CONSTRUIRE LOCUINTA INDIVIDUALA
PE STR. ZENO VANCEA,TARGU-MURES

REGLEMENTARI URBANISTICE

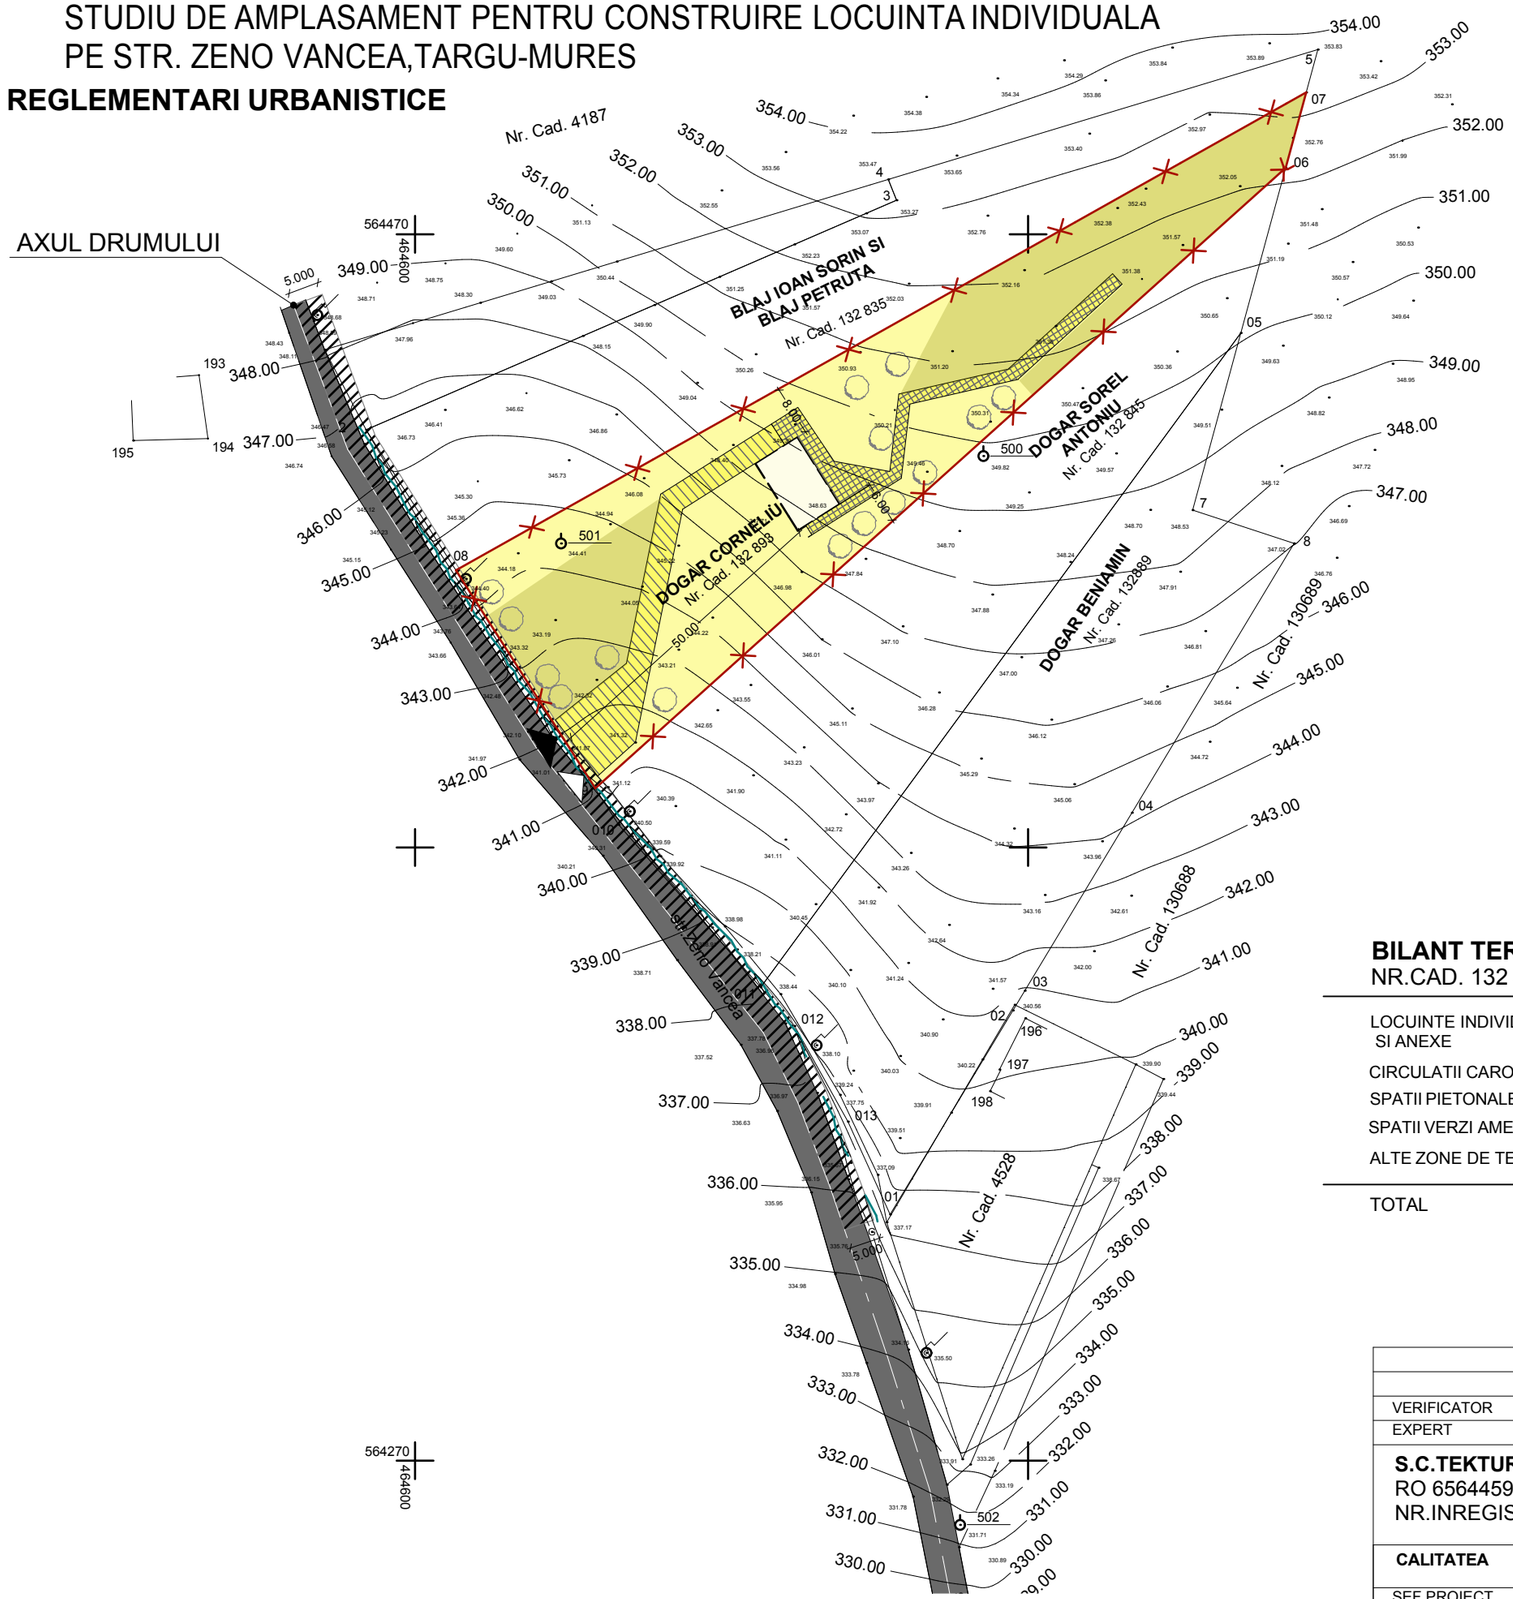

LEGENDA

I. LIMITE

- LIMITA DE PROPRIETATE A PARCELEI STUDIATE

II. FUNCTIONALITATEA ZONEI

- CIRCULATIE CAROSABILA
- CONSTRUCTII PROPUSE

PROFIL FUNCTIONAL

- LOCUIRE SI ANEXE GOSPODARESTI
- ZONA CU INTERDICTIE TEMPORARA DE CONSTRUIRE PREVAZUTA REABILITARII-MODERNIZARII DRUMULUI
- ACCES AUTO SI PIETONAL PE PARCELA
- ZONA PIETONALA
- ZONA CIRCULATIE AUTO
- ZONA VERDE AMENAJATA

BILANT TERITORIAL
NR.CAD. 132 893

	EXISTENT mp	EXISTENT%	PROPUS mp	PROPUS%
LOCUINTE INDIVIDUALE IN REGIM IZOLAT SI ANEXE	0	0	200,00	5,30
CIRCULATII CAROSABILE,PARCAJE	0	0	377,60	10,00
SPATII PIETONALE	0	0	377,60	10,00
SPATII VERZI AMENAJATE	0	0	755,20	20,00
ALTE ZONE DE TEREN NECONSTRUIT	3776,00	100	2065,60	54,70
TOTAL	3776,00	100	3776,00	100

VERIFICATOR	NUME	SEMNATURA	CERINTA	**Referat**/Expertiza Nr./Data:
EXPERT				

S.C.TEKTURA S.R.L.
RO 6564459
NR.INREGISTRARE : J26/1285/1994

BENEFICIARUL:DOGAR CORNELIU
DENUMIREA PROIECTULUI: PUD- STUDIU DE AMPLASAMENT PENTRU CONSTRUIRE LOCUINTA INDIVIDUALA
ADRESA: strada ZENO VANCEA, TARGU MURES

PLANSA: A2

CALITATEA	NUME	SEMNATURA	SCARA: 1:1000	**FAZA:** PUD	PR.NR.: 27/III/2013
SEF PROIECT	Arh. RAUS A.				
PROIECTAT	Arh.POP-LUPU M.		DATA: 07/2014	**REGLEMENTARI URBANISTICE**	
DESENAT	Arh.POP-LUPU M.				