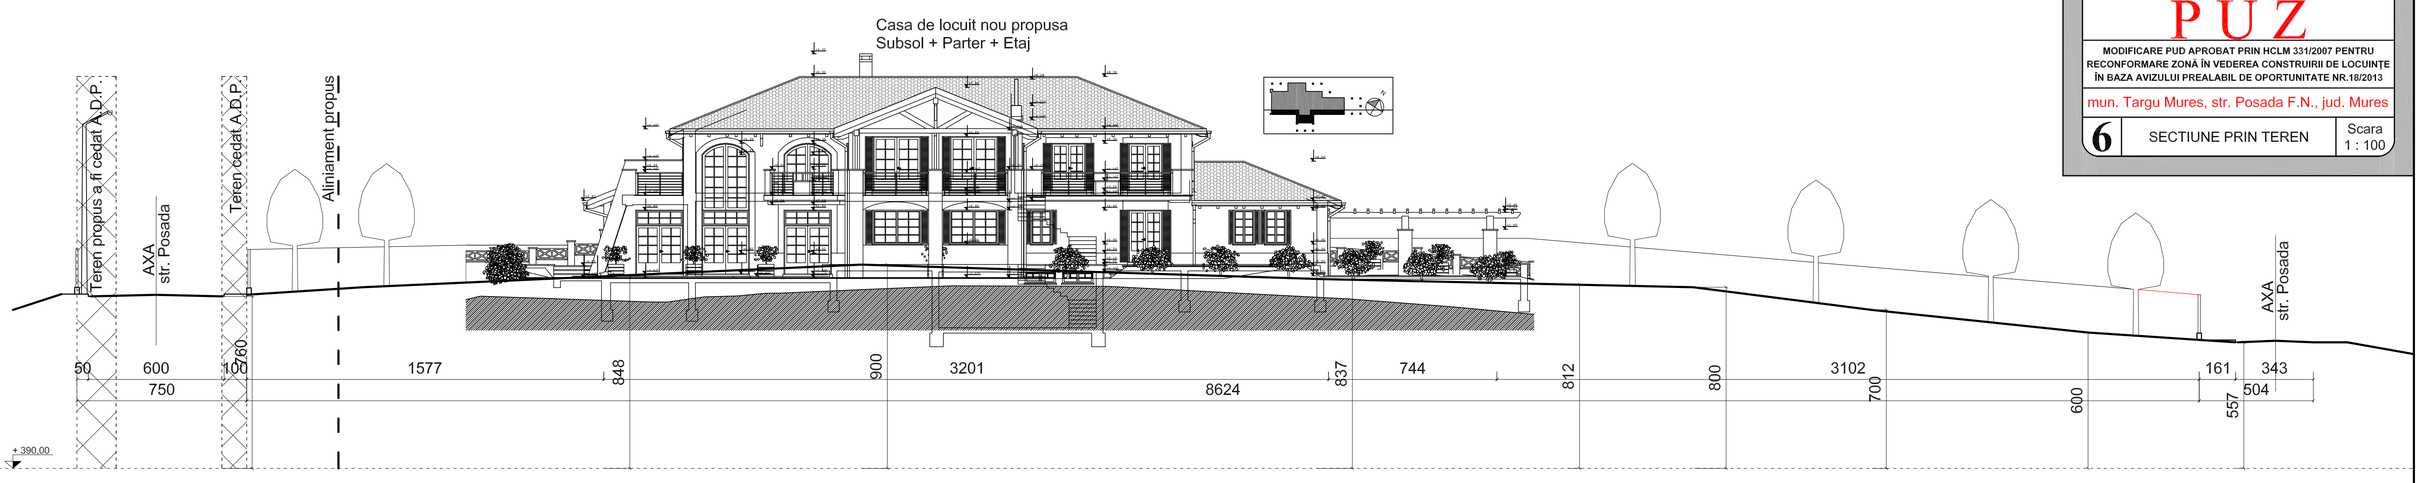

PLAN URBANISTIC ZONAL

PUZ

MODIFICARE PUD APROBAT PRIN HCLM 331/2007 PENTRU RECONFORMARE ZONĂ ÎN VEDEREA CONSTRUIRII DE LOCUINŢE ÎN BAZA AVIZULUI PREALABIL DE OPORTUNITATE NR.18/2013

mun. Targu Mures, str. Posada F.N., jud. Mures

6	SECTIUNE PRIN TEREN	Scara 1 : 100

S.C. ARHIEDIL S.R.L. Targu Mures		Beneficiar: Daroczi Janos si sotia Sebestyen Ildiko mun.Targu Mures, str. BPansediloklor nr 1/20, jud.Mures	Pr. Nr. 612.0
Director	ing. Serban Sorina	Scara: 1:5000	Faza: P.U.Z.
Sef proiect	arh. Keresztes Geza	MODIFICARE PUD APROBAT PRIN HCLM 331/2007 PENTRU RECONFORMARE ZONĂ ÎN VEDEREA CONSTRUIRII DE LOCUINŢE ÎN BAZA AVIZULUI PREALABIL DE OPORTUNITATE NR.18/2013 mun.Targu Mures, str.Posada F.N., jud.Mures	
Proiectat	arh. Keresztes Geza	Data: 2012	Plansa: A. 06.
		SECTIUNE PRIN TEREN	