


DOMENII	DISFUNCIONALITATI	PRIORITATI
CIRCULATIE	- circulatie de camp balastate si de pamant.	- pentru evitarea intravilanului, se vor studia trasee viabile de strada care vor fi modernizate. - recomandam pietruirea lor cu colupuri de granit pentru pastrarea caracterului natural.
FOND CONSTRUIT SI UTILIZAREA TERENURILOR	- constructii neautorizate unele pe zone cu interdicte de constructii.	- cartarea terenului si evidentierea zonelor de protectie a instalatiilor subterane de transport gaz natural. - mentinerea caracterului natural al zonei prin aprobarea de coeficienti urbanistici mici.
SPATII PLANTATE, AGREMENT, SPORT	- zona este agricola.	- pastrarea caracterului verde prin constructii restrictive.
PROBLEME DE MEDIU	- zona traversata subteran de conducte de transport gaz natural, sande care pot crea probleme prin scurgerea de gaze.	- modernizarea retelei de transport si immagazinare gaz pentru a se minimiza eventualele emanatii, explozii, foc deschis.
PROTEJAREA ZONELOR	- zona gravata de zonele de protectie ale conductelor de transport gaz si ale sondelor. - CU VALOARE DE PATRIMONIU - PE BAZA NORMELOR SANITARE IN VIGORE - FATA DE CONSTRUCTII SI CULOARE TEHNICE - CU DESTINATIE SPECIALA - ZONE POLUATE	- cartarea terenului si evidentierea zonelor de protectie a instalatiilor subterane de transport gaz natural. - aprobarea de regulamente de constructii restrictive pentru intreaga zona.

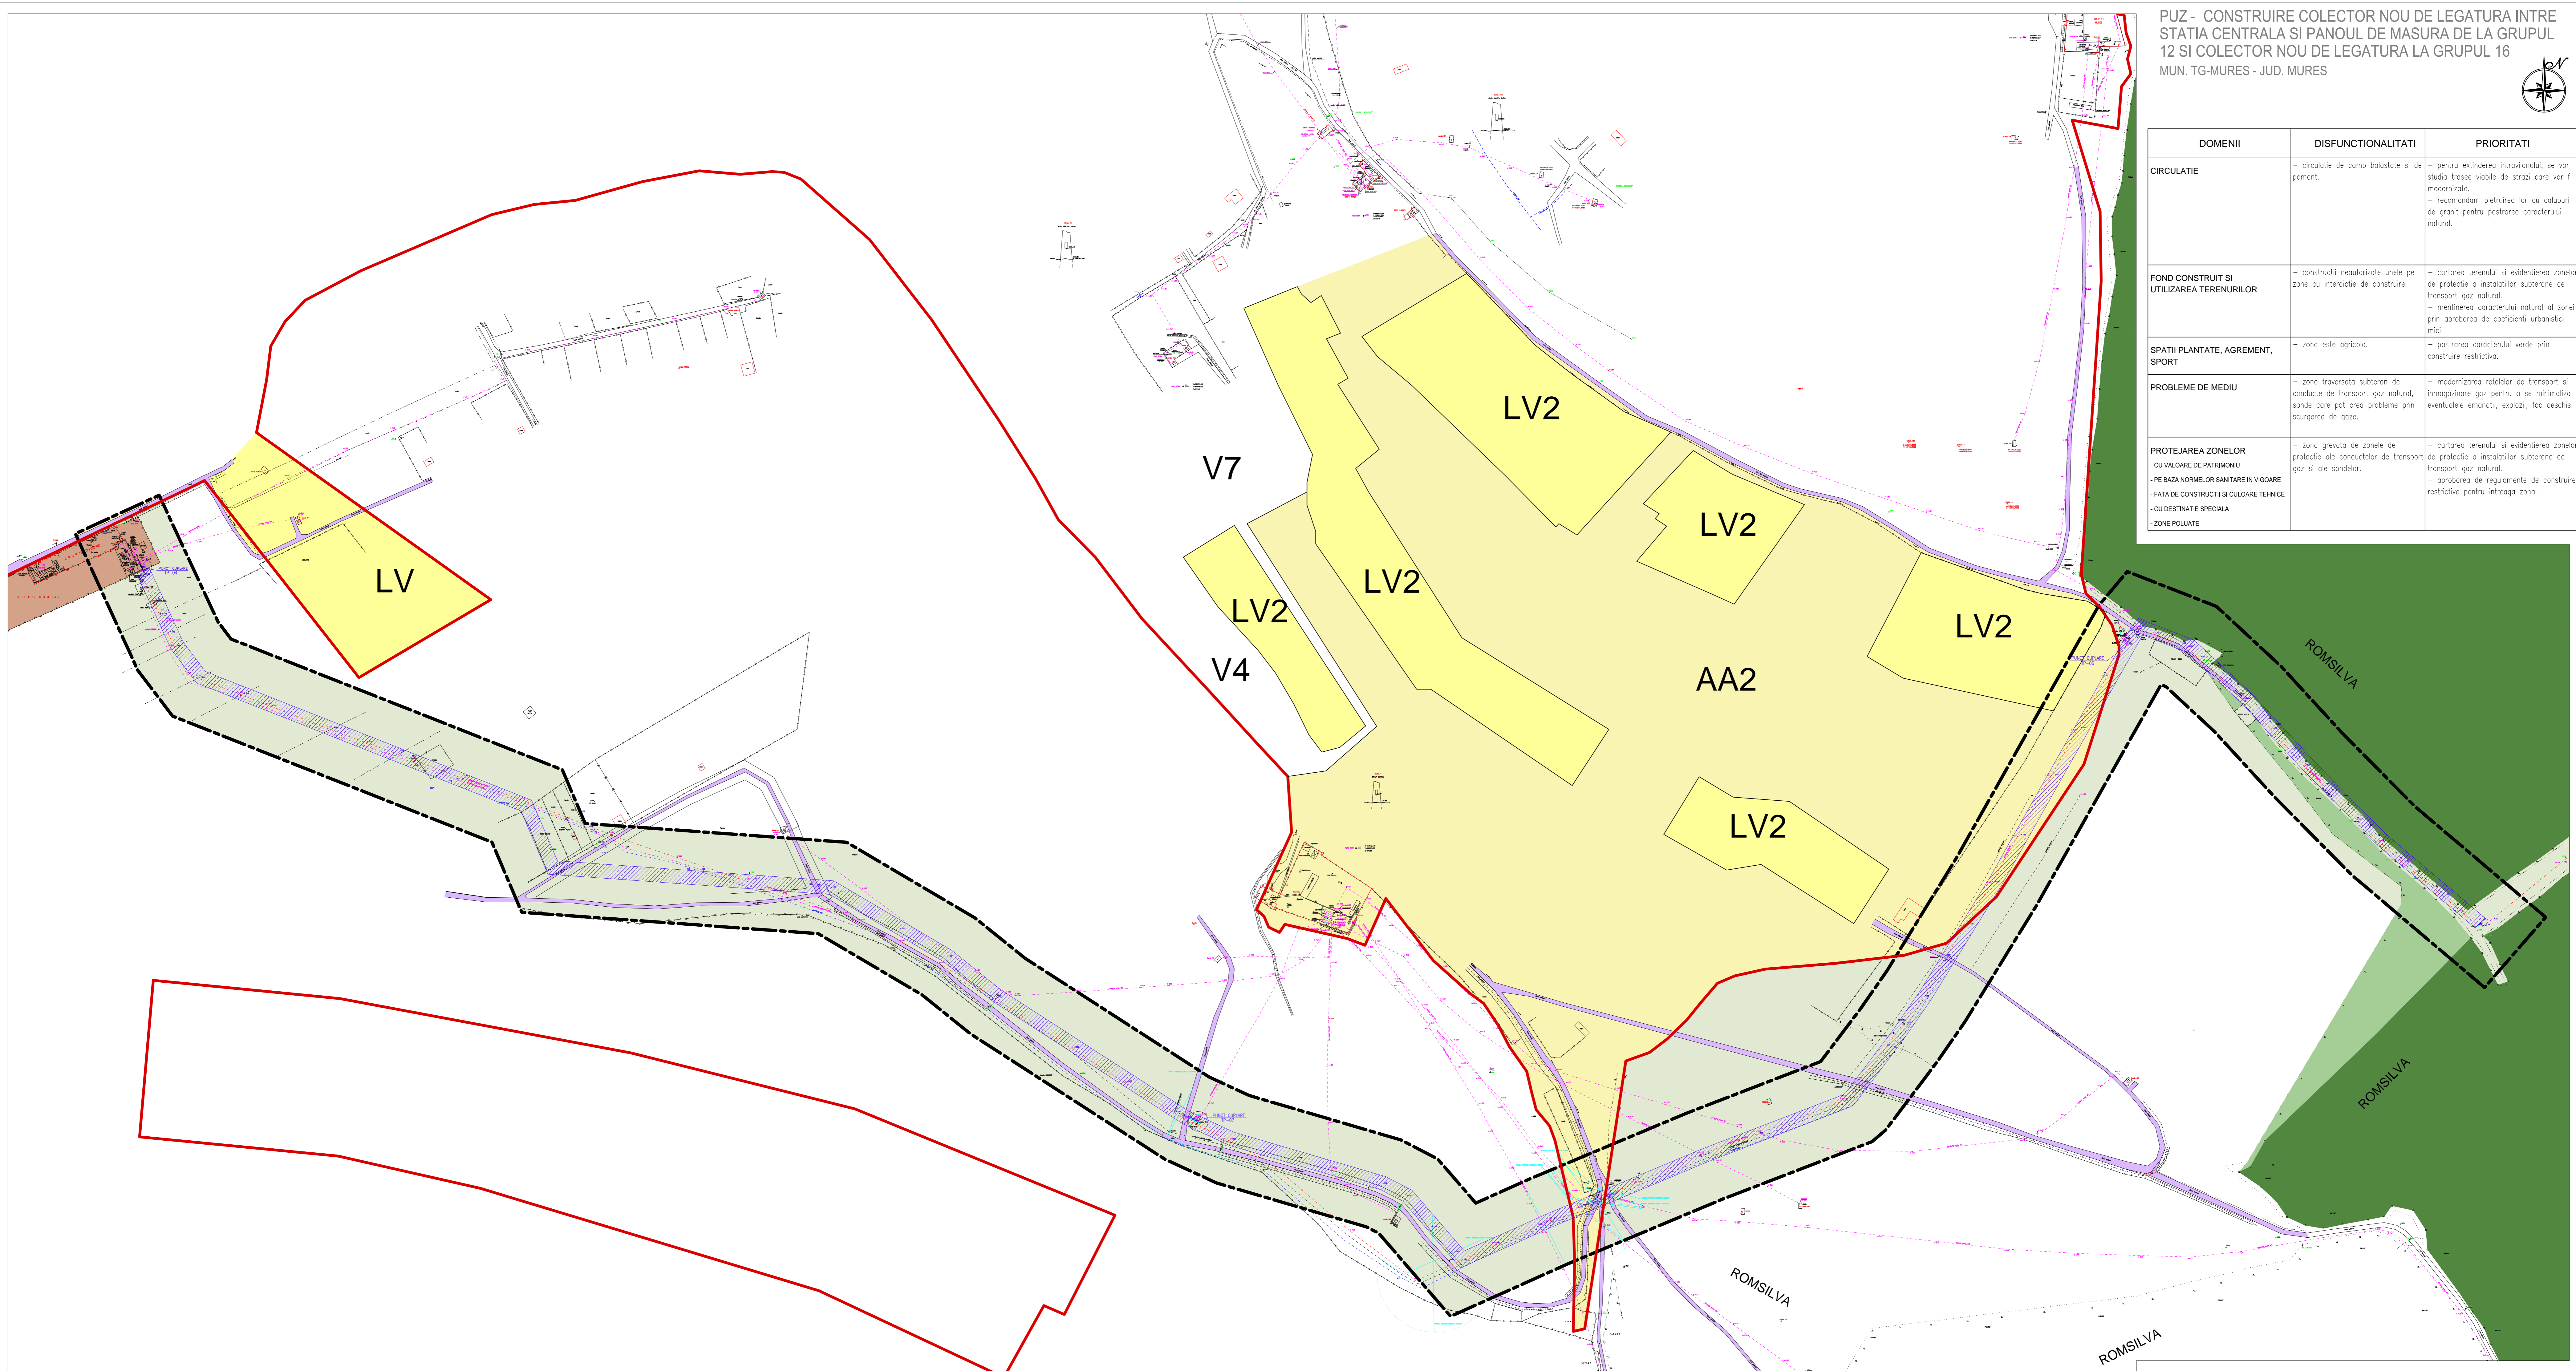

LEGENDA TOPOGRAFICA:

- BORMA FENO
- STATIE
- PUNCT RADIAT
- PUNCT GEODEZIC
- STALP ELECTRIC BETON
- STALP ELECTRIC BETON (reflector)
- VENTIL
- CAMIN
- PRIZA POTENTIAL
- HIDRANT
- REFLUATOR
- PANOUL MASURA
- PANOUL SOLAR
- BORMA SILVICA
- ZONA MLASTINOASA
- GARD SARNA GHIMPATA
- GARD PLASA
- GARD LEMN
- GARD BETON
- LIMITA PROPRIETATE
- TALUZ
- DRUM
- SANTI BETONAT
- SANTI
- CONDUCTA TRANSGAZ
- CONDUCTA APA
- CONDUCTA EXISTENTE
- CONDUCTA DEPO MURES
- ADANCIME INGRAPARE CONDUCTA
- CONDUCTA PROIECTATA

NOTA:

1. ZONA DE PROTECTIE A CONDUCTELOR DE ALIMENTARE DIN AMONTE SI DE TRANSPORT GAZE NATURALE SE INTINDE DE AMBELE PARTI ALE CONDUCTEI SI SE MASOARA DIN AXUL CONDUCTEI. ZONA DE PROTECTIE PENTRU COLECTORUL PROIECTAT ESTE DE 4X2M
2. DISTANTA DE SIGURANTA INCLUDE SI ZONA DE PROTECTIE.
3. LATIMEA DE SIGURANTA PENTRU COLECTORUL EXISTENT ESTE DE 35M DE O PARTE SI DE ALTA SI, REZULTA UN CULOAR DE SIGURANTA DE 70M IN SITUATIA ACTUALA.
4. NOUL COLECTOR ESTE PROIECTAT IN CLASA IV DE LOCATIE SI ARE O DISTANTA DE SIGURANTA CARE POATE FI REDUSA PANA LA 6M DE O PARTE SI DE ALTA A COLECTORULUI.
5. ACEASTA VIA FI AMPLASAT LA O DISTANTA DE COLECTORUL EXISTENT DE 0,5M PANA LA 5M MAXIM.
6. ASTFEL NOUL COLECTOR PROIECTAT CU UN CULOAR DE SIGURANTA DE 12-13M SE INSCRIE IN CULOARUL EXISTENT DE SIGURANTA AL COLECTORULUI VECHI DE 70M.

LEGENDA:

- LIMITE:**
- LIMITA ADMINISTRATIVA TG. - MURES
  - LIMITA INTRAVILAN TG. - MURES
  - LIMITA ZONA STUDIATA
- ZONIFICARE FUNCTIONALA:**
- ZONA PENTRU LOCUINTE CU REGIM MIC DE INALTIME
  - ZONA AGRICOLA IN INTRAVILAN
  - ZONA AGRICOLA IN EXTRAVILAN
  - ZONA TRATARE SI DEPOZITARE GAZ NATURAL
  - ZONA CAI DE COMUNICATIE RUTIERA SI AMENAJARI AFERENTE
  - LIVADA
  - PADURE
  - TRASEU COLECTOR S.C. DEPOMURES S.A. PROPUZ

Prezent plan este proprietate intelectuală a S.C. DEPOMURES S.A. Reproducerea totală sau parțială fără acordul proprietarului este interzisă și se sancționează conform legii.		S.C. DEPOMURES S.A.		2414/2014
S.C. DEPOMURES S.A. este o societate cu răspundere limitată înregistrată în Registrul Comerțului al Județului Mureș, înregistrată la Oficiul Registrului Comerțului din municipiul Târgu Mureș, România. Codul de înregistrare: 151200001.		S.C. DEPOMURES S.A. Str. Tomasa Enea Nr. 46 - Mun. Tg. Mures, Jud. Mures		FAZA DE PROIECTARE
Specialitate	Nume	Semnatura	SCALA	PLAN DE SITUATIE EXISTENTA DISFUNCIONALITATI
Coordonator tehnic	Ing. Kovacs Anghel		1:2000	P.U.Z.
Proiectant	Ing. Gheorghiu		DATA	PLANUL DE SITUATIE EXISTENTA DISFUNCIONALITATI
Desenator	Ing. Gheorghiu		08.2015	A.04