
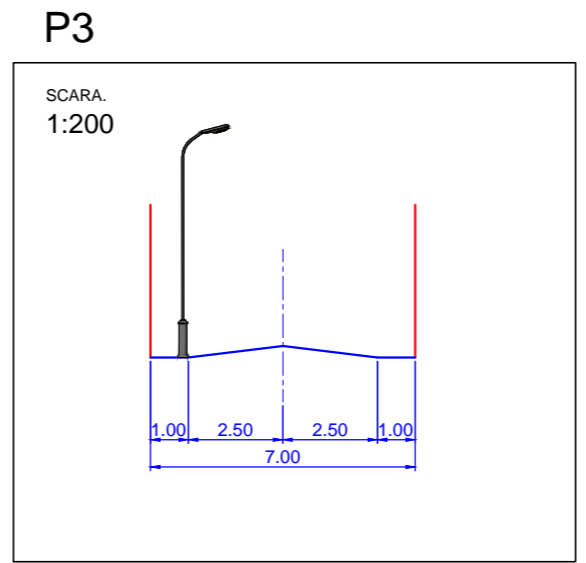
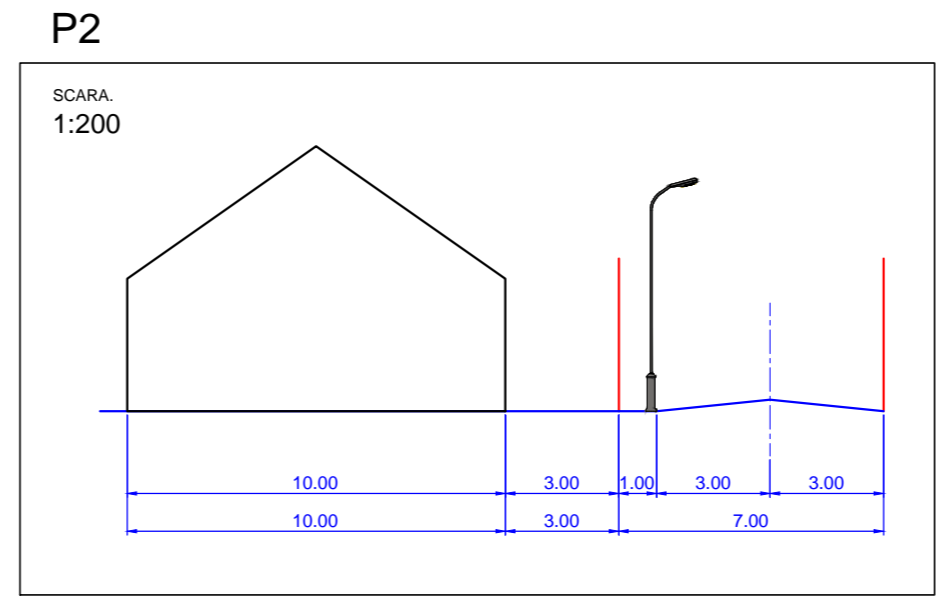
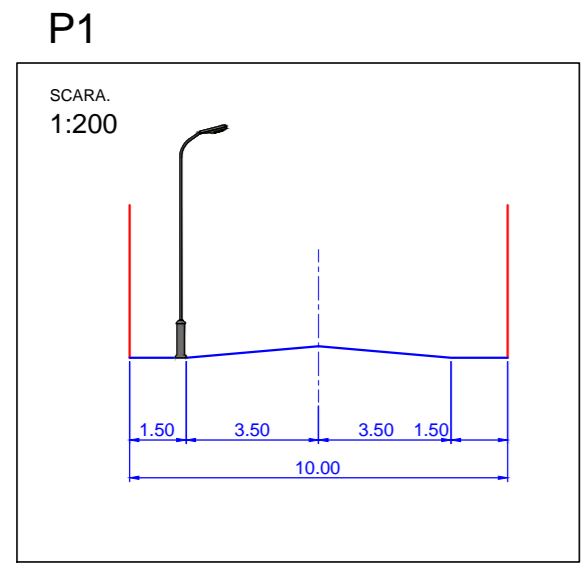


# PUZ - DEZMEMBRARE TEREN IN VEDEREA CONSTRUIRII DE LOCUINTE

## MUN. TG-MURES - JUD. MURES

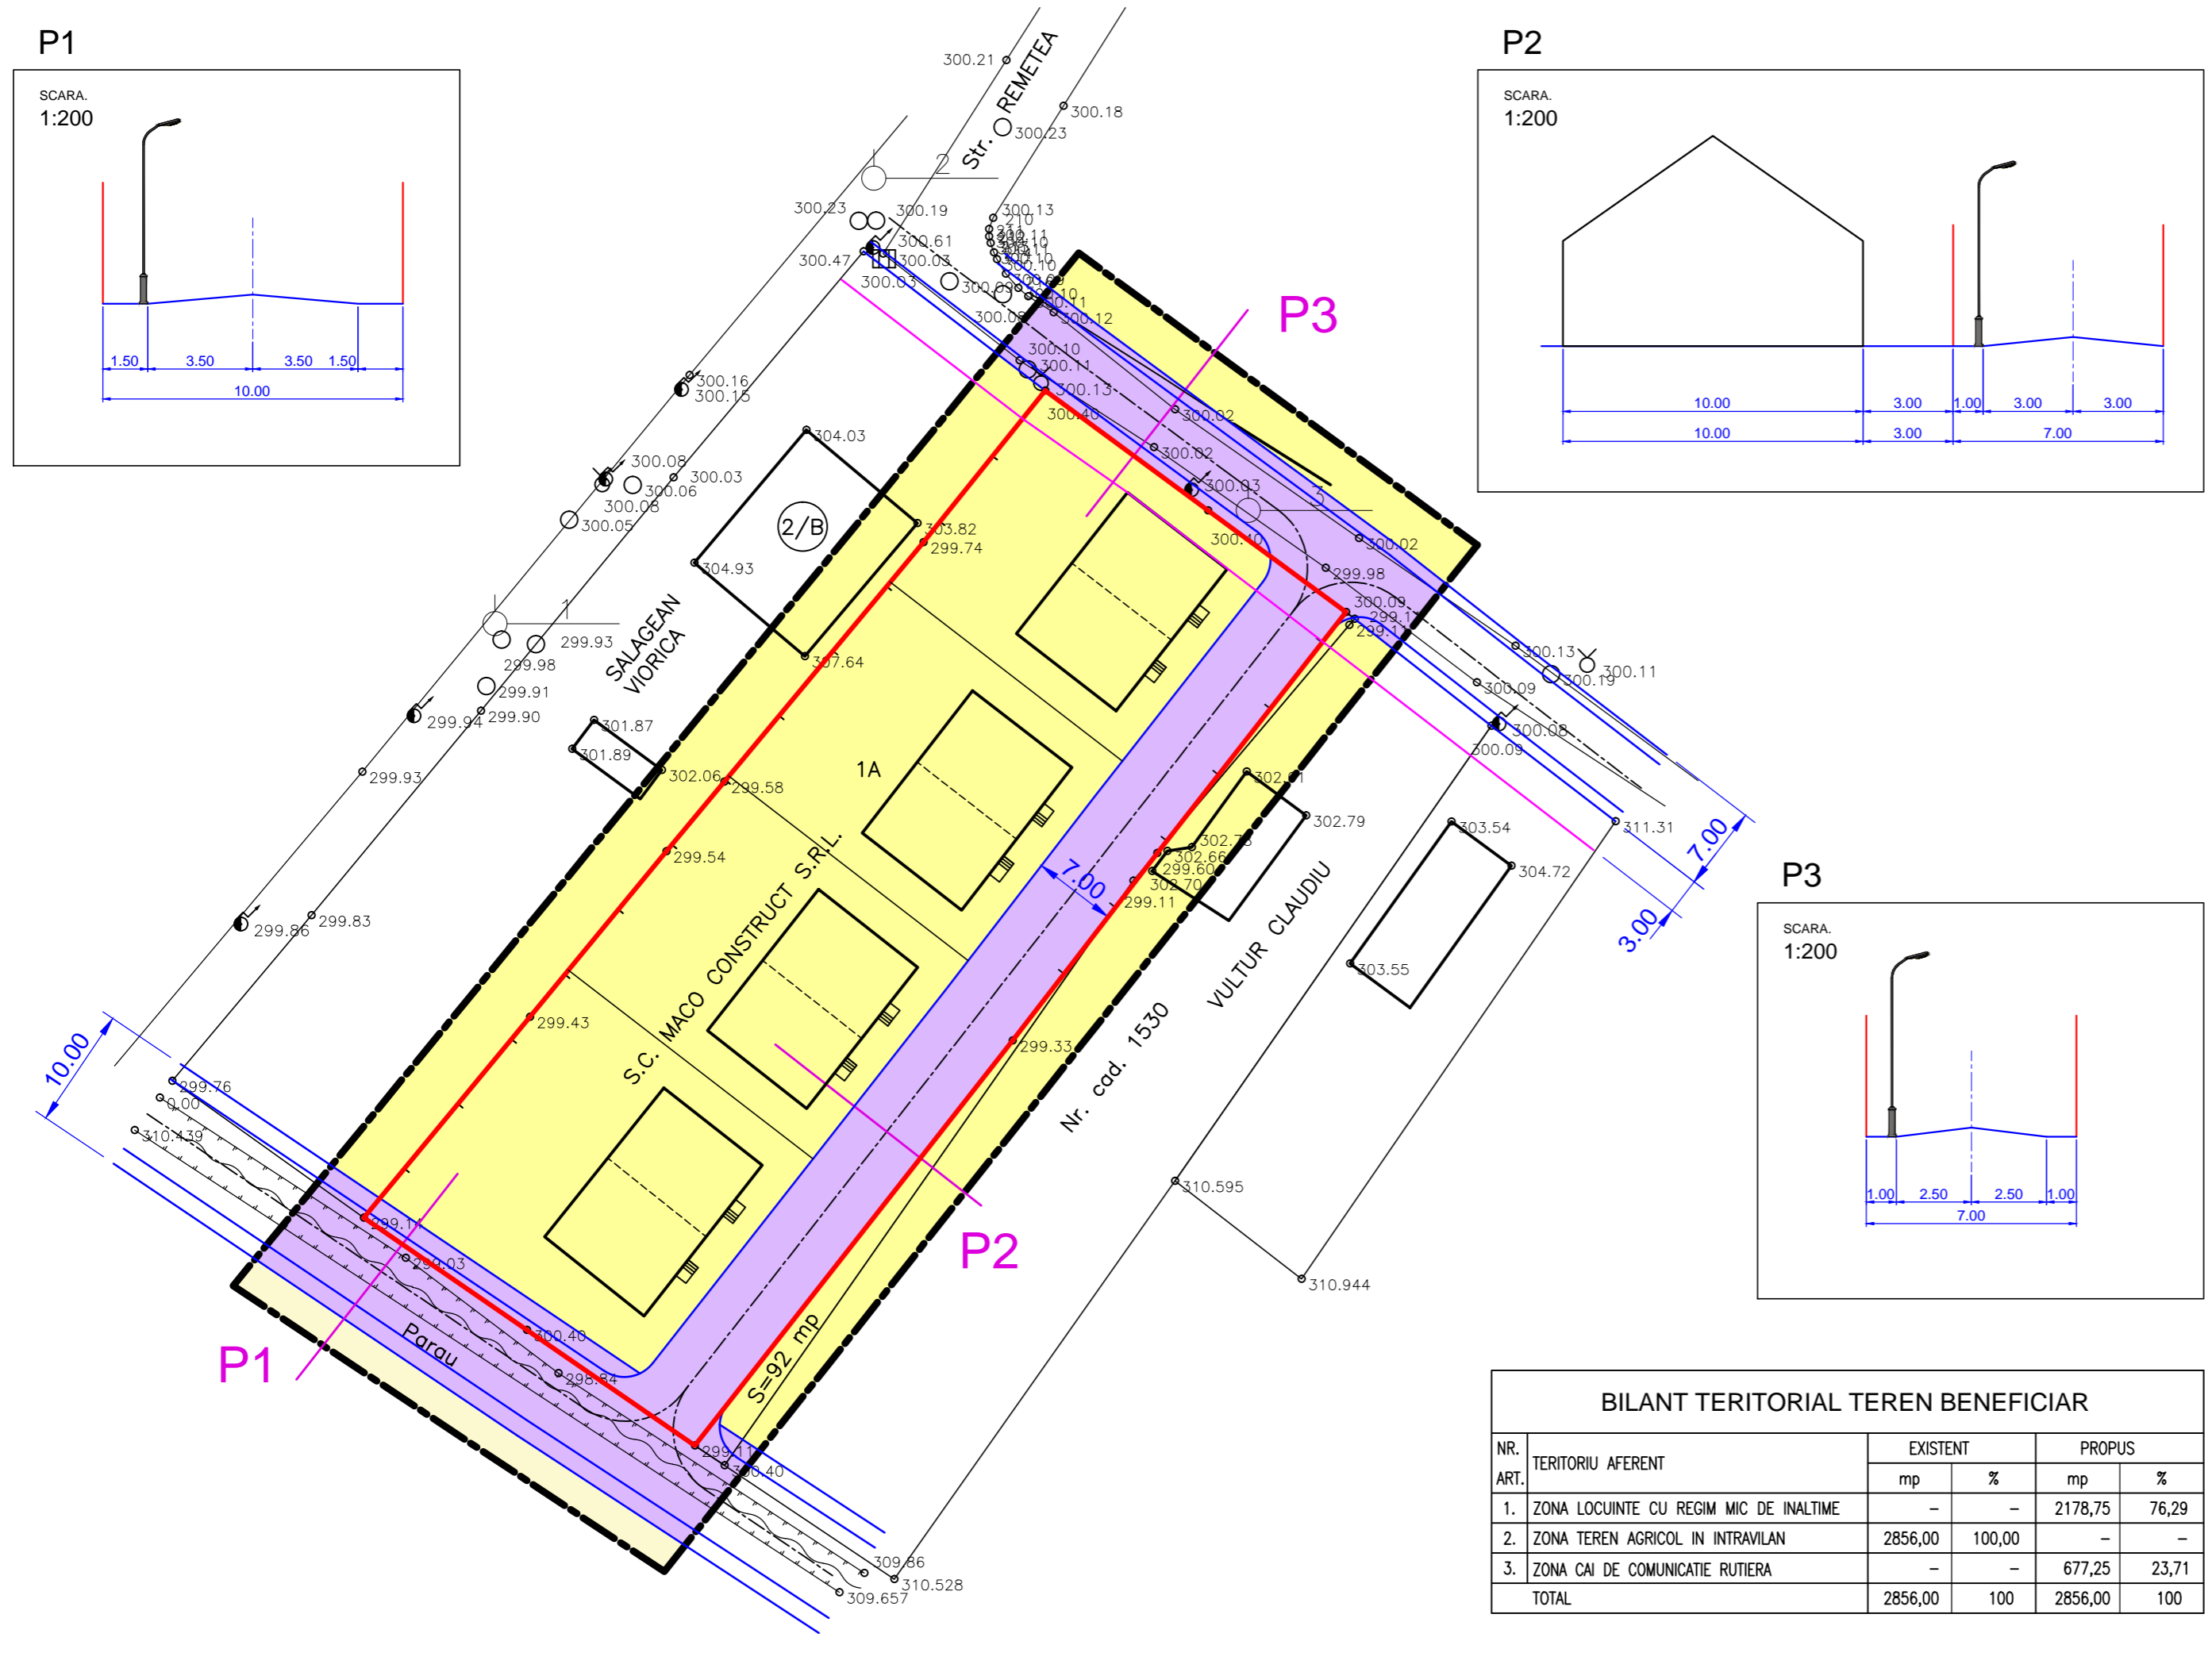

### LEGENDA:

- LIMITE:**
- LIMITA ZONA STUDIATA
  - LIMITA PROPRIETATE S.C. MACO CONSTRUCT S.R.L.
  - ALINIAMENT PROPUIS

### ZONIFICARE FUNCTIONALA:

- ZONA PENTRU LOCUINTE CU REGIM MIC DE INALTIME
- ZONA CAI DE COMUNICATIE RUTIERA SI AMENAJARI AFERENTE
- ZONA VERDE
- APE

NR. ART.	TERITORIU AFERENT	EXISTENT		PROPUIS	
		ha	%	ha	%
1.	ZONA LOCUINTE CU REGIM MIC DE INALTIME	0,110	23,76	0,319	68,90
2.	ZONA TEREN AGRICOL IN INTRAVILAN	0,313	67,60	0,012	2,59
3.	ZONA CAI DE COMUNICATIE RUTIERA	0,023	4,97	0,132	28,51
4.	ZONA VERDE	0,005	1,08	-	-
5.	APE	0,012	2,59	-	-
TOTAL		0,463	100	0,463	100

- POT<sub>maxim</sub> = 35,00 %
- CUT<sub>maxim</sub> = 0,6 la P+1

ETAPA II - CONFORM CAREIA SE VA FACE DEZMEMBRAREA TERENULUI IN LOTURI PENTRU EDIFICATE.

NR. ART.	TERITORIU AFERENT	EXISTENT		PROPUIS	
		mp	%	mp	%
1.	ZONA LOCUINTE CU REGIM MIC DE INALTIME	-	-	2178,75	76,29
2.	ZONA TEREN AGRICOL IN INTRAVILAN	2856,00	100,00	-	-
3.	ZONA CAI DE COMUNICATIE RUTIERA	-	-	677,25	23,71
TOTAL		2856,00	100	2856,00	100

Prezenta planşa este proprietatea intelectuală a S.C. ARHITECTON S.R.L. Reproducerea totală sau parțială fără acordul proiectantului este interzisă și se sancționează conform legii		S.C. ARHITECTON S.R.L. str. Revoluției nr. 22, Tg-Mureș-RO tel/fax: 0265-217822 J26-1100-2002 - R15097611 arhitectonpro@yahoo.com		BENEFICIAR S.C. MACO CONSTRUCT S.R.L. Str. Padurii Nr. 6B; Mun. Tg.-Mures; Jud. Mures	PROIECT NR. 425/2015
Specificatie	Nume	Semnatura	SCARA. 1:1000	DENUMIRE PROIECT DEZMEMBRARE TEREN IN VEDEREA CONSTRUIRII DE LOCUINTE Str. Remetea Fr. Nr.; Mun. Tg.-Mures; Jud. Mures	FAZA DE PR.: P.U.Z.
Coordonator urbanism	th.pr. Kovacs Angela			DATA: 07. 2015	DENUMIRE PLANSA PLAN DE REGLEMENTARI URBANISTICE - ZONIFICARE_ETAPA II
Intocmit	th.pr. Galfi Ildiko				
Desenat	th.pr. Galfi Ildiko				