Judetul MURES
Teritoriul adm.:
Mun. Tg. Mures
Adresa imobilului:
intr. Tg. Mures, str. Remetea, nr. 69/C
Nr.cad. al bunului imobil 133122
S CF.=8900mp

PLAN DE SITUATIE
scara 1:1000
Sistem de proiectie: STEREO 70
(intravilan)

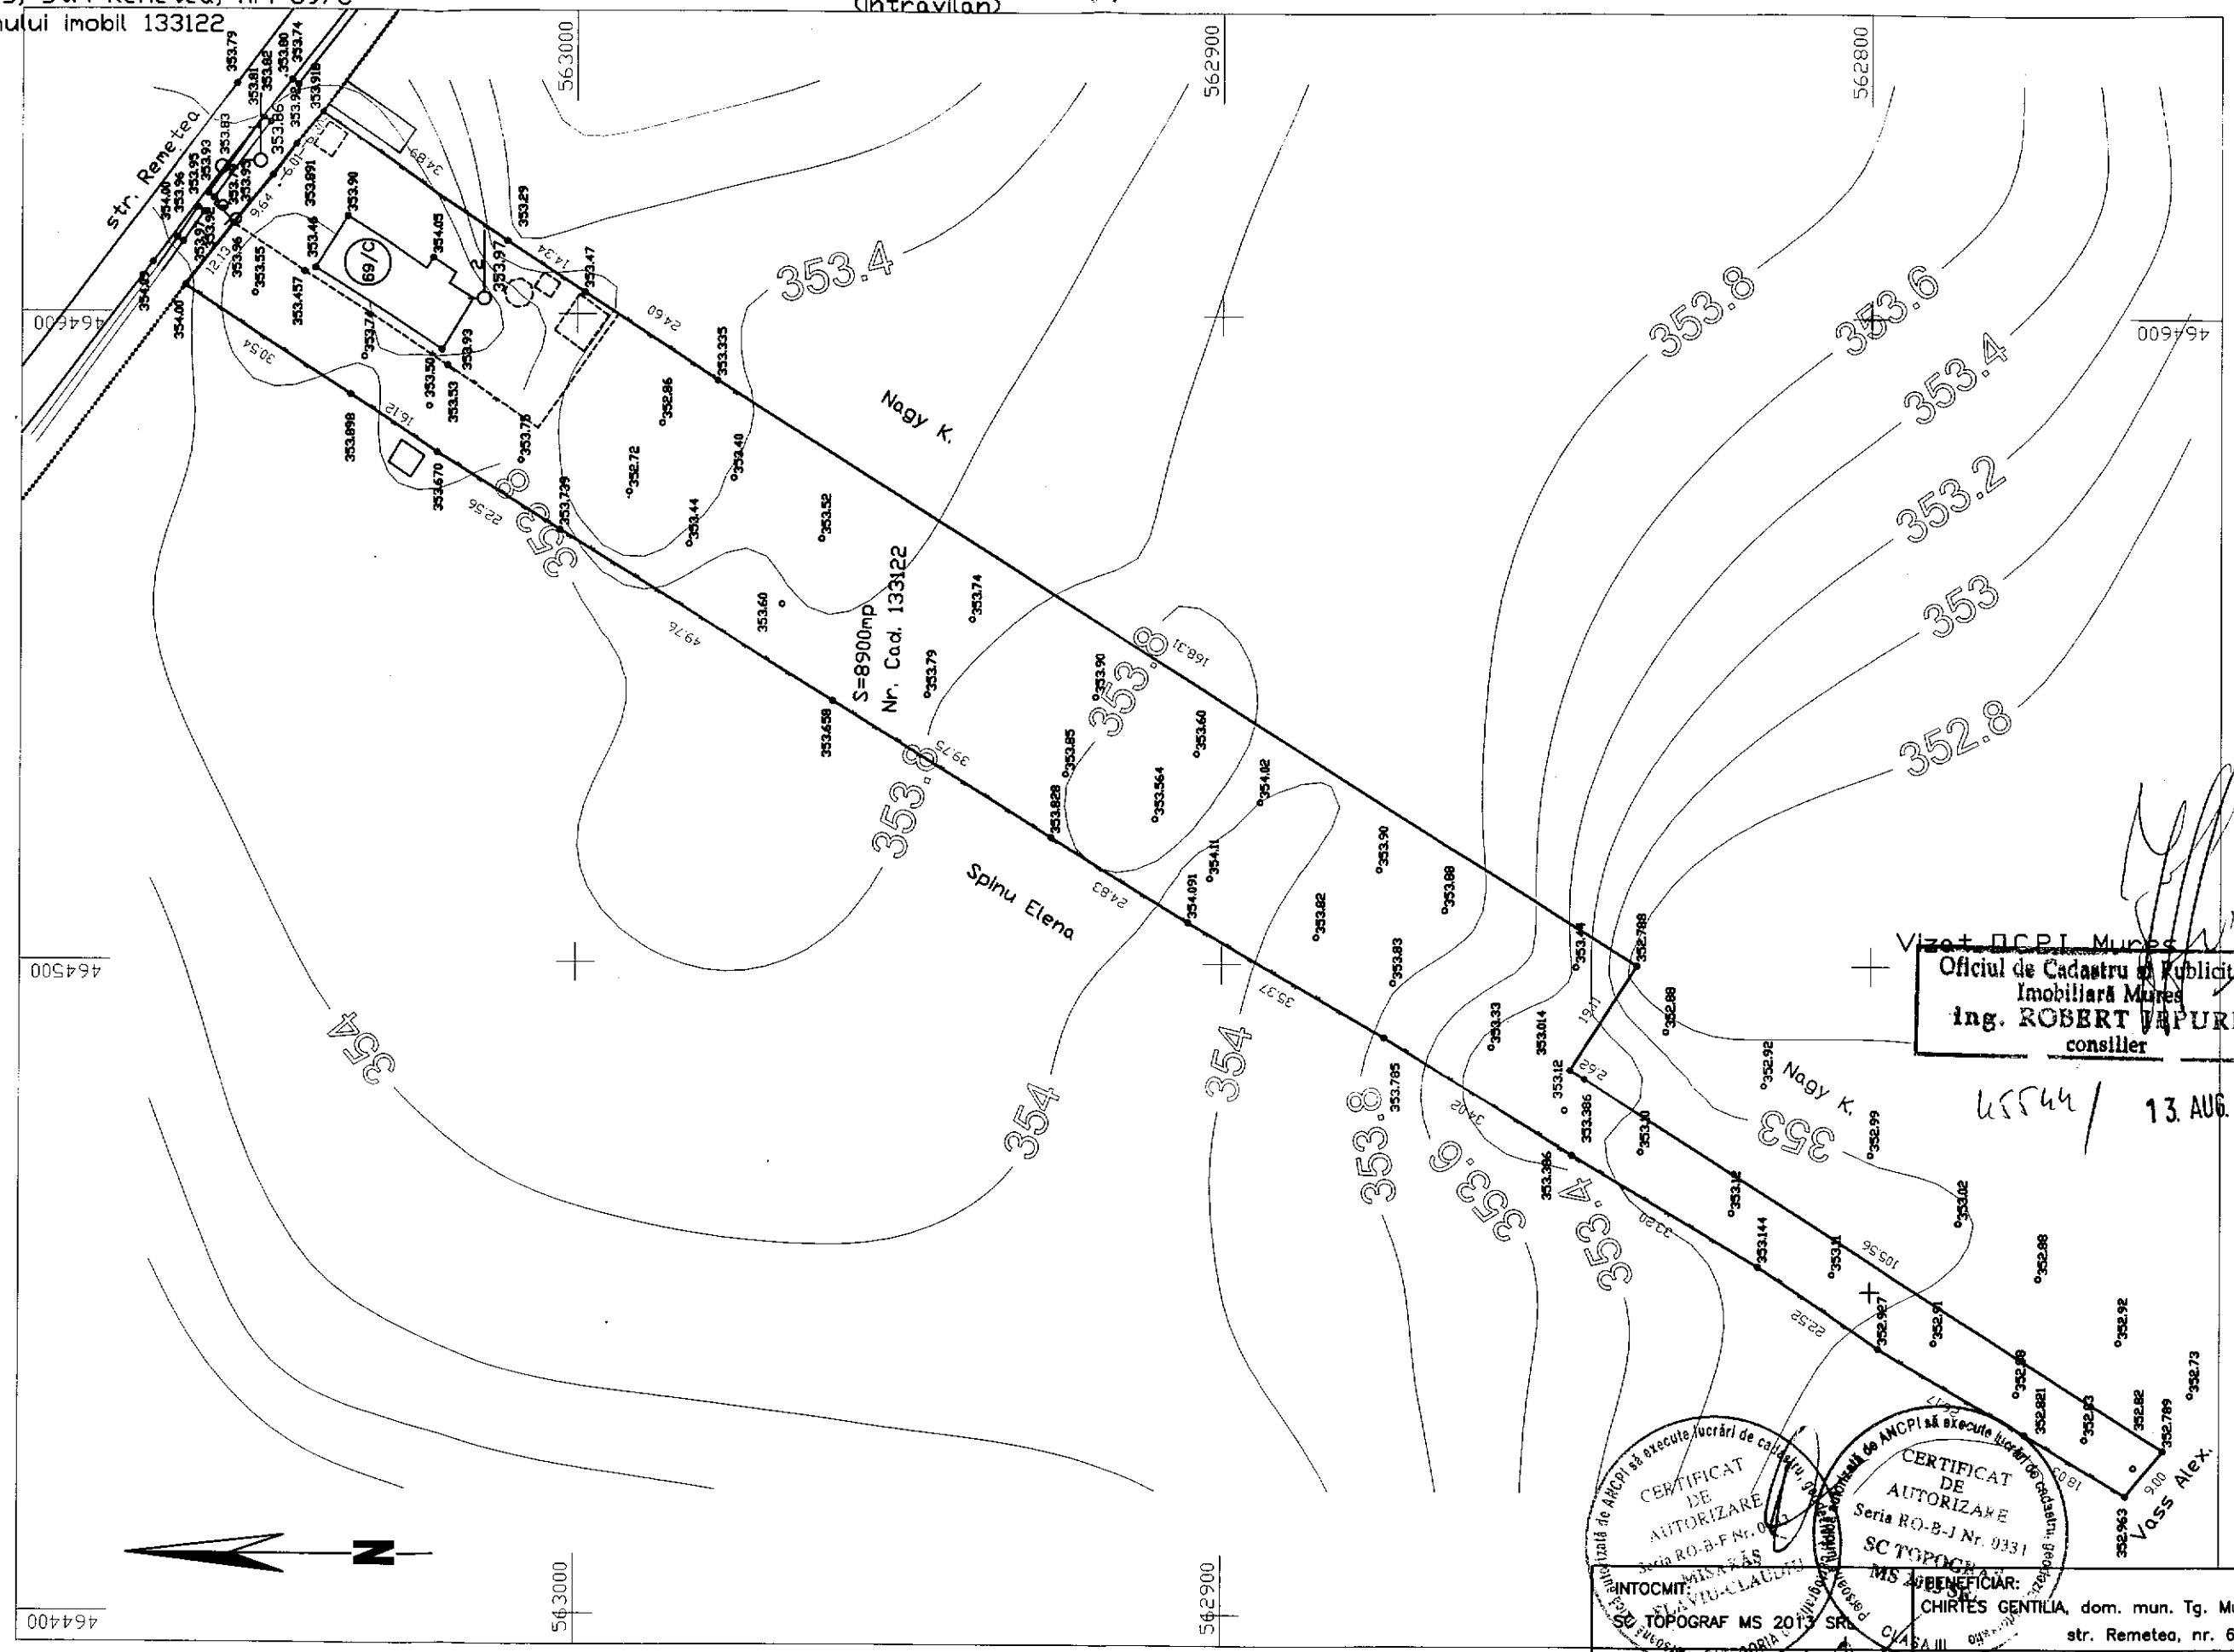

Vizat OCPI Mures
Oficiul de Cadastru si Publicitate Imobiliara Mures
ing. ROBERT VAPURE
consilier
45544 / 13. AUG. 2013

CERTIFICAT DE AUTORIZARE Seria RO-B-F Nr. 0032 SC TOPOGRAF MS 2013 SRL MISARAŞ FLAVIU-CLAUDIU
CERTIFICAT DE AUTORIZARE Seria RO-B-J Nr. 0331 SC TOPOGRAF MS 2013 SRL CLASA III

INTOCMIT: SC TOPOGRAF MS 2013 SRL	BENEFICIAR: CHIRTES GENTILIA, dom. mun. Tg. Mures str. Remetea, nr. 69/C.	
Director: ing. Misaras F.	Scara: 1:1000	Obtinerea avize PUD, PUZ
Redact.calc. ing. Ignat N.	Data: 08.2013	Obtinerea autorizatiei de construire
Verificat ing. Misaras F.		Obtinerea unor avize de utilitati : Apa, Gaz, Canal,Electrica