


PUZ - LOTIZARE TEREN IN VEDEREA CONSTRUIRII UNUI ANSAMBLU DE LOCUINTE MUN. TG.-MURES - JUD. MURES

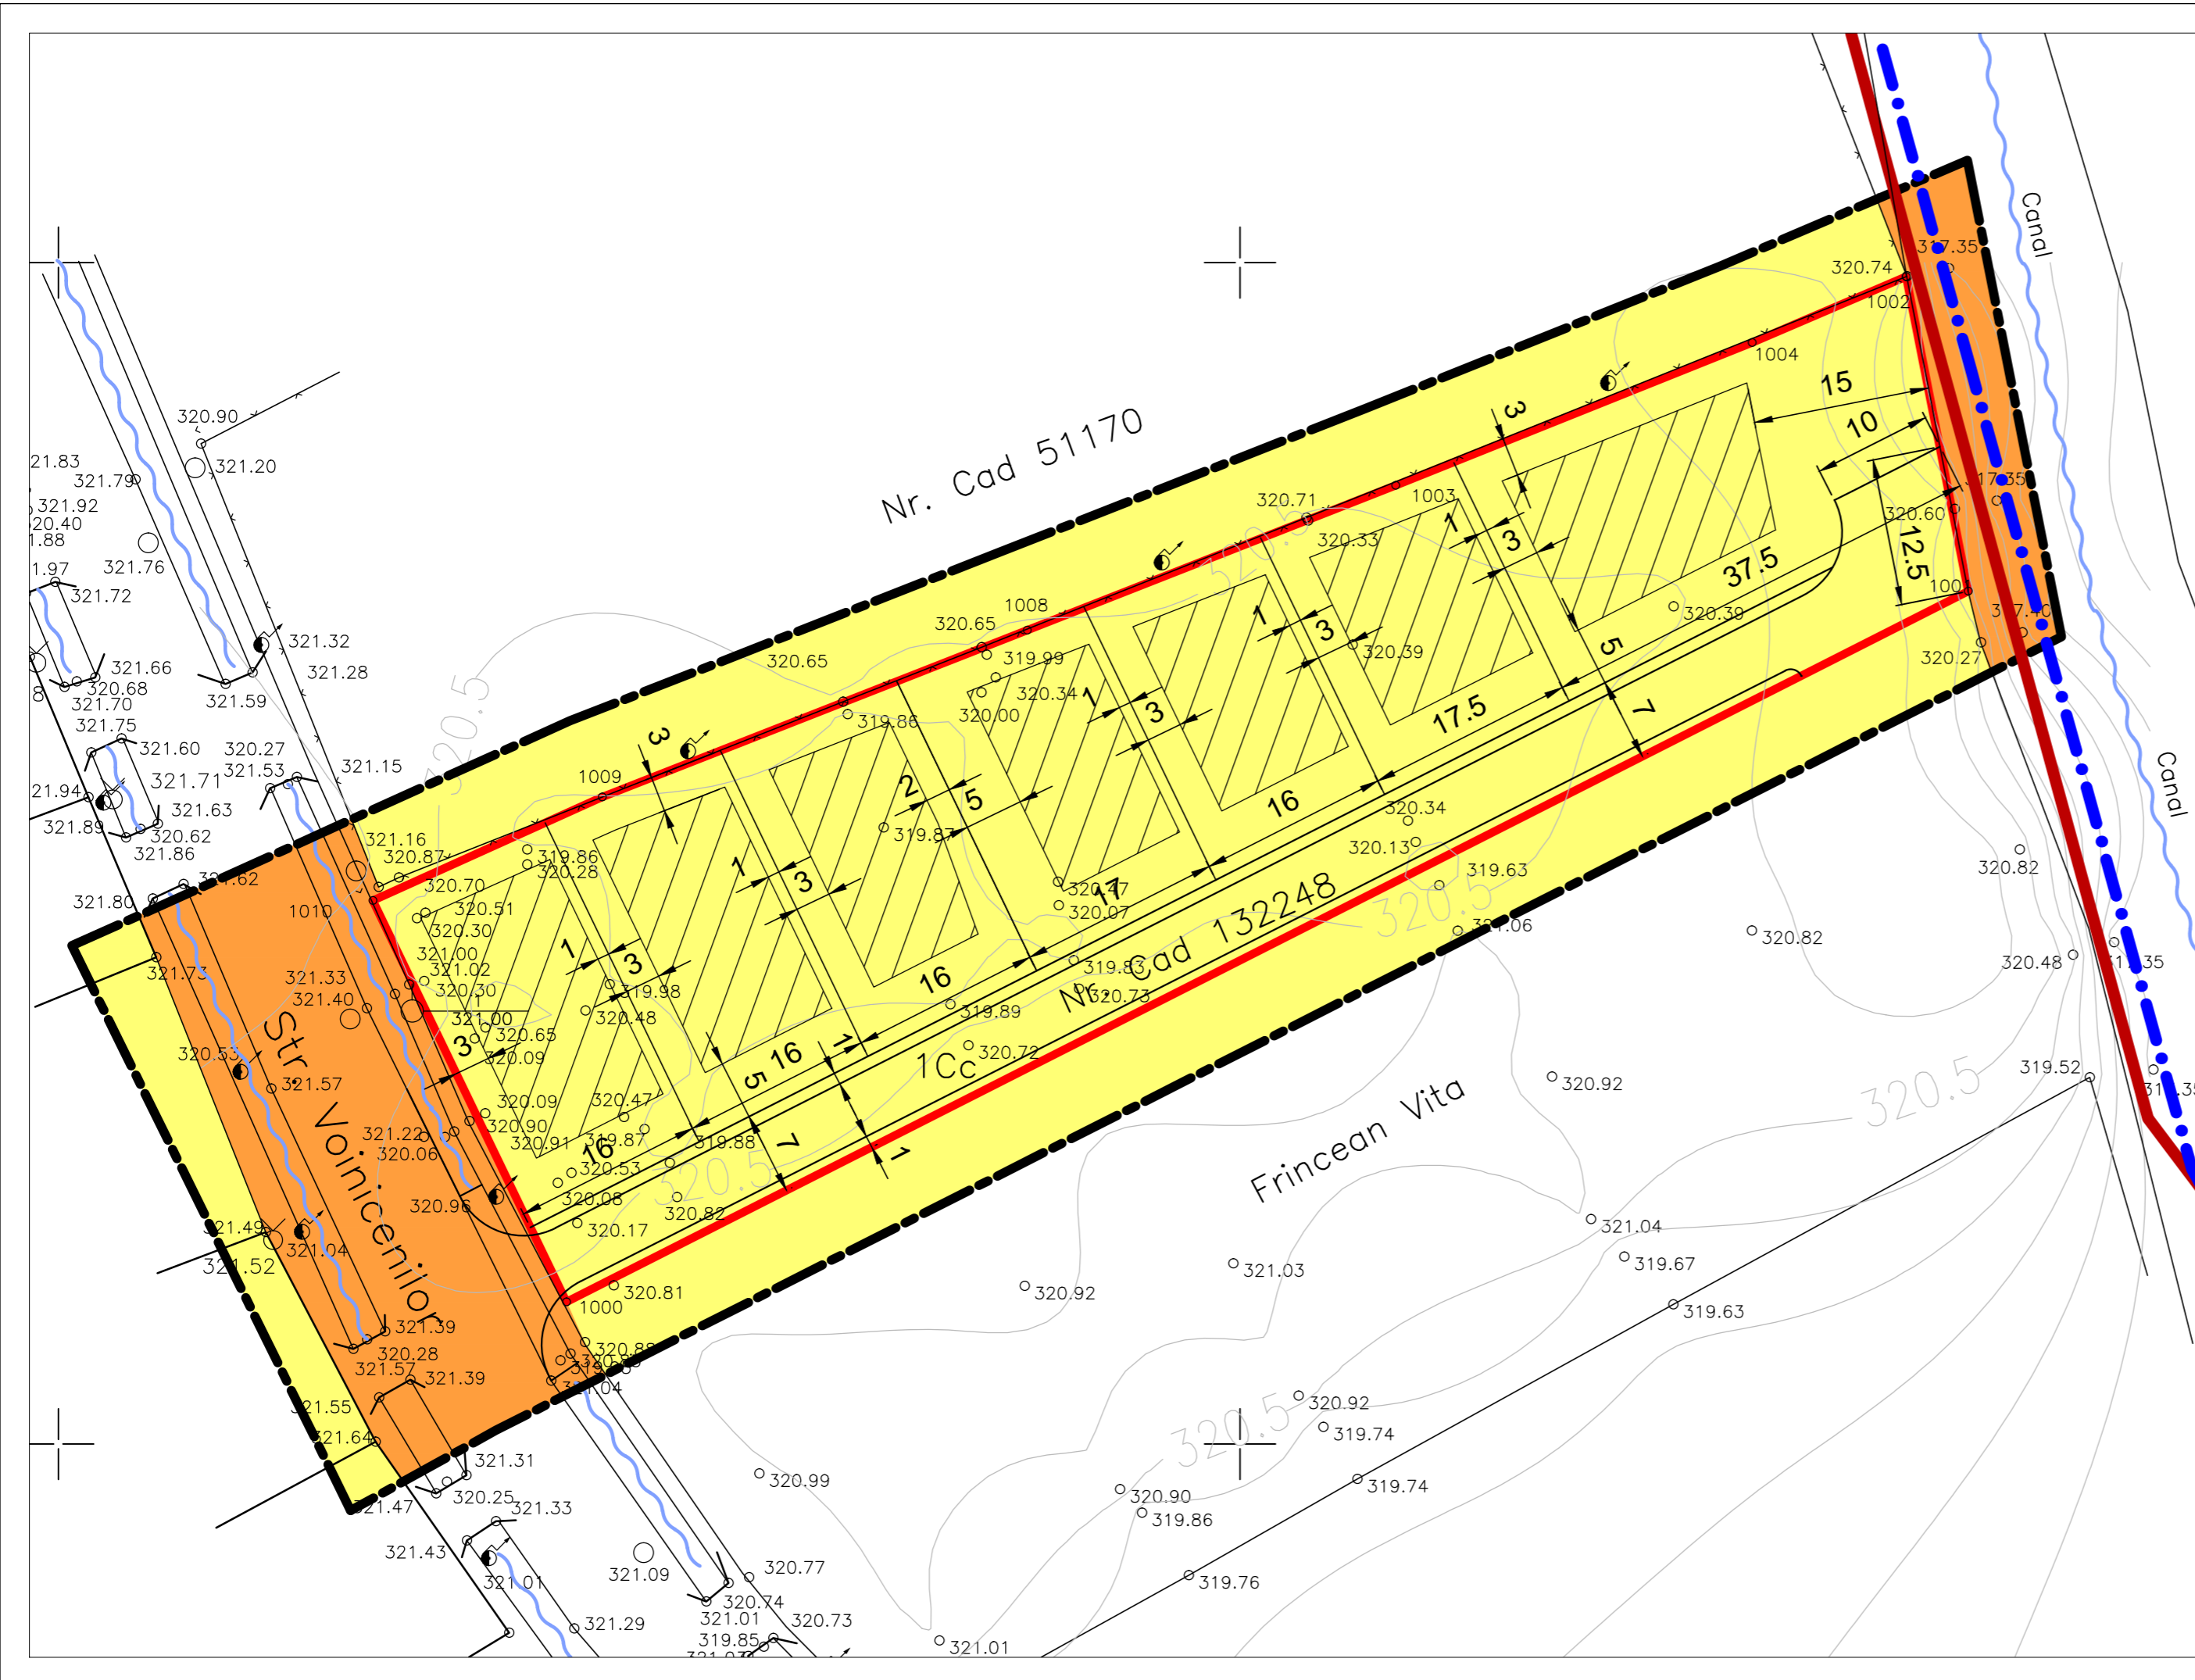

LEGENDA:

LIMITE:

- LIMITA TERITORIU ADMINISTRATIV
- LIMITA INTRAVILAN
- LIMITA ZONA STUDIATA
- LIMITA TEREN BENEFICIAR LUCRARE

TIPURI DE PROPRIETATE ASUPRA TERENURILOR DIN INTRAVILAN:

- a) PROPRIETATE PUBLICA:
 - TERENURI PROPRIETATE PUBLICA DE INTERES LOCAL
- b) PROPRIETATE PRIVATA:
 - TERENURI PROPRIETATE PRIVATA A PERSOANELOR FIZICE SAU JURIDICE

BILANT TERITORIAL			
NR. ART.	TIP DE PROPRIETATE	ha	%
1.	DOMENIU PUBLIC DE INTERES LOCAL	0,132	16,75%
2.	DOMENIU PRIVAT A PERSOANELOR FIZICE SI JURIDICE	0,656	83,25%
TOTAL		0,788	100%

Prezenta planşa este proprietatea intelectuală a S.C. ARHITECTON S.R.L. Reproducerea totală sau parțială fără acordul proiectantului este interzisă și se sancționează conform legii			
	S.C. ARHITECTON S.R.L. str. Revoluției nr. 22, Tg-Mureș-RO tel/fax: 0265-217822 J26-1100-2002 - R15097611 arhitectonpro@yahoo.com	Beneficiar: RIGO ALEXANDRU cu soția RIGO JUDIT DOBO ELEMER cu soția DOBO EDITH ILDIKO	PROIECT NR. 313/2013
Specificatie	Nume	Semnatura	SCARA: 1:500
Coordonator urbanism	ARH. KOVACS ANGELA		Denumire proiect: LOTIZARE TEREN IN VEDEREA CONSTRUIRII UNUI ANSAMBLU DE LOCUINTE Str. Voinicenilor Fr. Nr. ; Mun. Tg.-Mures; Jud. Mures
Proiectat	ARH. KOVACS ANGELA		FAZA DE PR.: P.U.Z.
Desenat	TH.PR. GALFI ILDIKO		Denumire planşa: PLAN DE PROPRIETATE ASUPRA TERENURILOR
			PLANSA NR. A. 07
		DATA: 04. 2013	