


PUZ - STABILIRE ZONA FUNCTIONALA LOCUIRE SI SERVICII PENTRU CONSTRUIRE LOCUINTE MUN. TG-MURES, JUD. MURES

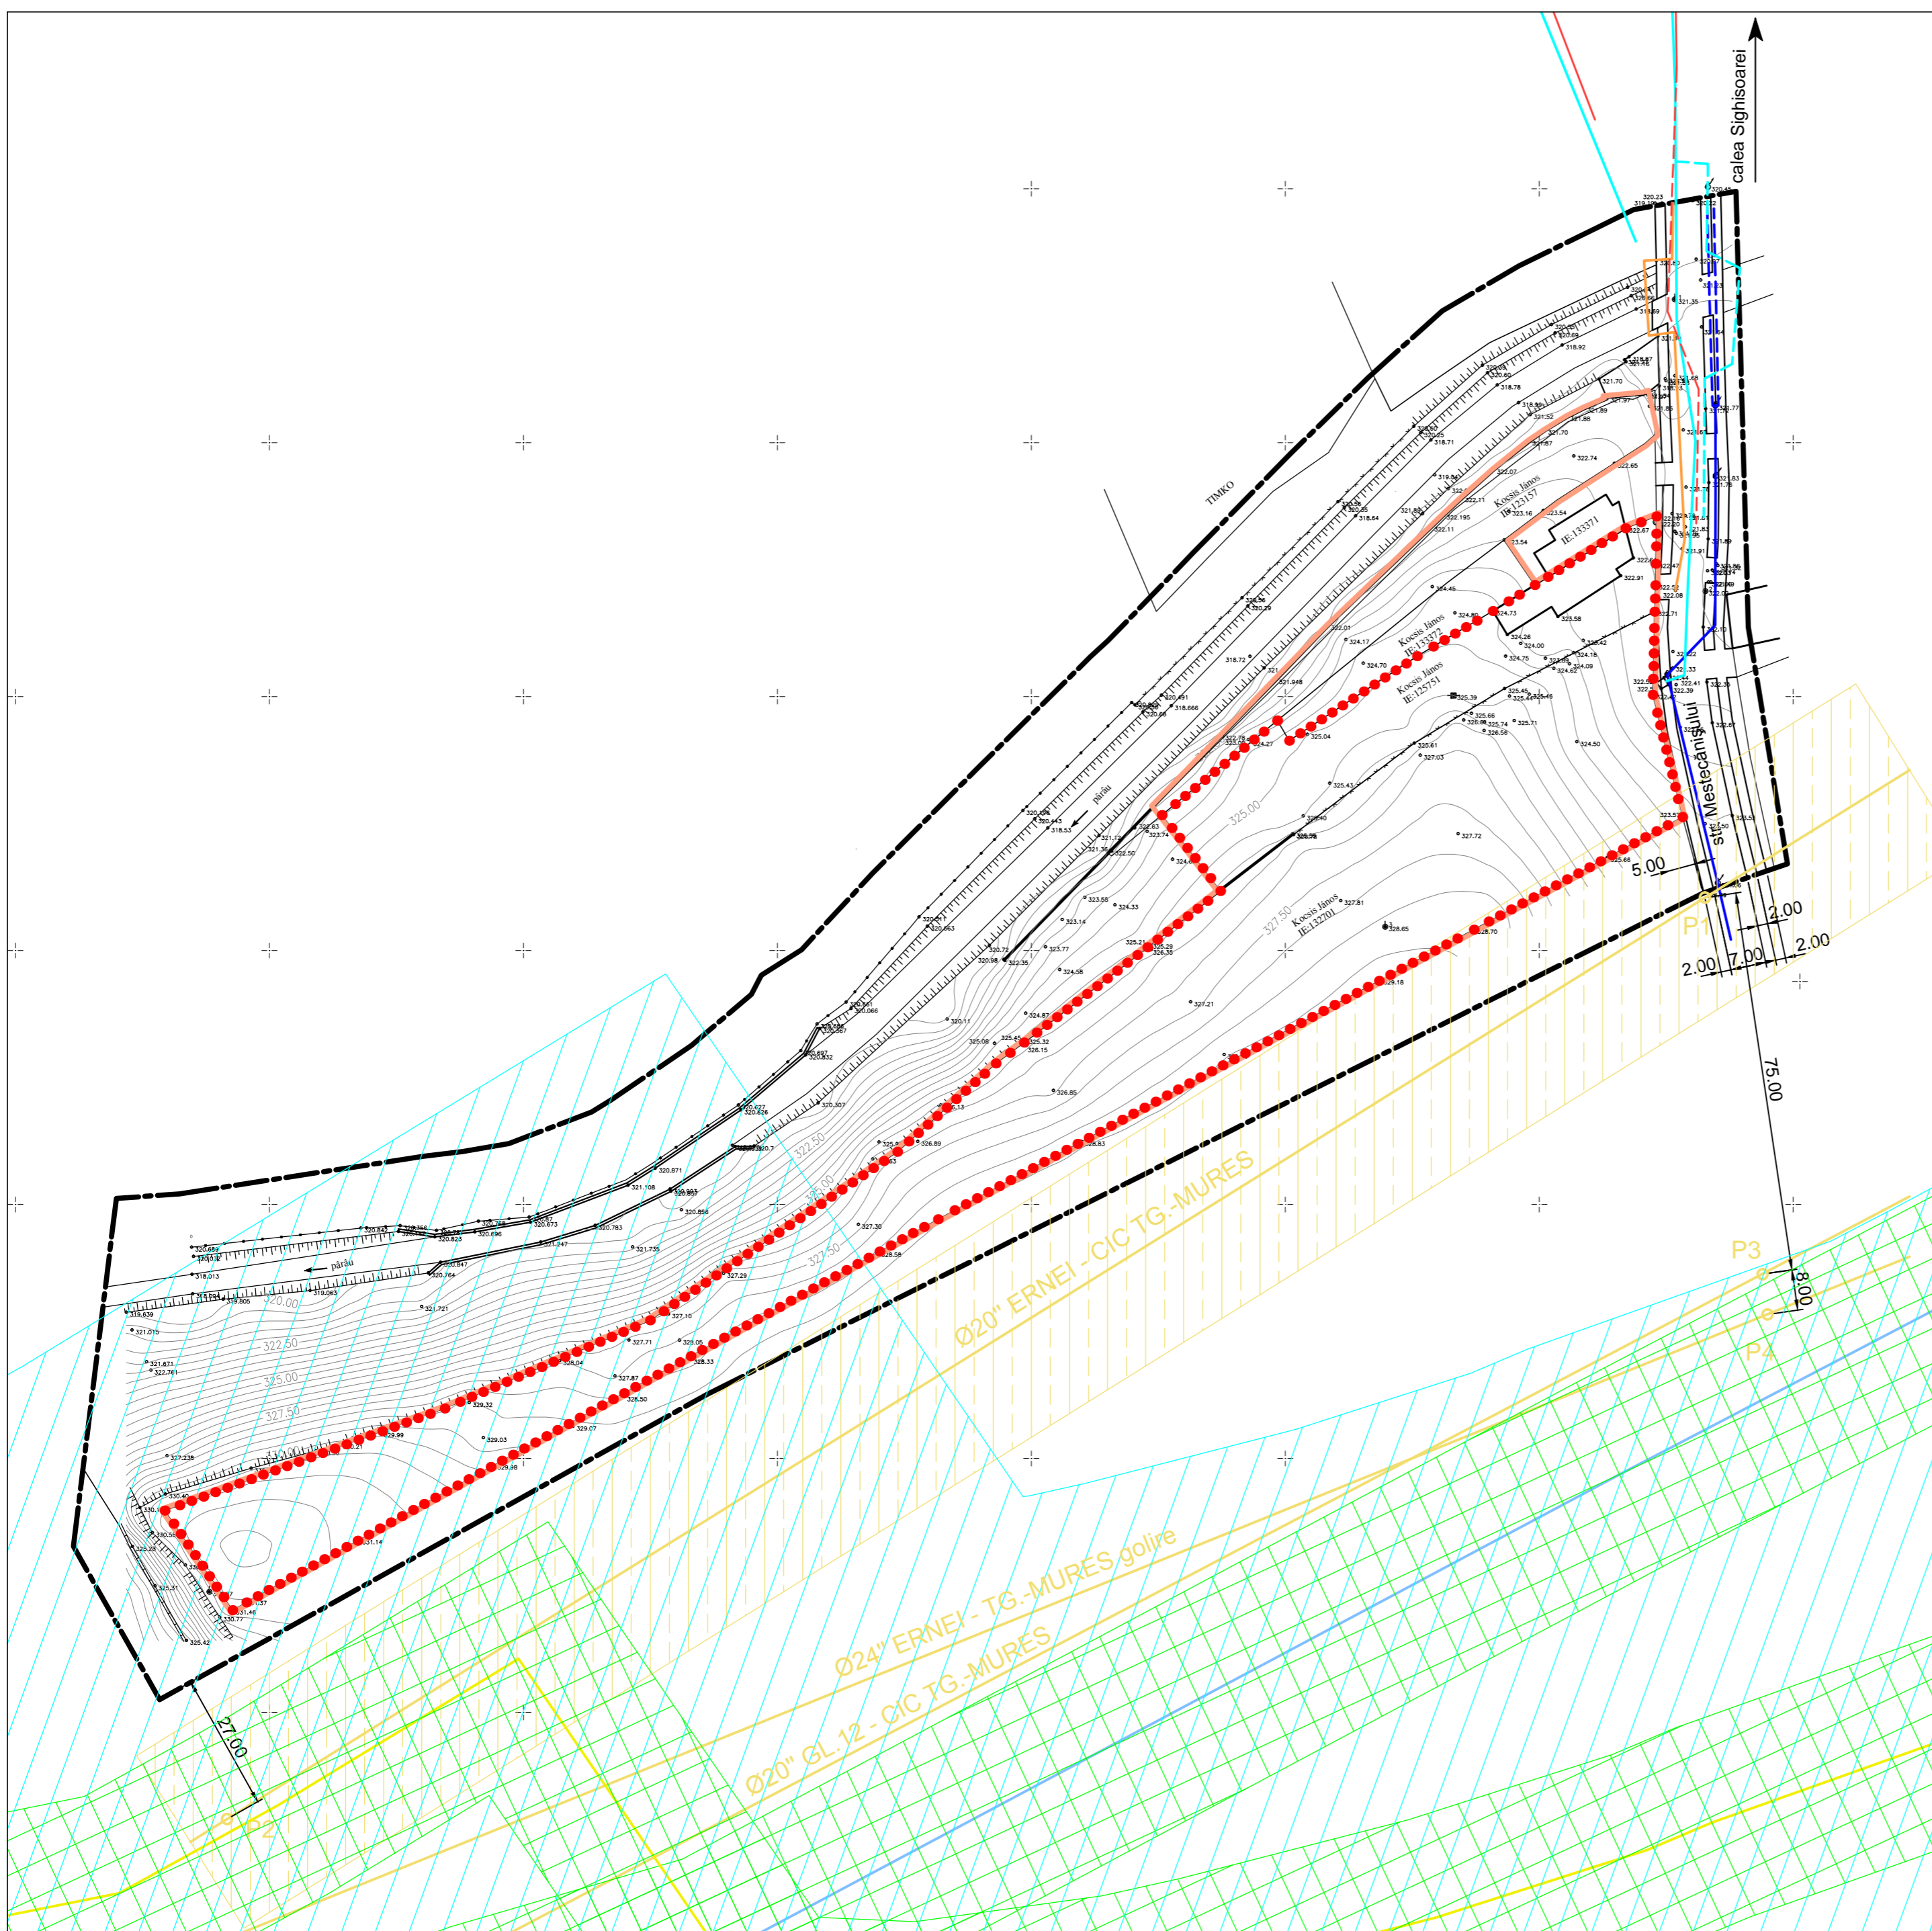

LEGENDA:

LIMITE:

- LIMITA TEREN STUDIAT
- LIMITA TEREN PROPRIETATE BENEFICIAR
- LIMITA TEREN PROPRIETATE BENEFICIAR, STUDIATA SI REGLEMENTATA CONFORM C.U.

RETELE EDILITARE:

- RETEA MAJORA DE DISTRIBUTIE A APEI POTABILE – EXISTENT
- EXTINDERE RETEA MAJORA DE DISTRIBUTIE A APEI POTABILE CONFORM STRATEGIE AQVASERV
- RETEA MAJORA DE CANALIZARE A APEI UZATE MENAJERE – EXISTENT
- EXTINDERE RETEA MAJORA DE CANALIZARE A APEI UZATE MENAJERE CONFORM STRATEGIE AQVASERV
- LINIE ELECTRICA LEA 0,4 KV – EXISTENT
- LINIE ELECTRICA LES 0,4 KV – EXISTENT
- RETEA DE DISTRIBUTIE GAZ PRESIUNE REDUSA SUBTERAN, OL Ø 2" – EXISTENT
- CONDUCTA DE TRANSPORT TRANSGAZ – EXISTENT
- CONDUCTA COLECTOARE GAZE NATURALE APARTINAND SNGN ROMGAZ SA – EXISTENT
- CONDUCTA APA INDUSTRIALA APARTINAND SNGN ROMGAZ SA – EXISTENT
- ▨ ZONA DE SIGURANTA FATA DE CONDUCTELE COLECTOARE APARTINAND SNGN ROMGAZ SA – 2x100 m – CORESPUNZATOARE CLASEI 3 DE LOCATIE
- ▨ DISTANTA DE SIGURANTA FATA DE RETELELE SNGN ROMGAZ SA – 2x20 m
- ▨ ZONA DE PROTECTIE CONDUCTA TRANSGAZ ERNEI-CIC TG. MURES – EXISTENT

Prezenta plansa este proprietatea intelectuala a S.C. ARHITECTON S.R.L.Reproducerea totala sau partiala fara acordul proiectantului este interzisa si se sanctioneaza conform legii

		S.C. ARHITECTON S.R.L. str. Revolutiei nr. 22, Tg-Mures-RO telefon: 0365-217622 J26-1100-2002 - R15097811 arhitectonpro@yahoo.com		BENEFICIAR KOCSIS JANOS si sotia KOCSIS ENIKO Str. Mestecanisului Nr. 32 ; Mun. Tg.-Mures; Jud. Mures	PROIECT NR. 404/2014	
		DENUMIRE PROIECT STABILIRE ZONA FUNCTIONALA LOCUIRE SI SERVICII PT. CONSTRUIRE LOCUINTE Str. Mestecanisului Nr. 32 si Fr. Nr. ; Mun. Tg.-Mures; Jud. Mures	FAZA DE PR.: P.U.Z.			
Specificatie Coordonator urbanism Intocmit Desenat	Nume arh. Kovacs Angela th.pr. Galfi Ildiko th.pr. Galfi Ildiko	Semnatura	SCARA: 1:1000	DATA: 12. 2014	DENUMIRE PLANSA PLAN DE REGLEMENTARI ECHIPARE EDILITARA	PLANSA NR. A.08