






P.U.D. - CONSTRUIREA UNEI LOCUINȚE mun. Tîrgu Mureș, jud. Mureș

LEGENDA:

LIMITE:


-  LIMITA ZONEI STUDIATE
-  LIMITA PROPRIETATE BENEFICIAR

ZONIFICARE:


-  ZONA LOCUINTE REGIM MIC DE INALTIME
-  TERENURI AGRICOLE IN INTRAVILAN
-  ZONA CAI DE COMUNICATIE RUTIERA SI AMENAJARI AFERENTE



DOMENII	DISFUNCTIONALITATI	PRIORITATI
CIRCULATIE	- STRADA EPISCOPI ION BOB NEAMENAJATA, FARA TROTUARE, CU PROSPECT INGUST.	- TRASAREA UNUI PROSPECT LEGAL PENTRU STRADA EPISCOPI ION BOB - ASFALTAREA ACESTEIA SI CONFORMAREA DE TROTUARE
FOND CONSTRUIT SI UTILIZARE TERENURI	- ZONĂ PUȚIN CONSTRUITĂ	- ASIGURAREA INFRASTRUCTURII PENTRU CONSTRUIREA DE LOCUINȚE
SPATII PLANTATE, AGREMENT, SPORT	- ZONĂ VERDE	- ZONA ESTE CONSTRUITĂ PUȚIN, CU LOTURI MARI ȘI CURȚI AMENAJATE, NU NECESITĂ ZONE DE AGREMENT ȘI SPORT.
PROBLEME DE MEDIU	- NU SUNT	---
PROTEJAREA ZONELOR FAȚĂ DE CONSTRUCȚII ȘI CULOARE TEHNICE	- NU SUNT	---

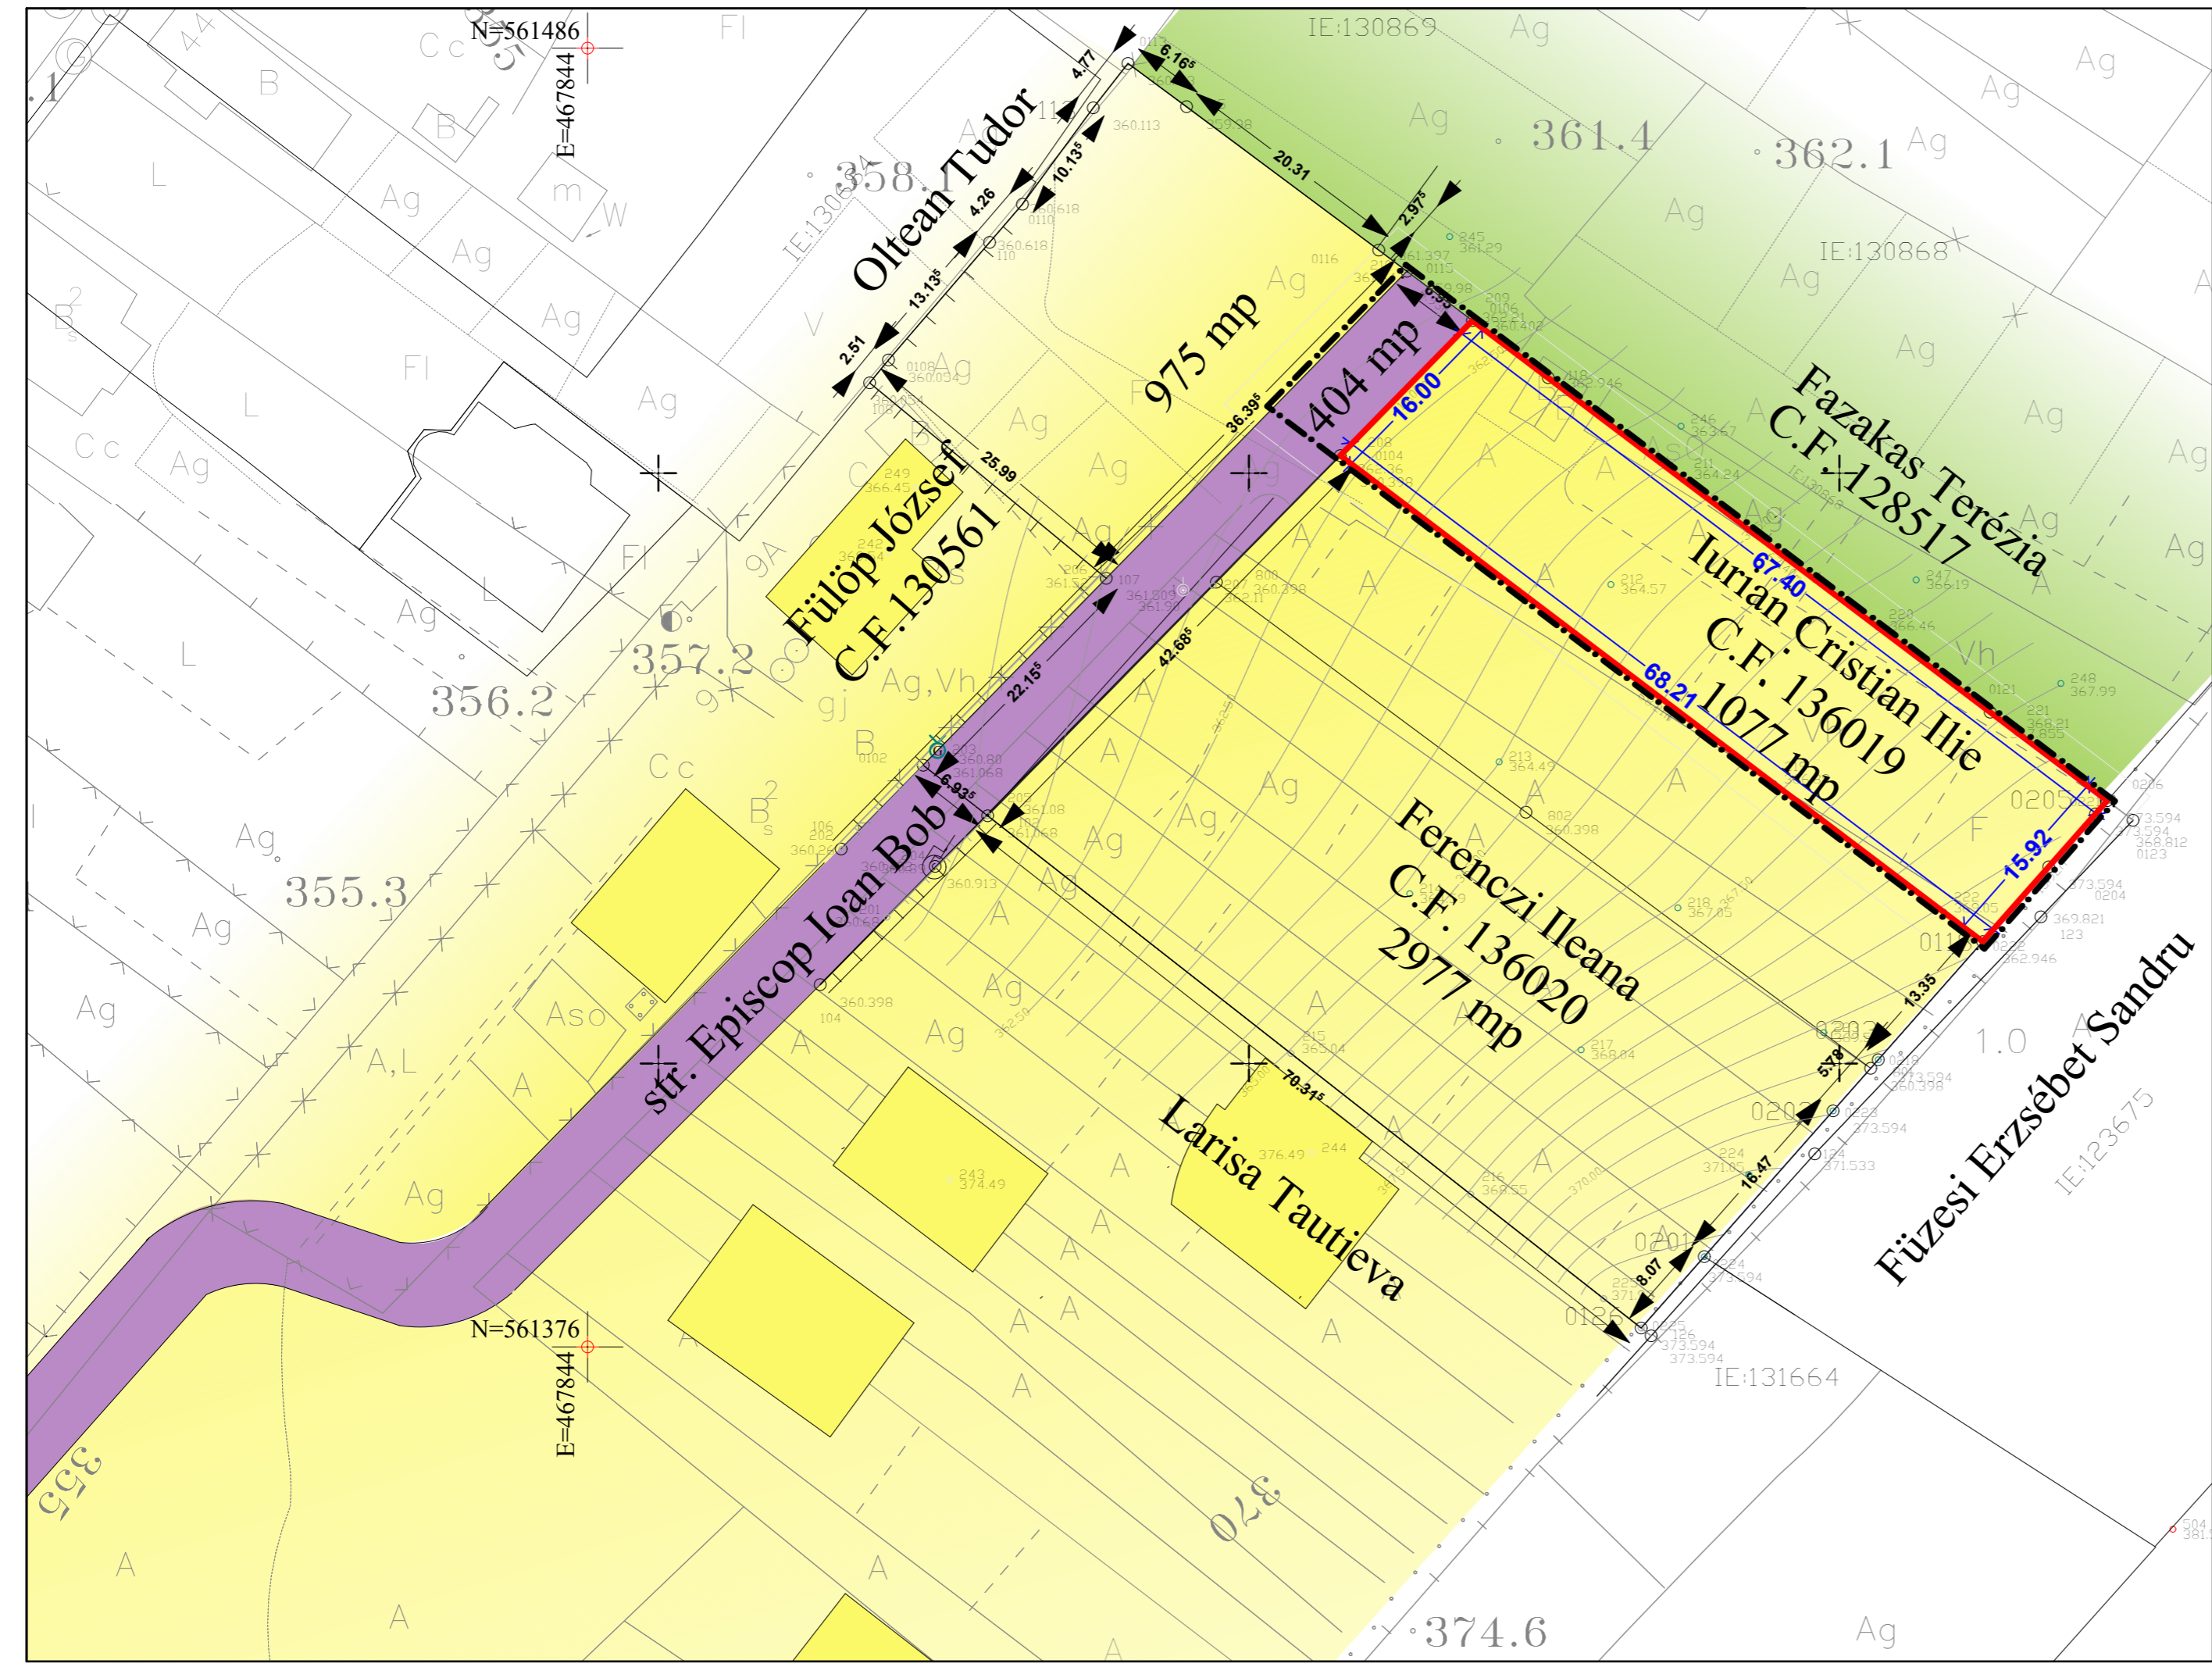

Prezenta planșă este proprietatea intelectuală a S.C. ARHITECTON S.R.L. Reproducerea totală sau parțială fără acordul proiectantului este interzisă și se sancționează conform legii.

 S.C. ARHITECTON S.R.L. str. Revoluției nr. 22, Tg-Mureș-RO tel/fax: 0265-217822 026-1100-2002 - R15097011 arhitectonpro@yahoo.com			Beneficiar:	Proiect nr.
			IURIAN CRISTIAN - ILIE	446/2015
Specificație	Nume	Semnătura	Scara:	Denumire proiect:
Coordonator urbanism	arh. Kovacs Angela		1: 500	P.U.D. - CONSTRUIREA UNEI LOCUINȚE str. Episcop Ioan Bob f.nr., mun. Tîrgu Mureș, jud. Mureș
Intocmit	arh. Kovacs Angela		Data:	Denumire planșă:
Desenat	arh. Alexandra Iuga		01.2016	SITUAȚIE EXISTENȚĂ ȘI DISFUNCTIONALITĂȚI
				Faza de pr.: P.U.D.
				Planșa nr.: A.06