










P.U.D. - CONSTRUIREA UNEI LOCUINȚE mun. Tîrgu Mureș, jud. Mureș

LEGENDA:

LIMITE:

-  LIMITA ZONEI STUDIATE
-  LIMITA PROPRIETATE BENEFICIAR
-  ALINIAMENT PROPUȘ


ZONIFICARE:

-  ZONA LOCUINTE REGIM MIC DE INALTIME
-  TERENURI AGRICOLE IN INTRAVILAN
-  ZONA CAI DE COMUNICATIE RUTIERA SI AMENAJARI AFERENTE
-  PLATFORME PIETONALE ȘI SEMICAROSABILE
-  ZONĂ VERDE AMENAJATĂ
-  TRASEU RUTIER PROPUȘ ÎN P.U.D. STR. RĂȘĂRITULUI-CANTEMIR-PĂDURII



BILANT TERITORIAL PE TERENUL STUDIAT


Nr. art.	TERITORIUL AFERENT	EXISTENT		PROPUȘ	
		mp	%	mp	%
1	LOCUIȚE	--	--	180	12,15
2	CĂI COMUNICAȚII RUTIERE	404	27,27	404	27,27
3	PLATFORME PIETONALE ȘI SEMICAROSABILE	--	--	200	13,50
4	ZONE VERZI AMENAJATE	--	--	697	47,08
5	TEREN AGRICOL INTRAVILAN	1 077	72,73	--	--
TOTAL		1 481	100	1 481	100

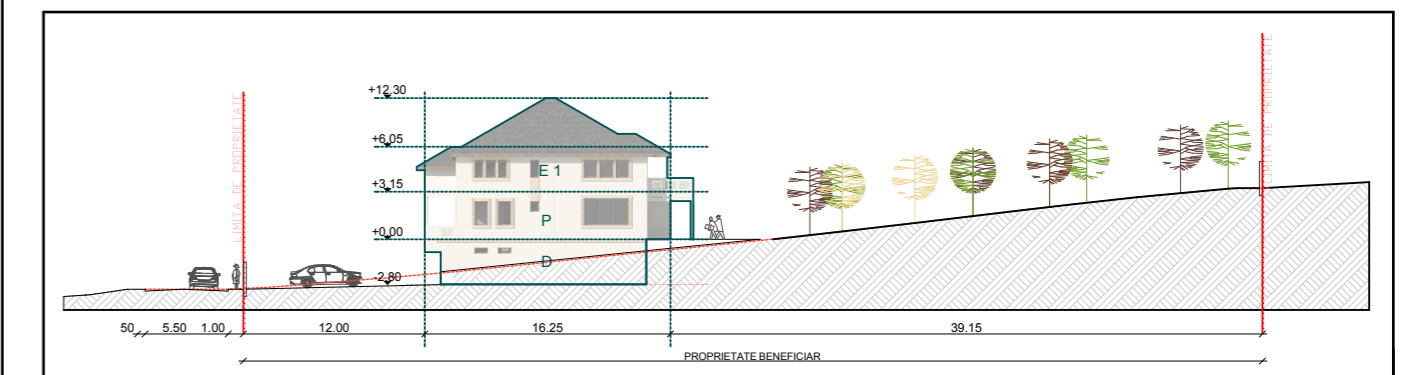

SECTIUNE A-A 1: 500

P.O.T. maxim 25% propus 25%
C.U.T. maxim 0,5 propus 0,5

Prezenta planșă este proprietatea intelectuală a S.C. ARHITECTON S.R.L. Reproducerea totală sau parțială fără acordul proiectantului este interzisă și se sancționează conform legii.

 S.C. ARHITECTON S.R.L. str. Revoluției nr. 22, Tg-Mureș-RO tel/fax: 0265-217822 226-1100-2002 - R15097011 arhitectonpro@yahoo.com			Beneficiar:		Proiect nr.
			IURIAN CRISTIAN - ILIE		446/2015
Specificație	Nume	Semnătura	Scara:	Denumire proiect:	Faza de pr.:
Coordonator urbanism	arh. Kovacs Angela		1: 500	P.U.D. - CONSTRUIREA UNEI LOCUINȚE str. Episcop Ioan Bob f.nr., mun. Tîrgu Mureș, jud. Mureș	P.U.D.
Întocmit	arh. Kovacs Angela		Data:	Denumire planșă:	Planșa nr.
Desenat	arh. Alexandra Iuga		01.2016	REGLEMENTARI URBANISTICE	A.07

