

P.U.D. - CONSTRUIREA UNEI LOCUINȚE

mun. Tîrgu Mureș, jud. Mureș



LEGENDA:

LIMITE:

- LIMITA ZONEI STUDIATE
- LIMITA PROPRIETATE

ALIMENTARE CU APĂ:

- REȚEA DE DISTRIBUTIA A APEI POTABILE EXISTENTA
- REȚEA DE DISTRIBUTIA A APEI POTABILE PROPUA

CANALIZARE:


- REȚEA DE CANALIZARE A APELOR UZATE IN SISTEM UNITAR EXISTENT
- REȚEA DE CANALIZARE A APELOR UZATE IN SISTEM UNITAR PROPUA

ALIMENTARE CU GAZE:

- REȚEA DE GAZE EXISTENTA
- REȚEA DE GAZE PROPUA

ALIMENTARE CU ENERGIE:

- LINIE ELECTRICA EXISTENTA LEA 0,4 Kv
- LINIE ELECTRICA SUBTERANA PROPUA

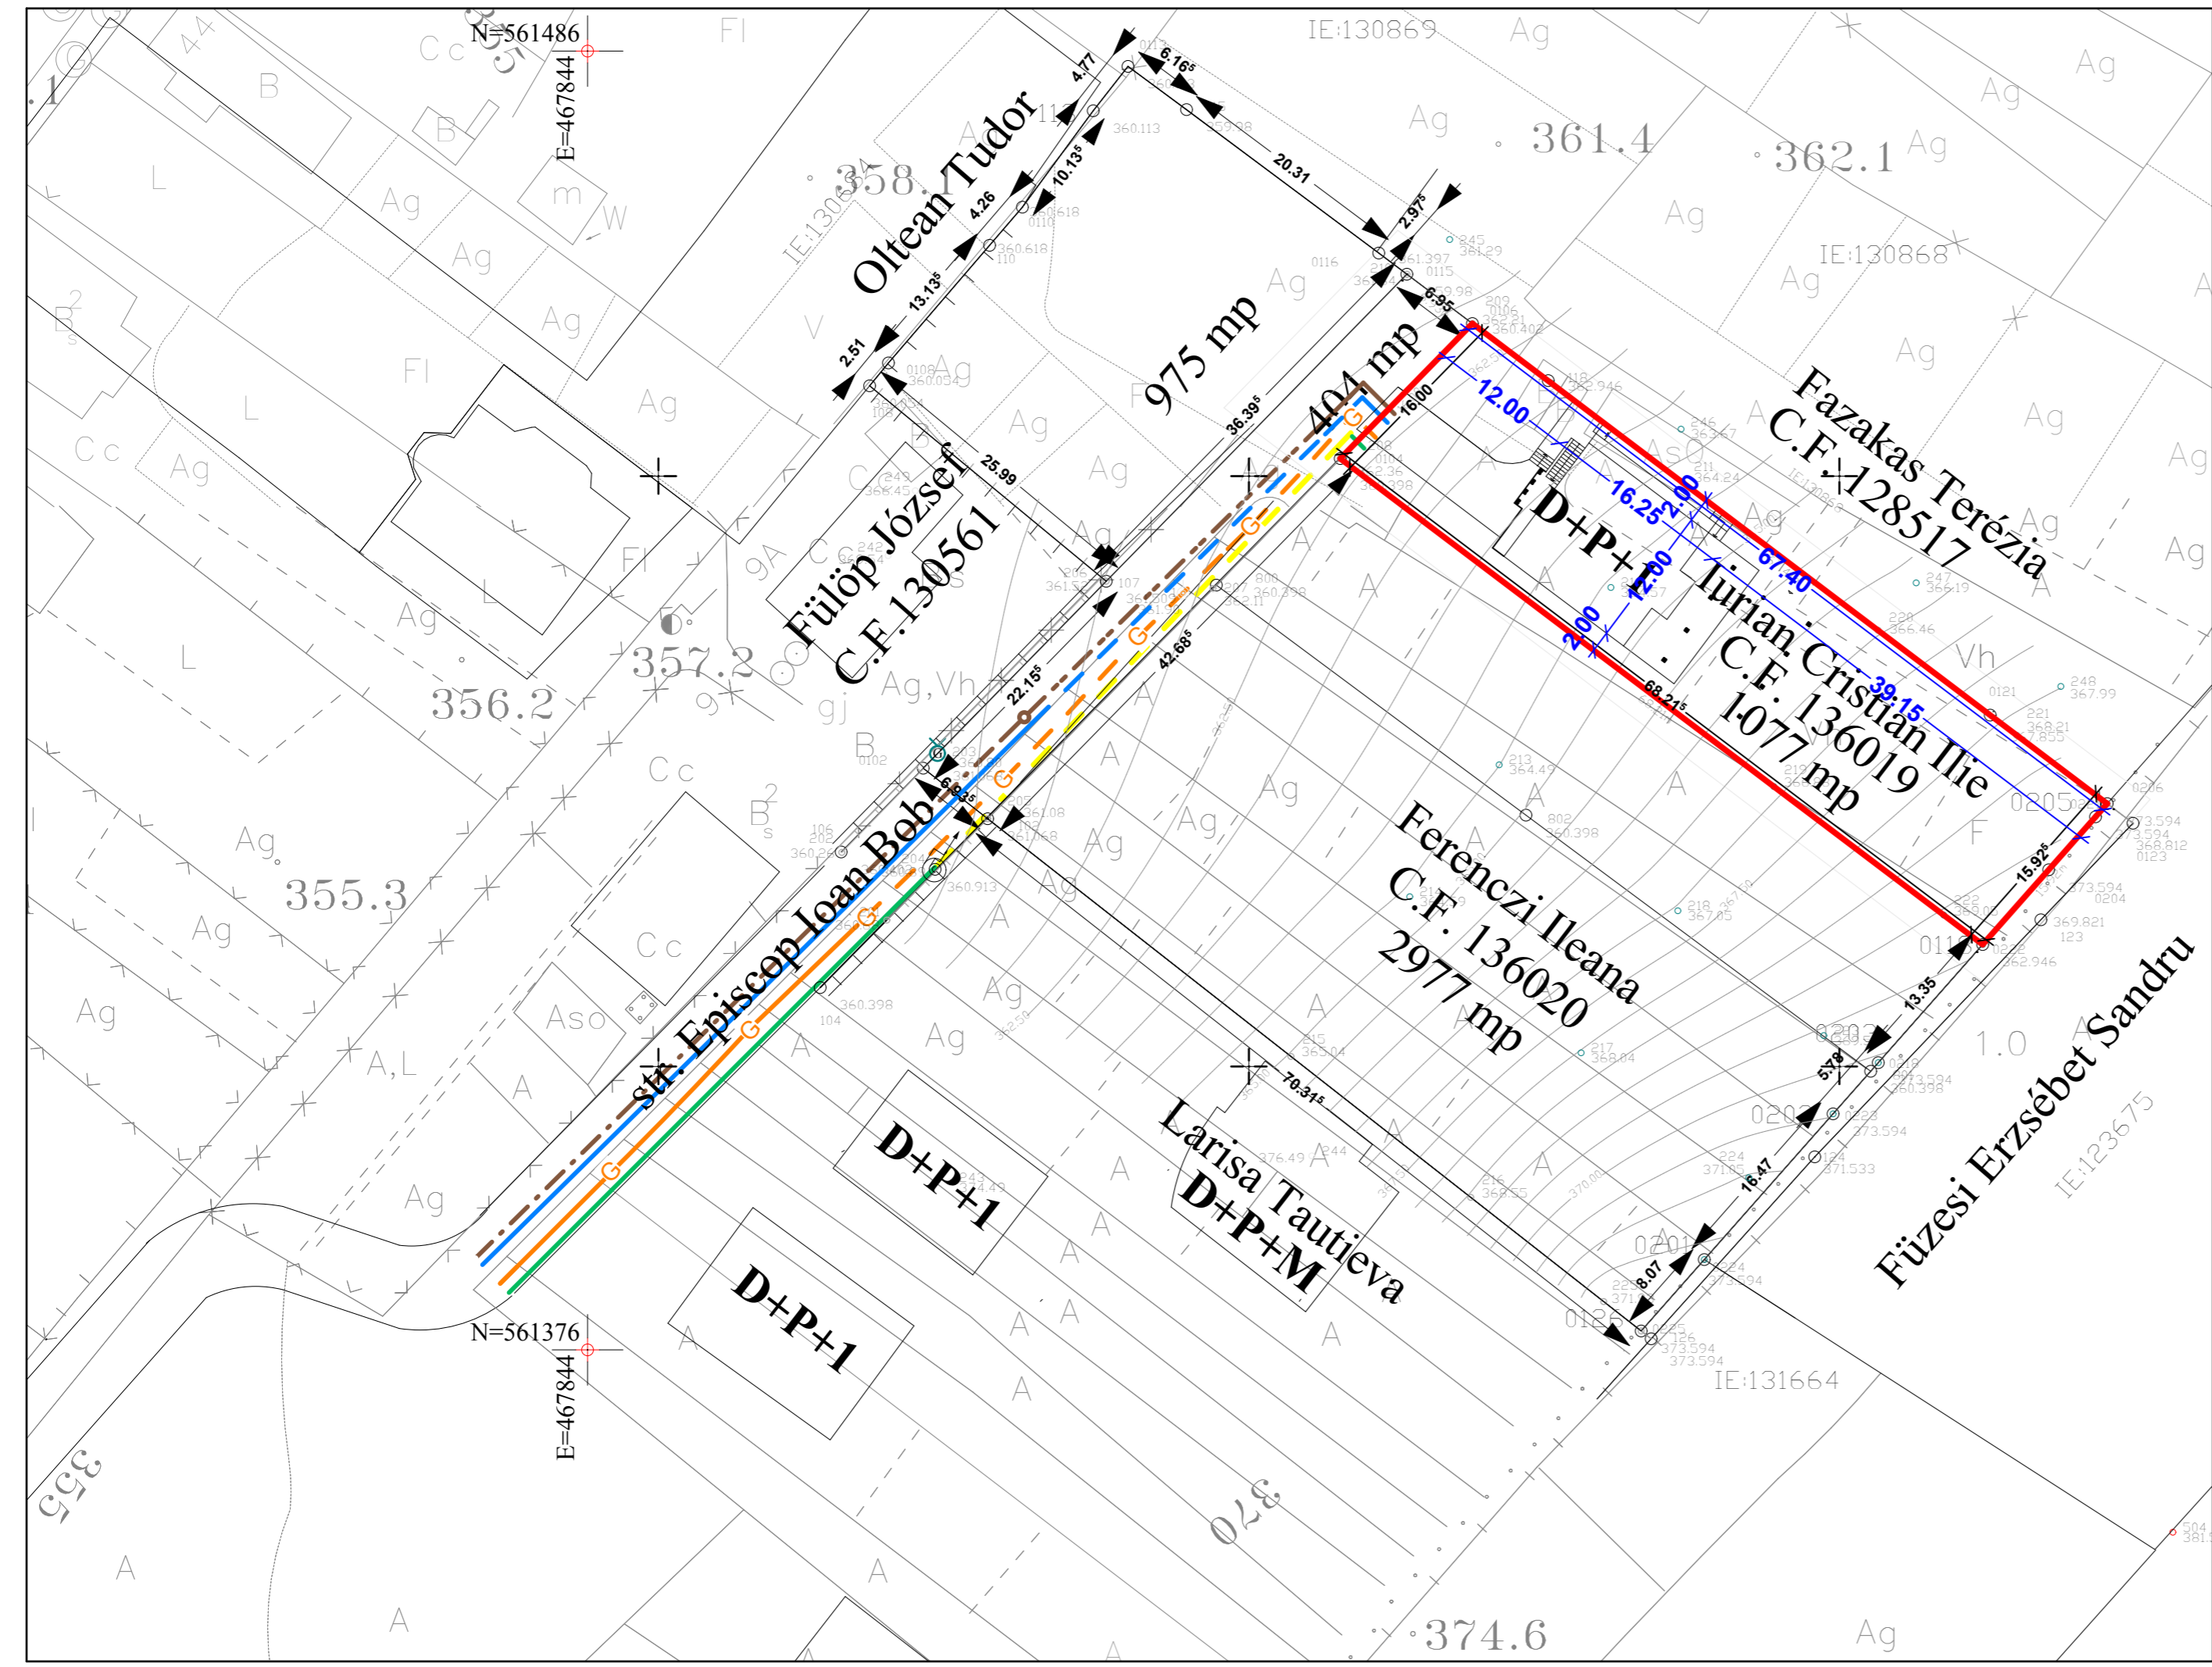

Prezenta planșă este proprietatea intelectuală a S.C. ARHITECTON S.R.L. Reproducerea totală sau parțială fără acordul proiectantului este interzisă și se sancționează conform legii.

S.C. ARHITECTON S.R.L. str. Revoluției nr. 22, Tg-Mureș-RO tel/fax: 0265-217822 226-1100-2002 - R15097011 arhitectonpro@yahoo.com			Beneficiar:	Proiect nr.	
			IURIAN CRISTIAN - ILIE	446/2015	
Coordonator urbanism	arh. Kovacs Angela	Semnătura	Scara: 1: 500	Denumire proiect:	Faza de pr.:
Întocmit	arh. Kovacs Angela			P.U.D. - CONSTRUIREA UNEI LOCUINȚE str. Episcop Ioan Bob f.nr., mun. Tîrgu Mureș, jud. Mureș	P.U.D.
Desenat	arh. Alexandra Iuga	Data: 01.2016		Denumire planșă:	Planșa nr.
				REGLEMENTARI EDILITARE	A.09