


PLAN DE SITUAȚIE

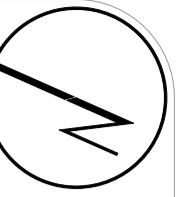


LEGENDA	
	LIMITA ZONEI STUDIATE
	LIMITA ZONEI REGLEMENTATE
	LIMITE DE PROPRIETATE
	ACCES AMPLASAMENT
	CLĂDIRI EXISTENTE
	P.T. POST DE TRANSFORMARE EXISTENT
	REȚEA DE APĂ POTABILĂ EXISTENT
	REȚEA CANALIZARE APĂ UZATĂ EXISTENT
	REȚEA CANALIZARE APĂ PLUVIALĂ EXISTENT
	REȚEA GAZ EXISTENT
	FORAJE GEOLOGICE

COEFICIENȚI TEREN	
S _{teren} = 7136,00 mp	
P.O.T. = 24,67%	C.U.T. = 0,38

FORAJUL F1		FORAJUL F2	
PROFUNDITATEA (m)	1,50	PROFUNDITATEA (m)	1,50
1,50	1,50	1,50	1,50
3,00	3,00	3,00	3,00
4,50	4,50	4,50	4,50
6,00	6,00	6,00	6,00
7,50	7,50	7,50	7,50
9,00	9,00	9,00	9,00
10,50	10,50	10,50	10,50
12,00	12,00	12,00	12,00

FORAJUL F3		FORAJUL F4	
PROFUNDITATEA (m)	1,50	PROFUNDITATEA (m)	1,50
1,50	1,50	1,50	1,50
3,00	3,00	3,00	3,00
4,50	4,50	4,50	4,50
6,00	6,00	6,00	6,00
7,50	7,50	7,50	7,50
9,00	9,00	9,00	9,00
10,50	10,50	10,50	10,50
12,00	12,00	12,00	12,00

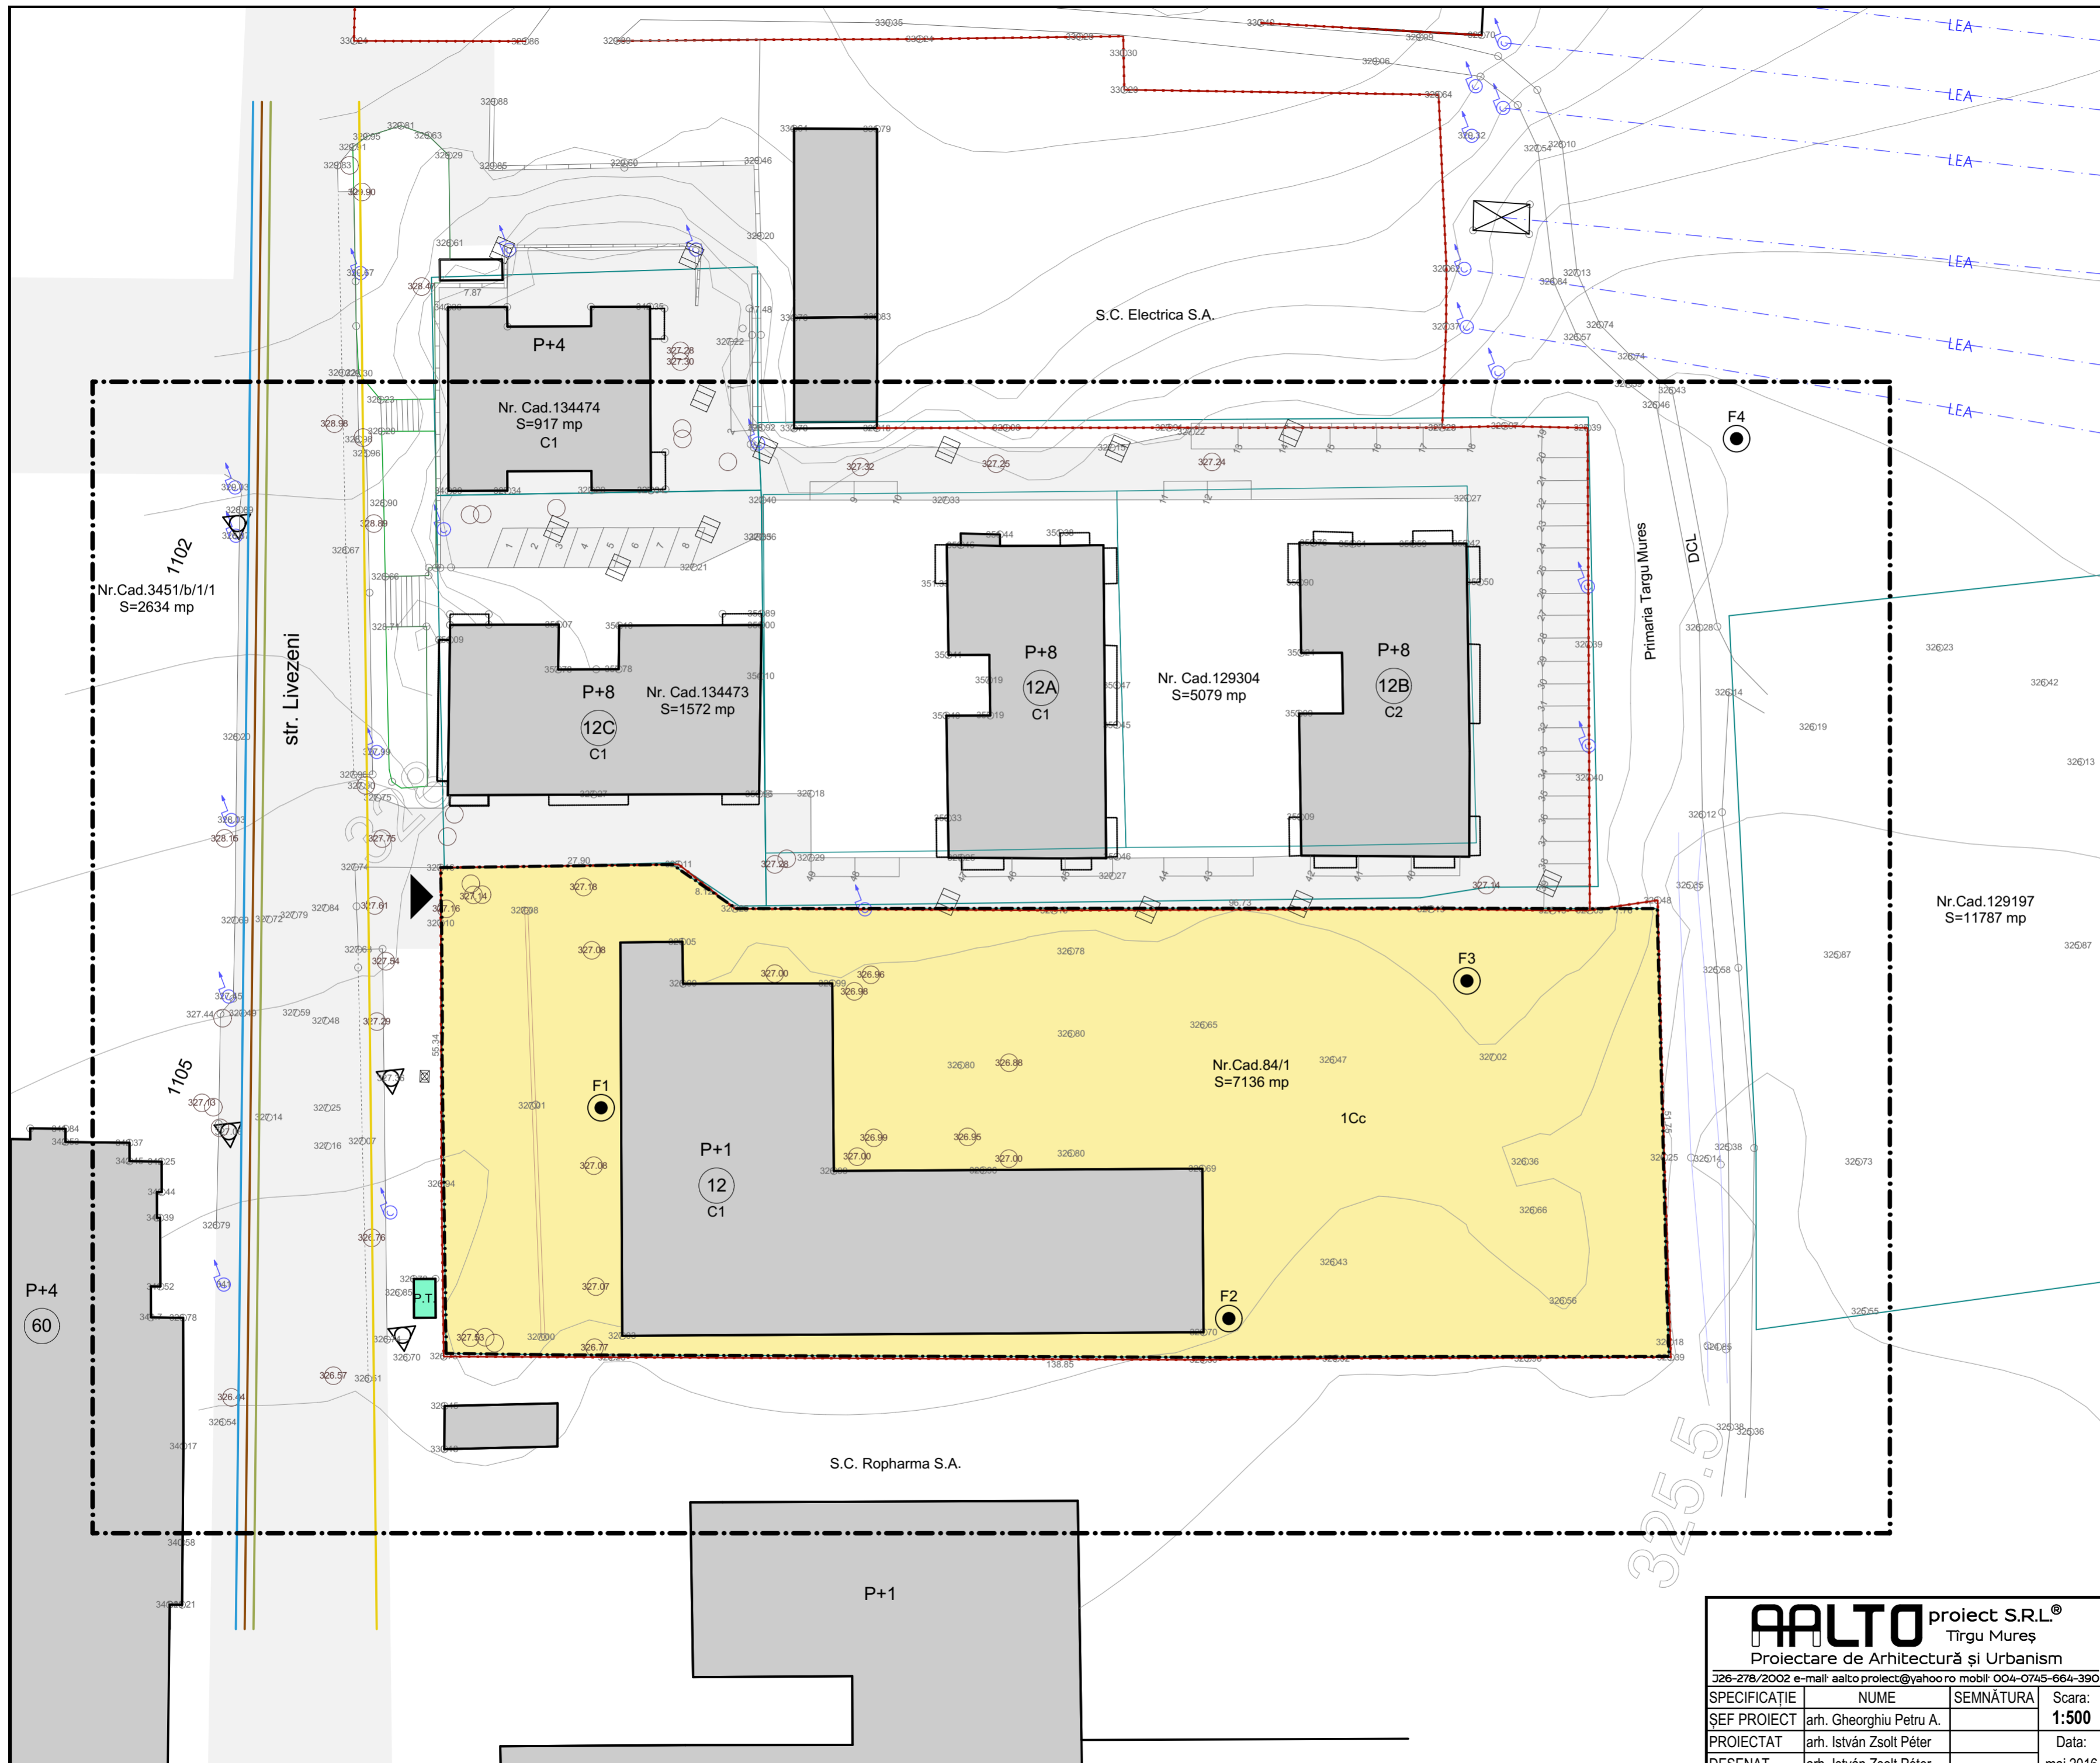

AALTO proiect S.R.L.[®]
 Tîrgu Mureș
 Proiectare de Arhitectură și Urbanism
 326-278/2002 e-mail: aalto.proiect@yahoo.ro mobil: 004-0745-664-390

SPECIFICAȚIE	NUME	SEMNĂTURA	Scara:
ȘEF PROIECT	arh. Gheorghiu Petru A.		1:500
PROIECTAT	arh. István Zsolt Péter		Data:
DESENAT	arh. István Zsolt Péter		mai 2016

Beneficiar: S.C. ROMUR S.A. Adresa: P-ța Teatrului, Nr.10, Tîrgu Mureș, Jud. MUREȘ	Pr. Nr. 406.0
PUZ - ANSAMBLU REZIDENȚIAL Adresa: Str. Livezeni Nr. 12, Tîrgu Mureș, Jud. MUREȘ	Faza: P.U.Z.
PLAN DE SITUAȚIE	Planșa: A.2