



PLAN REGLEMENTĂRI EDILITARE

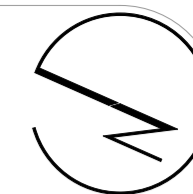

LEGENDA	
	LIMITA ZONEI STUDIATE
	LIMITA ZONEI REGLEMENTATE
	LIMITE DE PROPRIETATE
	ACCES AMPLASAMENT PROPUȘ
	CLĂDIRI EXISTENTE
	CLĂDIRI PROPUȘE
	PLATFORME PUBELE
	POST DE TRANSFORMARE EXISTENT
	REȚEA DE APĂ POTABILĂ EXISTENT
	REȚEA DE APĂ POTABILĂ PROPUȘ
	REȚEA CANALIZARE APĂ UZATĂ EXISTENT
	REȚEA CANALIZARE APĂ UZATĂ PROPUȘ
	REȚEA CANALIZARE APĂ PLUVIALĂ EXISTENT
	REȚEA CANALIZARE APĂ PLUVIALĂ PROPUȘ
	REȚEA GAZ EXISTENT
	REȚEA GAZ PROPUȘ
	REȚEA ELECTRICĂ (LES) PROPUȘ

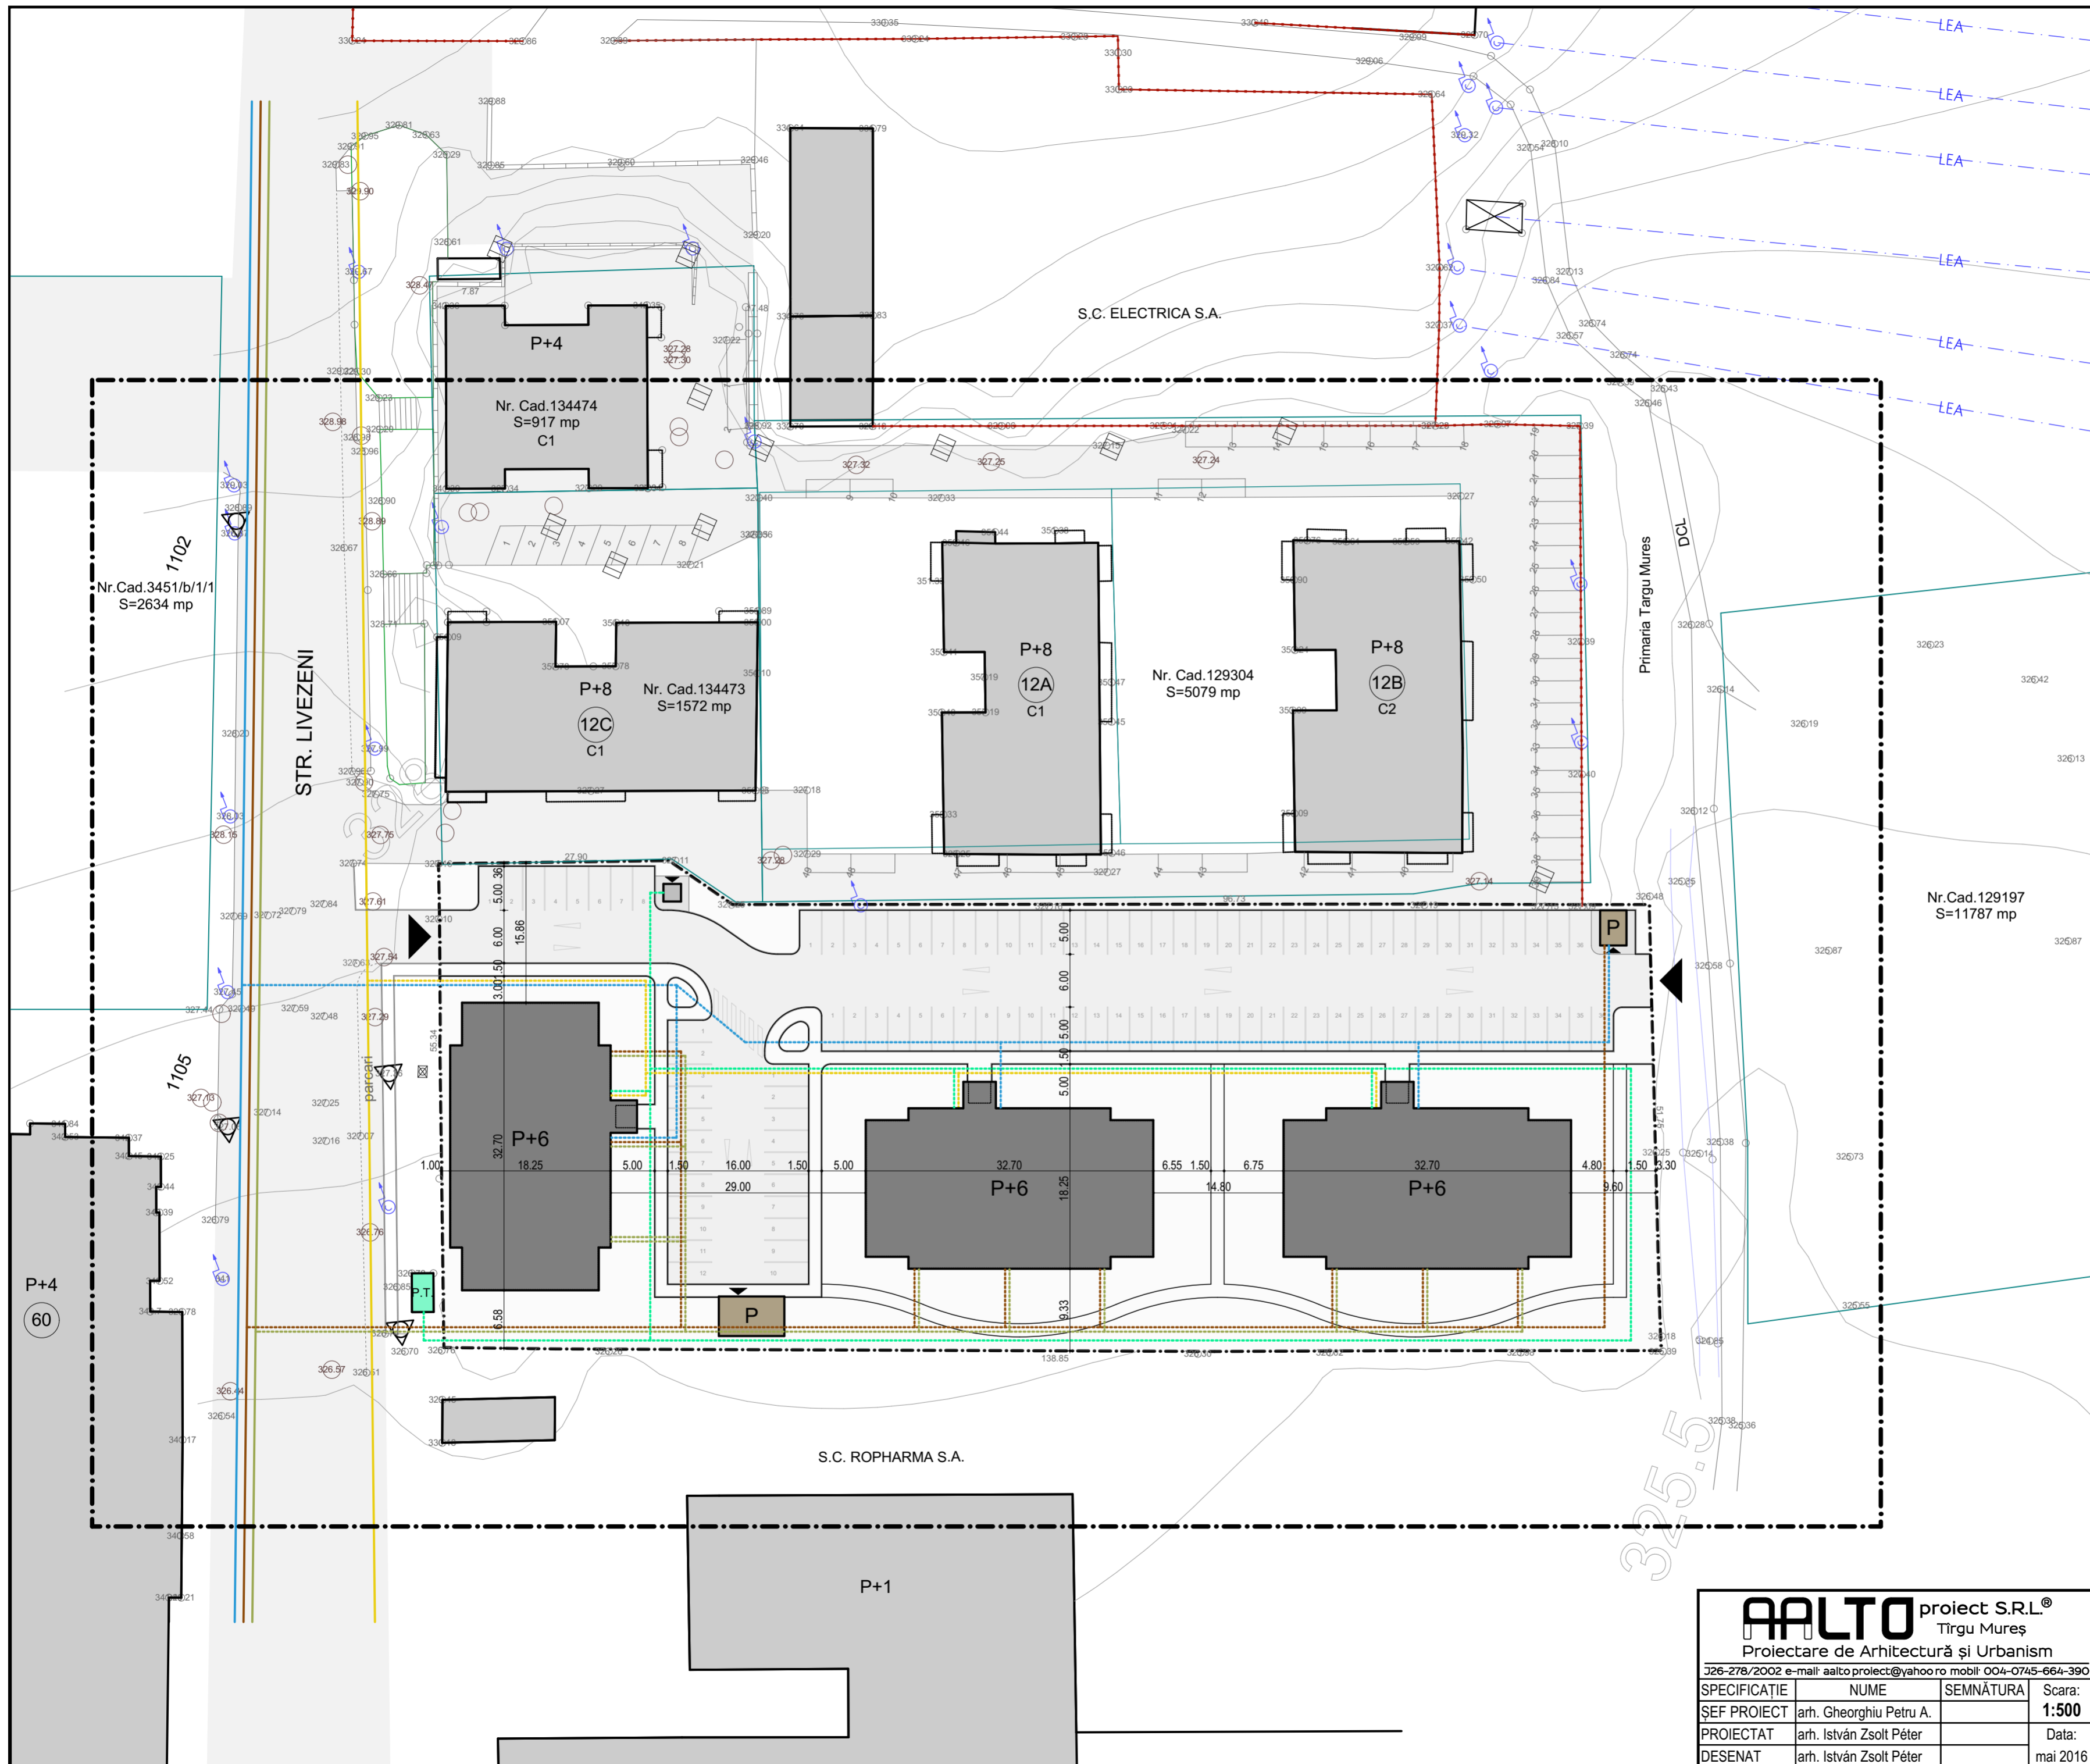

AALTO proiect S.R.L.[®]
 Tîrgu Mureș
 Proiectare de Arhitectură și Urbanism
 326-278/2002 e-mail: aalto.proiect@yahoo.ro mobil: 004-0745-664-390

SPECIFICAȚIE	NUME	SEMNĂTURA	Scara:
ȘEF PROIECT	arh. Gheorghiu Petru A.		1:500
PROIECTAT	arh. István Zsolt Péter		Data:
DESENAT	arh. István Zsolt Péter		mai 2016

Beneficiar: S.C. ROMUR S.A. Adresa: P-ța Teatrului, Nr.10, Tîrgu Mureș, Jud. MUREȘ	Pr. Nr. 406.0
PUZ - ANSAMBLU REZIDENȚIAL Adresa: Str. Livezeni Nr. 12, Tîrgu Mureș, Jud. MUREȘ	Faza: P.U.Z.
PLAN REGLEMENTĂRI EDILITARE	Planșa: A.4