

# PUD PLAN URBANISTIC DE DETALIU

STUDIU DE AMPLASAMENT PENTRU  
**CONSTRUIRE CASA DE LOCUIT P+1**  
 Tg-Mures str. C-tin Hagi Stoian fn  
 4) regim juridic

## LEGENDA

 LIMITA PROPRIETATE STUDIATA PENTRU CONSTRUIRE(592,0mp)

 TEREN ARABIL INTRAVILAN (VECINATATI)

 STRADA LOCALA EXISTENTA NEAMENAJATA

 ZONA VERDE NEAMENAJATA

## PROPUNERI URBANISTICE

 CASA DE LOCUIT PROPUȘ ÎN REGIM P+1

 GRĂDINĂ, CURTE PROPUȘĂ

 PAVAJ PROPUȘ

 ACCES PROPUȘ


 STRADA C-TIN HAGI STOIAN PROPUȘA PT MODERNIZARE SI DOTARE CU UTILITATI

## REGIM JURIDIC

 STR. C-TIN HAGI STOIAN CU RENUNȚARE LA PROPRIETATE PRIVATA ÎN SCOPUL CEDĂRII ÎN DOMENIU PUBLIC

 DOMENIU PUBLIC DE INTERES LOCAL

 PROPRIETATE PRIVATA A PERSOANELOR FIZICE SI JURIDICE

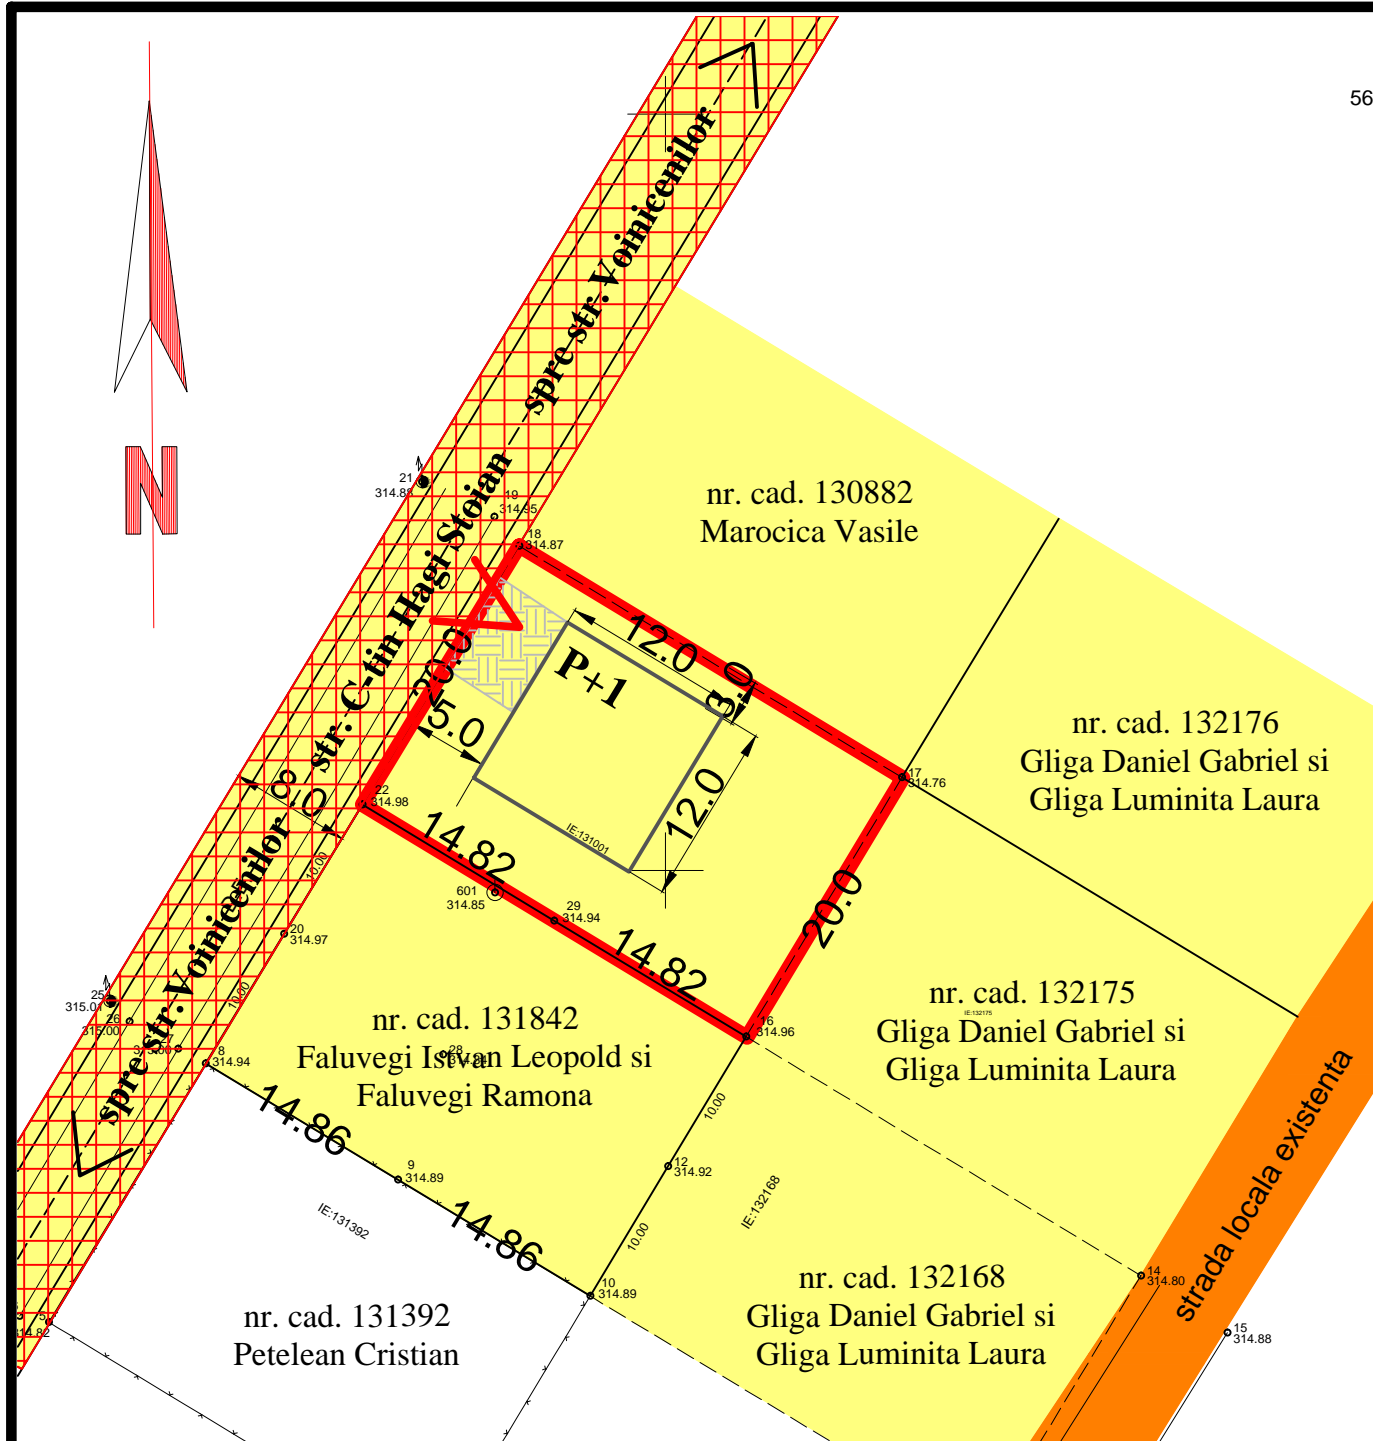

## CIRCULAȚIA TERENURILOR (proprietate studiată)

| TIPUL DE PROPRIETATE                | EXISTENT     |              | PROPUȘ       |              |
|-------------------------------------|--------------|--------------|--------------|--------------|
|                                     | mp           | %            | mp           | %            |
| Proprietate privată                 | 592,0        | 100,0        | 592,0        | 100,0        |
| Propus pt trecere în domeniu public | ---          | ---          | ---          | ---          |
| <b>TOTAL</b>                        | <b>592,0</b> | <b>100,0</b> | <b>592,0</b> | <b>100,0</b> |

| S.C. "PROIECT" S.R.L.<br>TG. MUREȘ<br>J26-621-1991 |                   |  |              | Beneficiar:<br>FARCAS VASILE SI FARCAS VIORICA<br>Targu Mures, str. Vasile Lucaciu nr.2/9                   |  | Pr.nr.<br>408.0/2016 |
|--|-------------------|--|--------------|---|--|----------------------|
| Director   | cons. jr. Simó I. |  | Sc:          | STUDIU DE AMPLASAMENT,<br>CONSTRUIRE CASĂ DE LOCUIT P+1<br>Tg-Mures, cart.Unirii, str.C-tin Hagi Stoian fn. |  | Faza<br>PUD          |
| Sef proiect  | arh. Keresztes G. |  | 1:500        |   |  |                      |
| Desenat  | teh. Gyeresi M.   |  | DATA<br>2016 | <b>REGIM JURIDIC</b>  |  | Pl. S4               |