



„P.U.Z. - RECONFORMARE ZONA PENTRU CONSTRUIRE BLOC DE LOCUINTE CU SPATII DE SERVICII PUBLICE LA PARTER”
mun. Tg Mures, jud. Mures

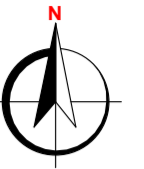

BILANT TERITORIAL TEREN BENEFICIAR					
NR. ART.	TERITORIUL AFERENT	EXISTENT		PROPUS	
		mp	%	mp	%
1.	ZONA LOCUINTE CU REGIM MEDIU DE INALTIME SI SPATII SERVICII LA PARTER	-	-	478,0	23,2%
2.	ZONA CAI DE COMUNICATIE RUTIERA SI PIETONALA	-	-	1010,0	49,1%
3.	ZONA PLATFORMA GOSPODAREASCA	-	-	22,5	1,1%
4.	ZONA VERDE	2058,0	100%	547,5	26,6%
TOTAL		2058,0	100%	2058,0	100%

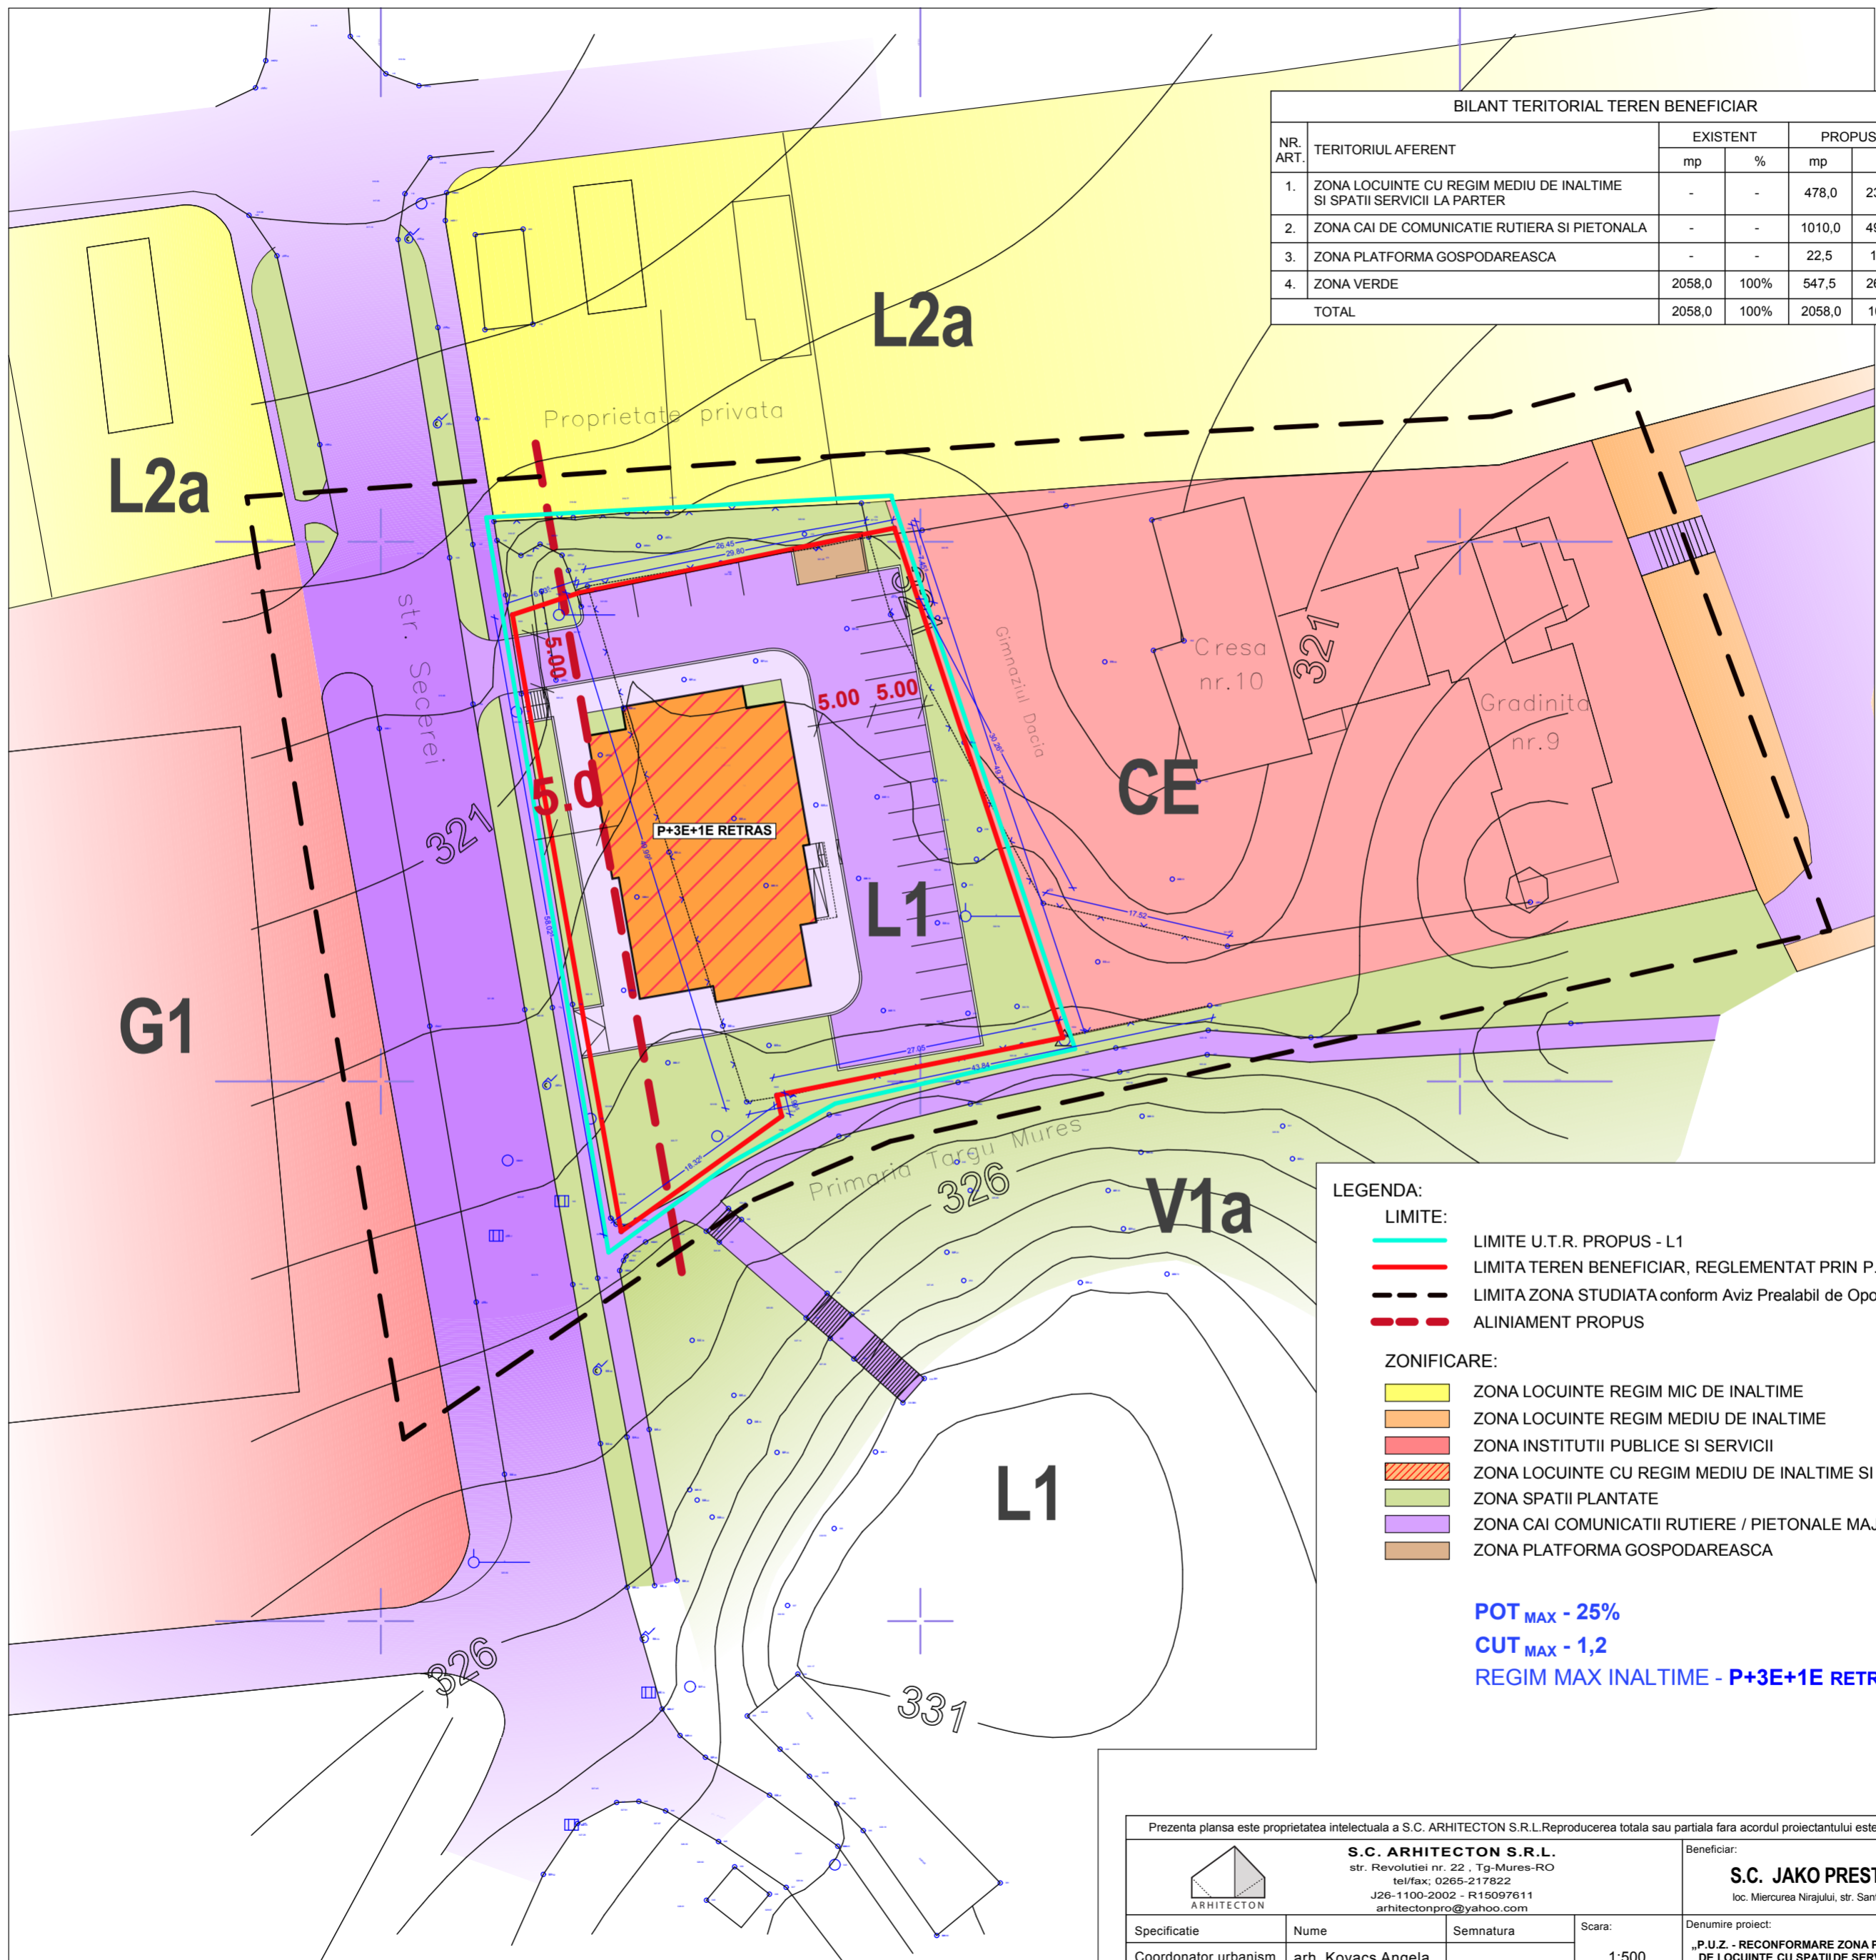

LEGENDA:

LIMITE:

- LIMITE U.T.R. PROPUS - L1
- LIMITA TEREN BENEFICIAR, REGLEMENTAT PRIN P.U.Z.
- - - LIMITA ZONA STUDIATA conform Aviz Prealabil de Oportunitate nr.11 din 11/08/2015
- - - ALINIAMENT PROPUS


ZONIFICARE:

- ZONA LOCUINTE REGIM MIC DE INALTIME
- ZONA LOCUINTE REGIM MEDIU DE INALTIME
- ZONA INSTITUTII PUBLICE SI SERVICII
- ZONA LOCUINTE CU REGIM MEDIU DE INALTIME SI SPATII SERVICII LA PARTER
- ZONA SPATII PLANTATE
- ZONA CAI COMUNICATII RUTIERE / PIETONALE MAJORE
- ZONA PLATFORMA GOSPODAREASCA

POT_{MAX} - 25%

CUT_{MAX} - 1,2

REGIM MAX INALTIME - P+3E+1E RETRAS

Prezenta plansa este proprietatea intelectuala a S.C. ARHITECTON S.R.L.Reproducerea totala sau partiala fara acordul proiectantului este interzisa si se sanctioneaza conform legii.				PROIECT NR. 369/2013	
 S.C. ARHITECTON S.R.L. str. Revolutiei nr. 22 , Tg-Mures-RO tel/fax: 0265-217822 J26-1100-2002 - R15097611 arhitectonpro@yahoo.com			Beneficiar:		
			S.C. JAKO PREST SERV S.R.L.		
			loc. Miercurea Nirajului, str. Santandrei nr. 77, jud. Mures		
Specificatie	Nume	Semnatura	Scara:	Denumire proiect:	FAZA DE PR.:
Coordonator urbanism	arh. Kovacs Angela		1:500	„P.U.Z. - RECONFORMARE ZONA PENTRU CONSTRUIRE BLOC DE LOCUINTE CU SPATII DE SERVICII PUBLICE LA PARTER”	P.U.Z.
Intocmit	arh. Konrad Eniko		Data:	Denumire plansa:	PLANSA NR.
Desenat	arh. Konrad Eniko		06.2016		A.05
				PLAN REGL. URB. TEREN BENEFICIAR	