



„P.U.Z. - RECONFORMARE ZONA PENTRU CONSTRUIRE BLOC DE LOCUINTE CU SPATII DE SERVICII PUBLICE LA PARTER”
mun. Tg Mures, jud. Mures

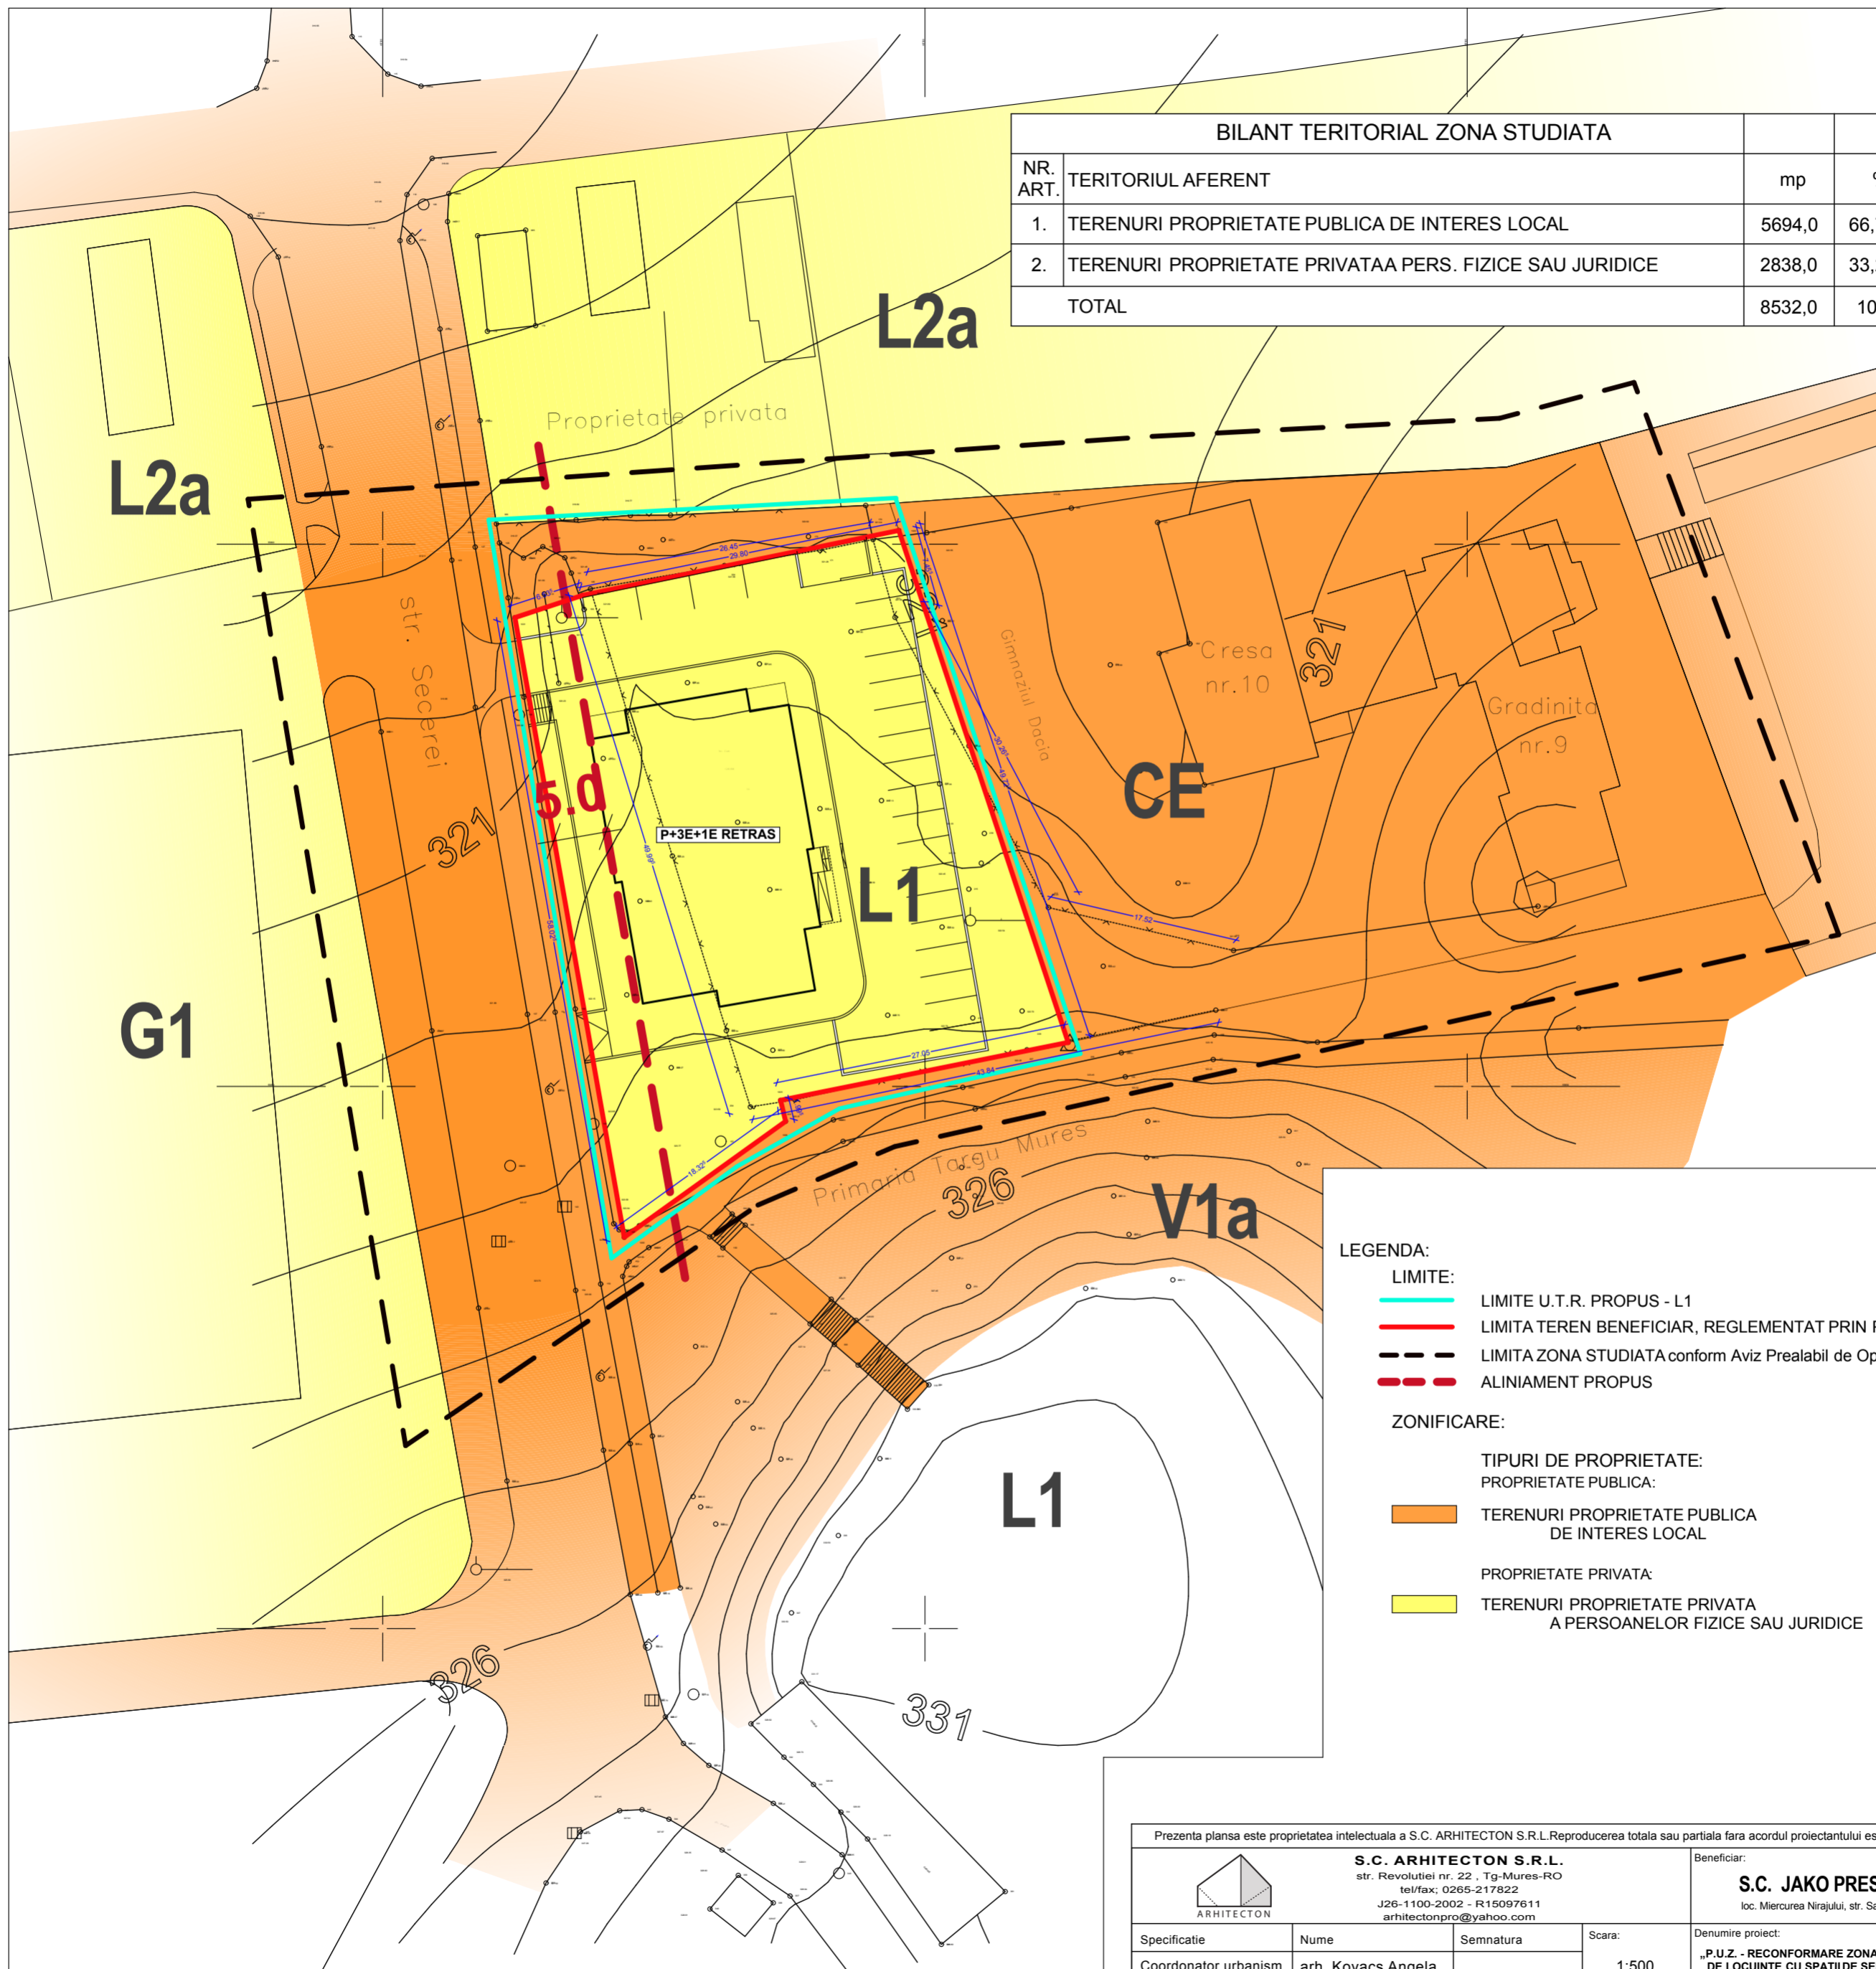

BILANT TERITORIAL ZONA STUDIATA			
NR. ART.	TERITORIUL AFERENT	mp	%
1.	TERENURI PROPRIETATE PUBLICA DE INTERES LOCAL	5694,0	66,74%
2.	TERENURI PROPRIETATE PRIVATAA PERS. FIZICE SAU JURIDICE	2838,0	33,26%
TOTAL		8532,0	100%



- LEGENDA:**
- LIMITE:**
- LIMITE U.T.R. PROPUS - L1
 - LIMITA TEREN BENEFICIAR, REGLEMENTAT PRIN P.U.Z.
 - LIMITA ZONA STUDIATA conform Aviz Prealabil de Oportunitate nr.11 din 11/08/2015
 - ALINIAMENT PROPUS
- ZONIFICARE:**
- TIPURI DE PROPRIETATE:**
- PROPRIETATE PUBLICA:**
- TERENURI PROPRIETATE PUBLICA DE INTERES LOCAL
- PROPRIETATE PRIVATA:**
- TERENURI PROPRIETATE PRIVATA A PERSOANELOR FIZICE SAU JURIDICE

Prezenta plansa este proprietatea intelectuala a S.C. ARHITECTON S.R.L.Reproducerea totala sau partiala fara acordul proiectantului este interzisa si se sanctioneaza conform legii.			
	S.C. ARHITECTON S.R.L. str. Revolutiei nr. 22 , Tg-Mures-RO tel/fax: 0265-217822 J26-1100-2002 - R15097611 arhitectonpro@yahoo.com	Beneficiar: S.C. JAKO PREST SERV S.R.L. loc. Miercurea Nirajului, str. Santandrei nr. 77, jud. Mures	PROIECT NR. 369/2013
Specificatie	Nume	Semnatura	Scara:
Coordonator urbanism	arh. Kovacs Angela		1:500
Intocmit	arh. Konrad Eniko		Data:
Desenat	arh. Konrad Eniko		06.2016
Denumire proiect: „P.U.Z. - RECONFORMARE ZONA PENTRU CONSTRUIRE BLOC DE LOCUINTE CU SPATII DE SERVICII PUBLICE LA PARTER” mun. Tg Mures, str. Secerei f.nr., jud. Mures		FAZA DE PR.: P.U.Z.	
Denumire plansa: PLAN PROPRIETATEA ASUPRA TERENURILOR		PLANSA NR. A.06	