


PUZ - DEZMEMBRARE TEREN IN VEDEREA
CONSTRUIRII DE LOCUINTE
MUN. TG-MURES - JUD. MURES

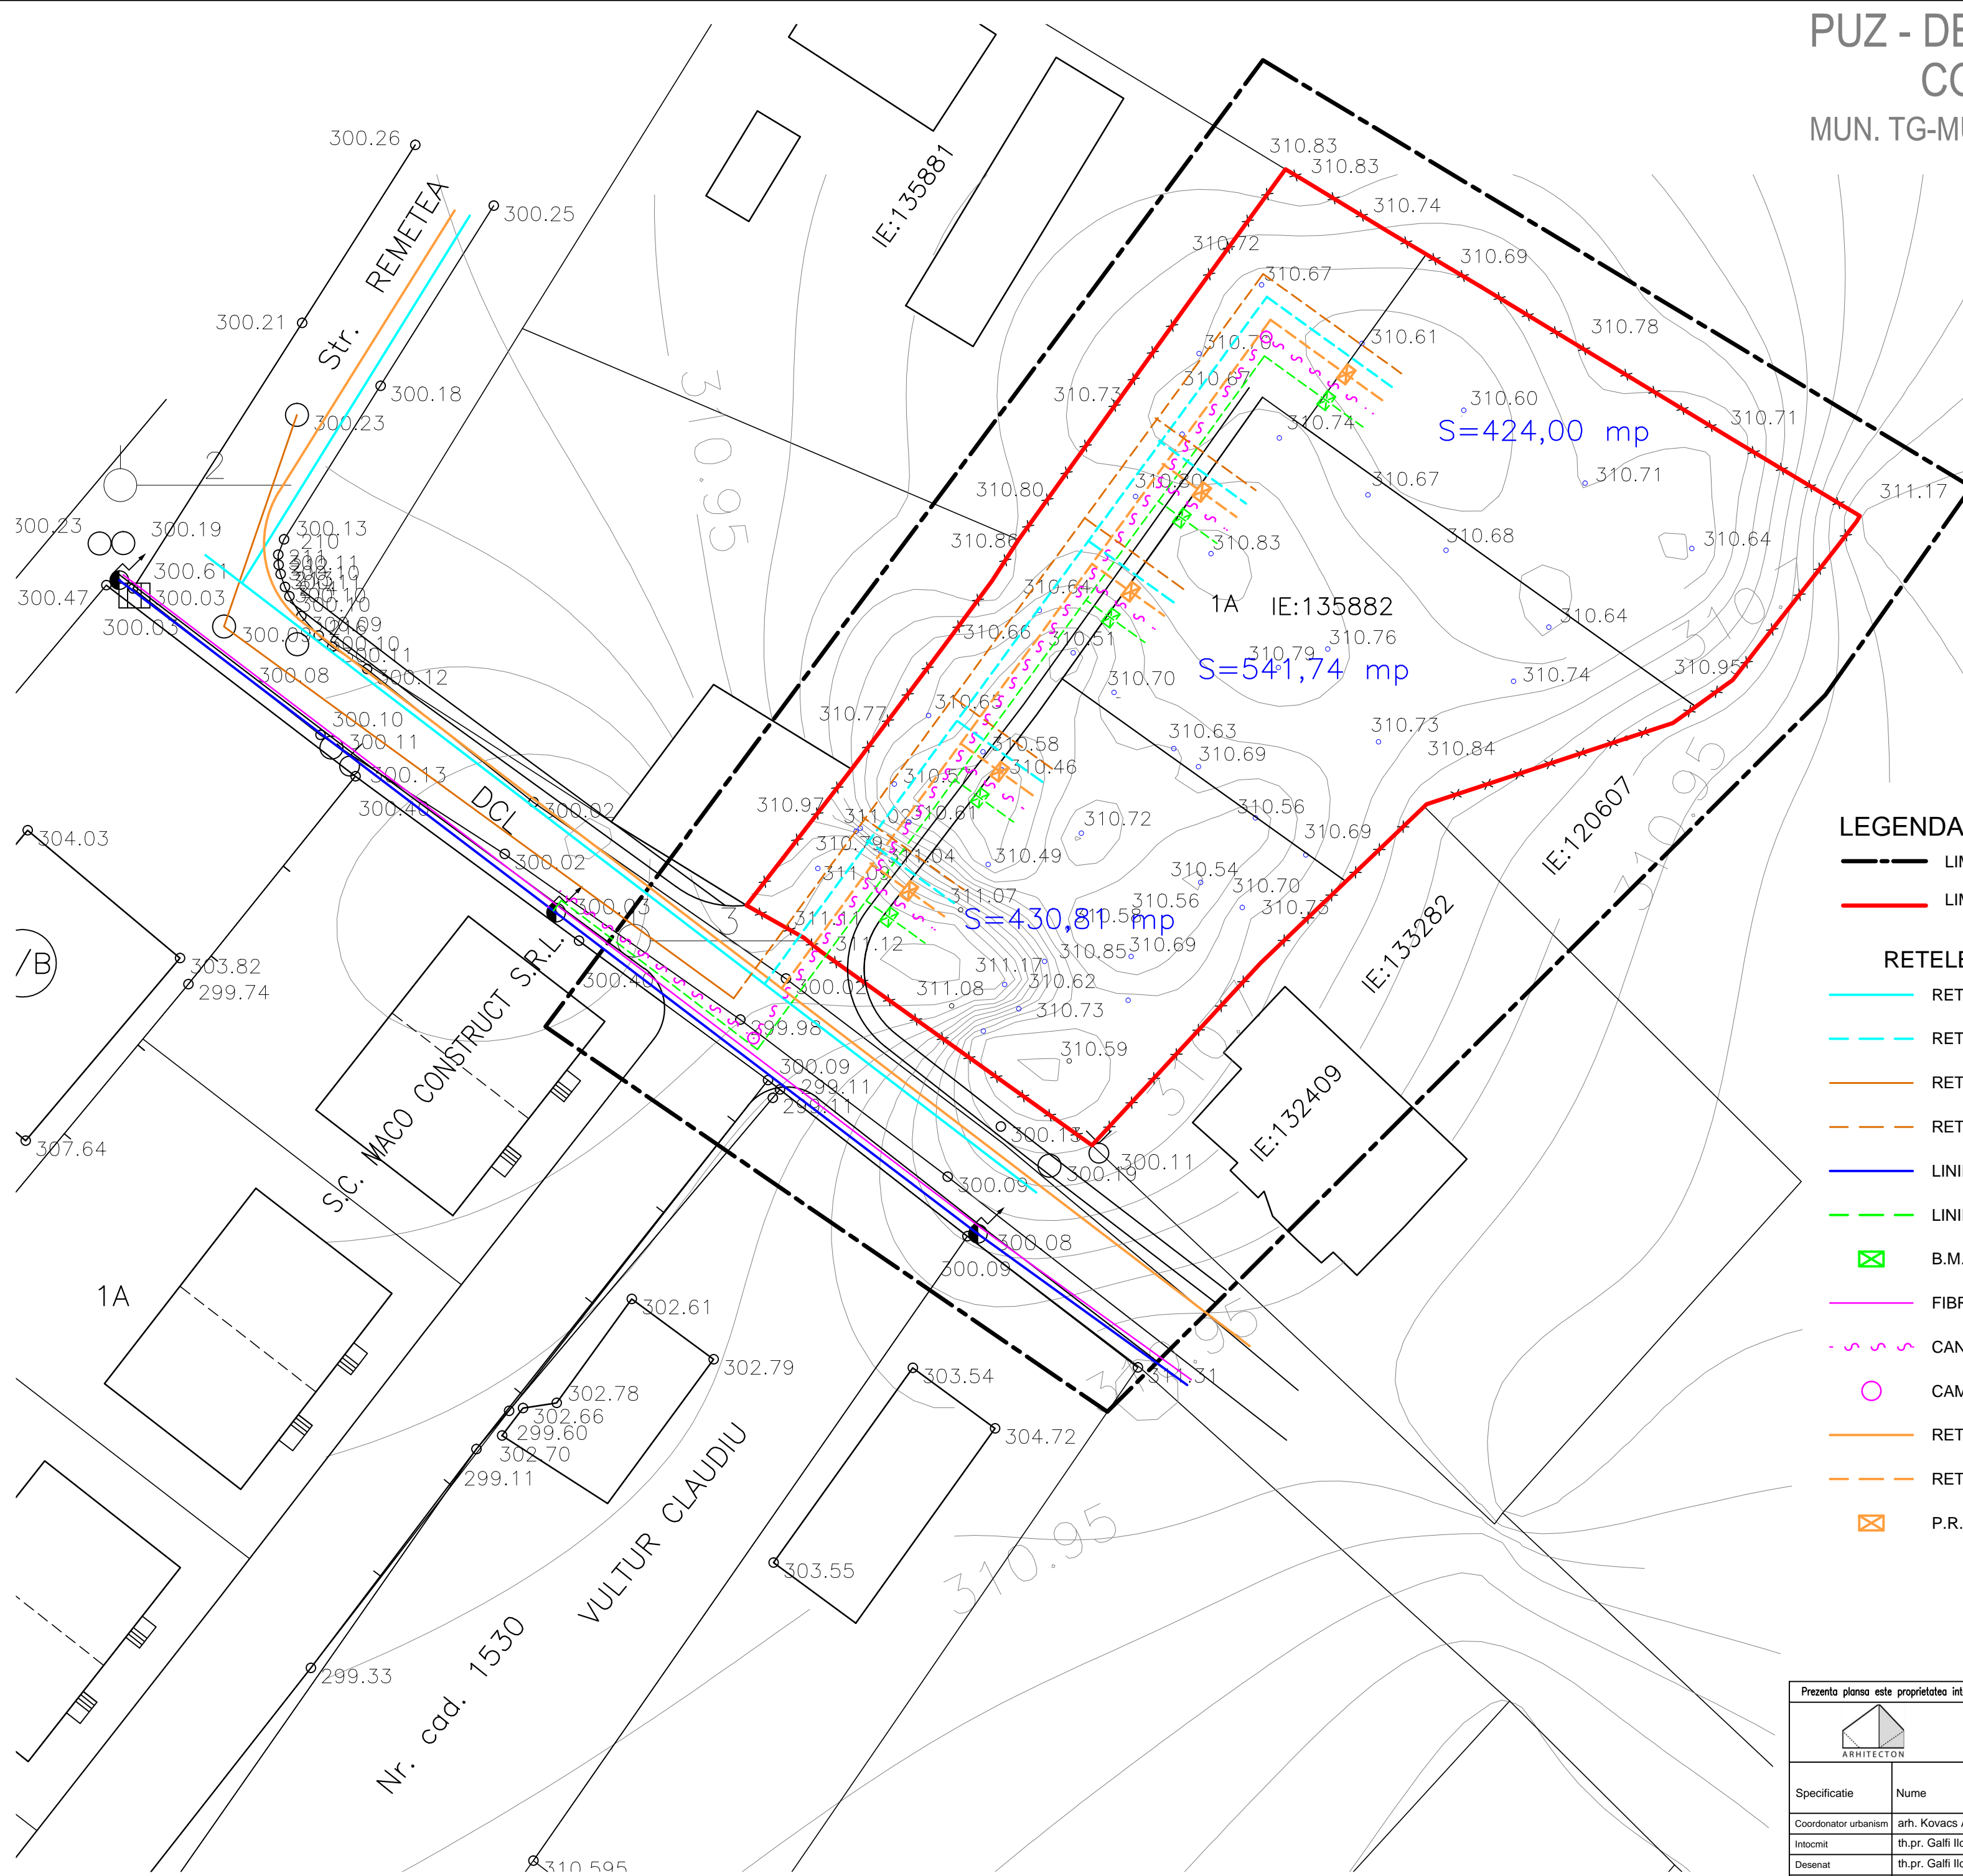

LEGENDA:

- LIMITA ZONA STUDIATA
- LIMITA PROPRIETATE

RETELE EDILITARE:

- RETEA MAJORA DE DISTRIBUTIE A APEI POTABILE - EXISTENT
- RETEA MAJORA DE DISTRIBUTIE A APEI POTABILE - PROPUIS
- RETEA MAJORA DE CANALIZARE A APEI UZATE MENAJERE P.V.C. Ø 250 MM - EXISTENT
- RETEA MAJORA DE CANALIZARE A APEI UZATE MENAJERE P.V.C. Ø 250 MM - PROPUIS
- LINIE ELECTRICA LEA 0,4 KV - EXISTENT
- LINIE ELECTRICA LES 0,4 KV - PROPUIS
- B.M.P.
- FIBRA OPTICA AERIANA
- CANALIZARE FIBRA OPTICA
- CAMIN FIBRA OPTICA
- RETEA DE DISTRIBUTIE GAZ PRESIUNE REDUSA SUBTERAN, PE Ø 63 MM - EXISTENT
- RETEA DE DISTRIBUTIE GAZ PRESIUNE REDUSA SUBTERAN, PE Ø 63 MM - PROPUIS
- P.R.M.

Prezenta plansa este proprietatea intelectuala a S.C. ARHITECTOR S.R.L.Reproducerea totala sau partiala fara acordul proiectantului este interzisa si se sanctioneaza conform legii			
		S.C. ARHITECTOR S.R.L. str. Revolutiei nr. 22, Tg-Mures-RO tel/fax: 0265-217822 226-1100-2002 - R15097611 arhitect@arhitector.ro	
BENEFICIAR		PROIECT NR.	
OLTEAN NICU-DANIEL si sotia OLTEAN DANA-OTILIA		463/2016	
Str. 397GB/10; Com. Corunca; Jud. Mures		FAZA DE PR.	
DENUMIRE PROIECT		P.U.Z.	
P.U.Z.-DEZMEMBRARE TEREN IN VEDEREA CONSTRUIRII DE LOCUINTE		P.U.Z.	
Str. Remetea. Nr.2.; Mun. Tg.-Mures; Jud. Mures		DENUMIRE PLANSA	
DENUMIRE PLANSA		PLANSA NR.	
PLAN DE REGLEMENTARI ECHIPARE EDILITARA		A.07	
Specificatie	Nume	Semnatura	SCARA: 1:350
Coordonator urbanism	arf. Kovacs Angela		
Intocmit	th.pr. Galfi Ildiko		DATA:
Desenat	th.pr. Galfi Ildiko		05. 2016