


SECTIUNE 1-1' SC 1:1000

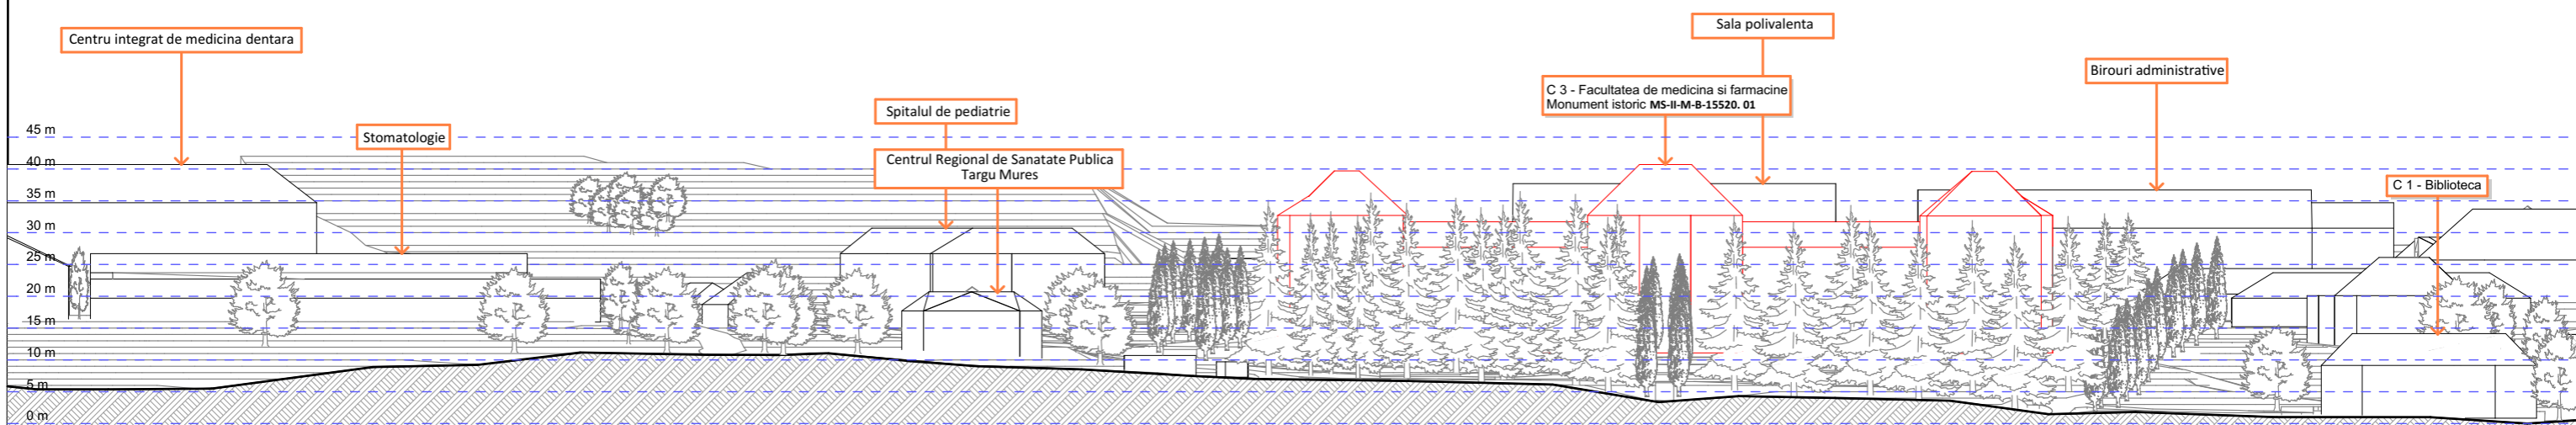

SECTIUNE 2-2' SC 1:1000

Verificator	Nume	Semnatura	Cerinta	Referat / Expertiza nr./Data
Expert				BENEFICIAR: UNIVERSITATEA DE MEDICINA SI FARMACIE TIRGU MURES
S.C.PROIECT S.R.L. RO 1218675 NR.INREGISTRARE : J26/621/1991				DENUMIREA LUCRARI: Plan Urbanistic Zonal - stabilire reglementari pentru extindere si construire spatii complementare functiunilor existente si pentru schimbarea functiunii pentru anumite constructii existente
Calitatea	Nume	Semnatura	Scara	FAZA: PUZ
Director	Jr.SIMO I.		1:1000	
Sef proiect	Arh.RAUS A.			
Proiectat	Arh.RAUS A. Arh.POP-LUPU		Data	
Desenat	Arh.POP-LUPU		2016	
				Pr. nr.: 6805,0 /2015
SECTIUNI EXISTENT				