



ZONIFICARE FUNCTIONALA IN CADRUL INCINTEI UMF

scara 1:2000

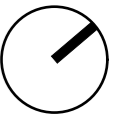

LEGENDA

-  LIMITA TERENURI IN PROPRIETATE/LUATE IN CONSIDERARE DE UMF
-  FUNCTIUNI PENTRU EDUCATIE/CERCETARE SAU FUNCTIUNI COMPLEMENTARE COMPATIBILE
-  FUNCTIUNI PENTRU SANATATE/CERCETARE SAU FUNCTIUNI COMPLEMENTARE COMPATIBILE - CLINICI (LABORATOR, BIOBAZA, s.a.)
-  FUNCTIUNI PENTRU DESFASURARE DE ACTIVITATI SPORTIVE SI LOISIR
-  CAZARE SI SERVICII (CASA DE OASPETI SI CANTINA)
-  INSTITUTUL DE MEDICINA LEGALA
-  CENTRU DE CERCETARE MEDICALA INTEGRATA
-  ANEXA (ATELIER, SERA, FOISOR)
-  TERENURI DE SPORT
-  SPATIU VERDE SPECIALIZAT (GRADINA BOTANICA, PARC DENDROLOGIC, GRADINA DE PLANTE MED.)

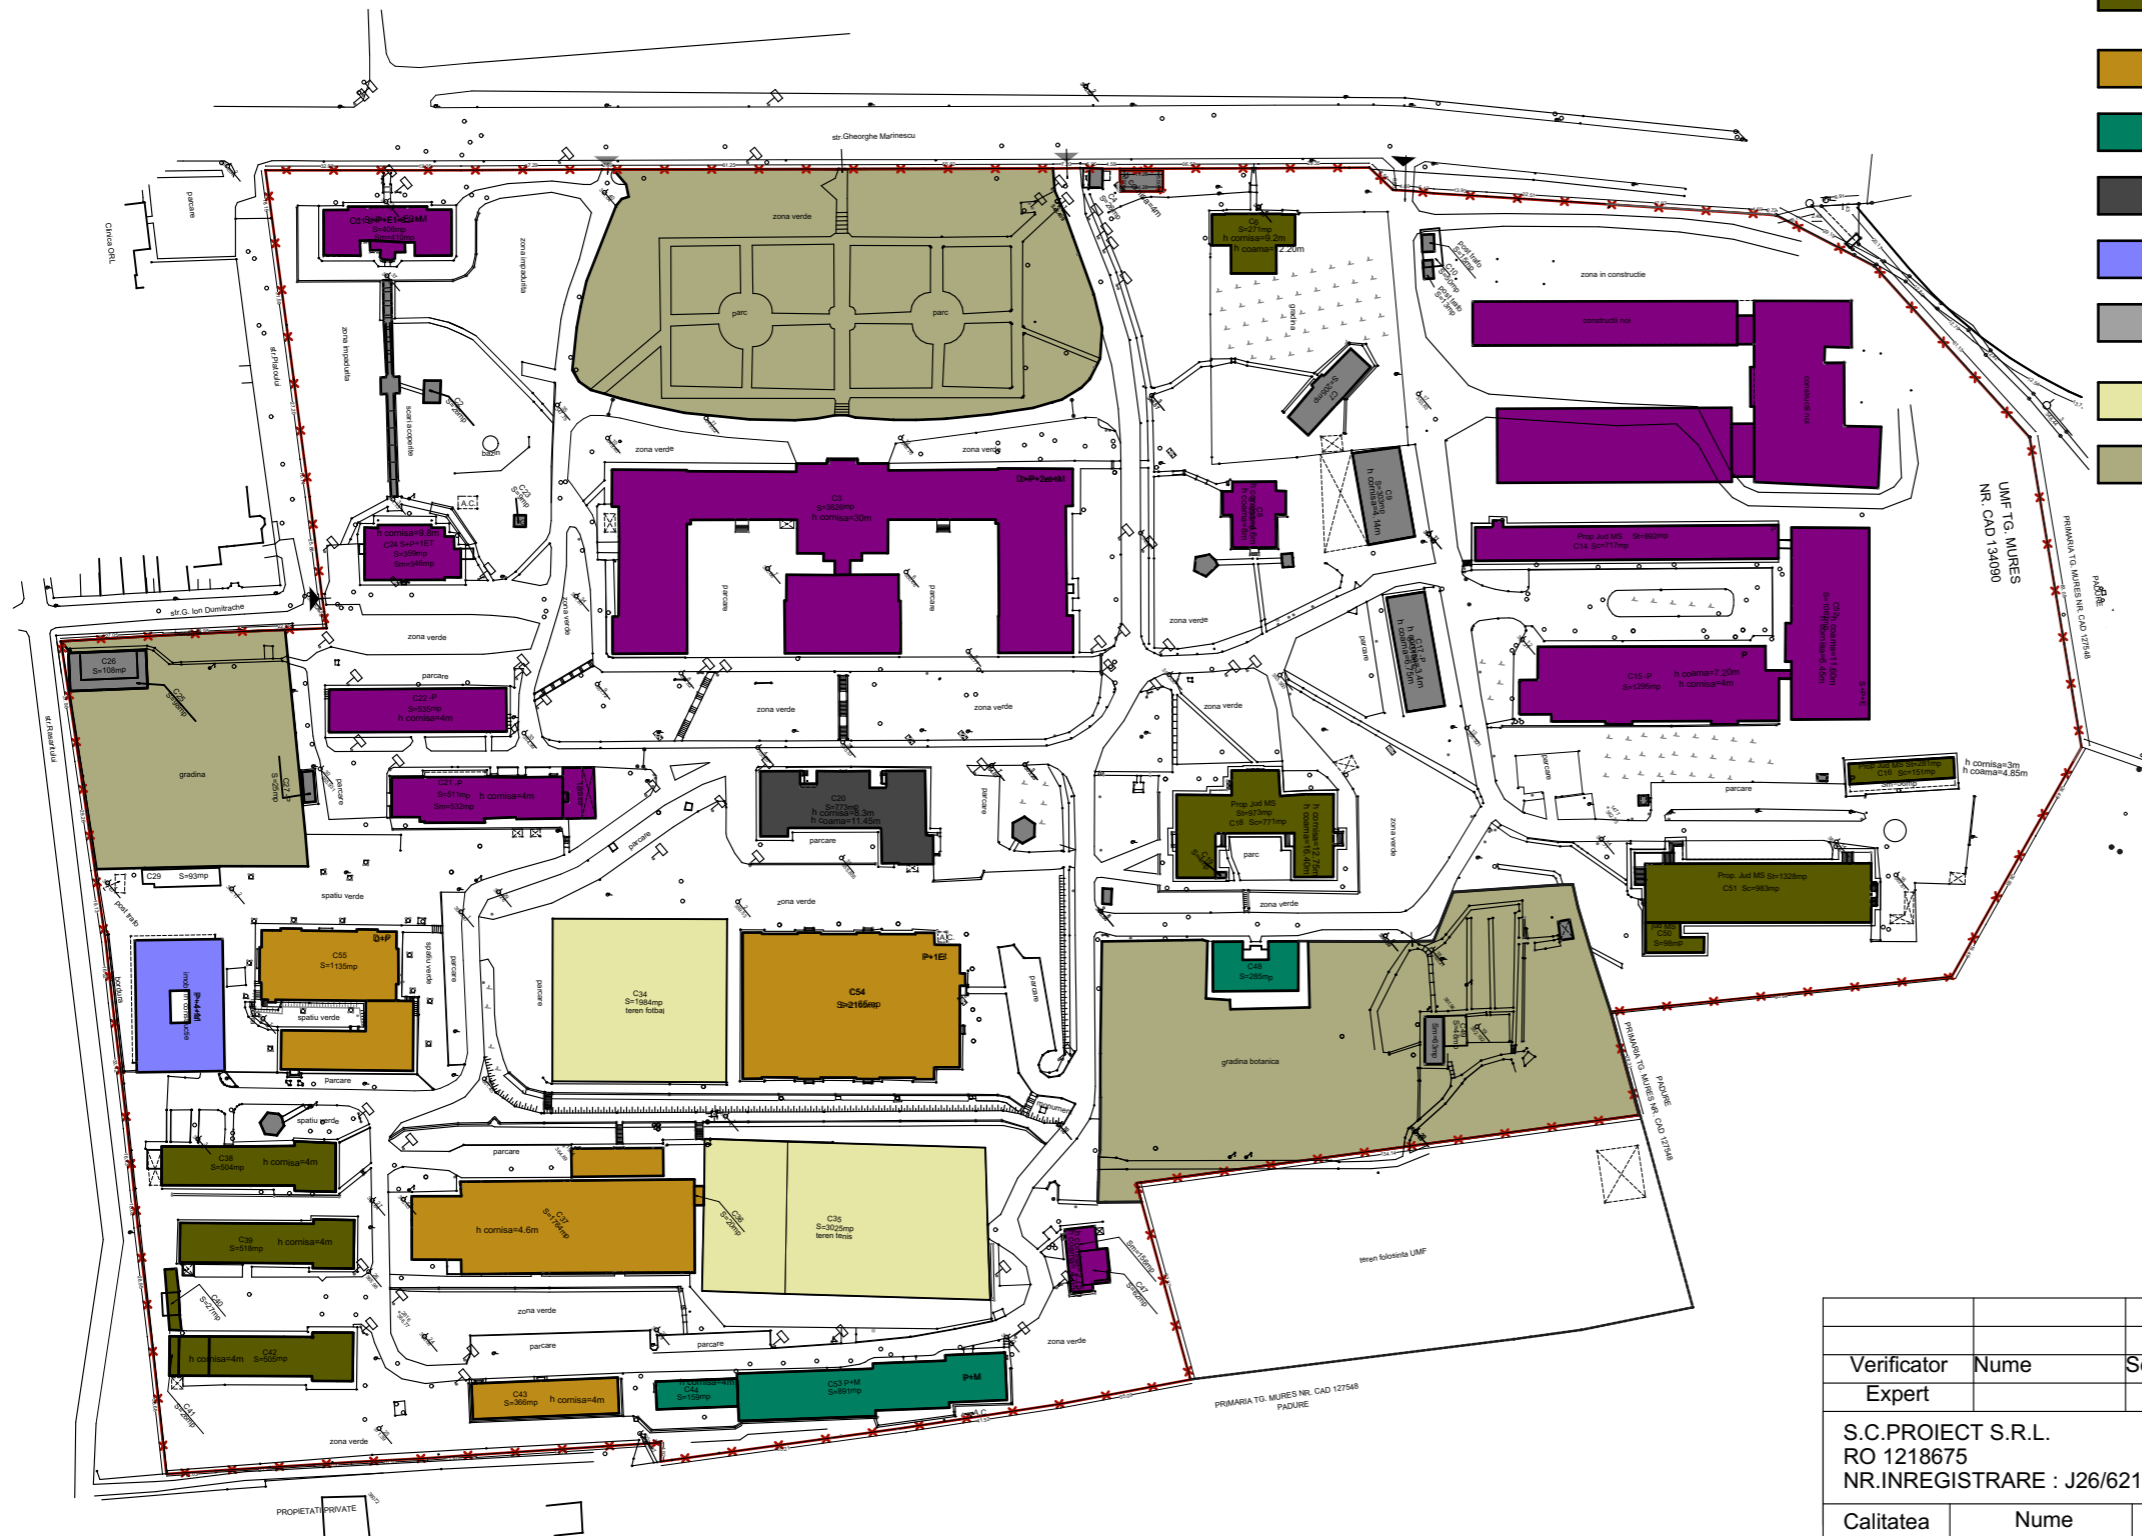

Verificator	Nume	Semnatura	Cerinta	Referat / Expertiza nr./Data	
Expert				BENEFICIAR: UNIVERSITATEA DE MEDICINA SI FARMACIE TIRGU MURES	
S.C.PROIECT S.R.L. RO 1218675 NR.INREGISTRARE : J26/621/1991				DENUMIREA LUCRARI: Plan Urbanistic Zonal - stabilire reglementari pentru extindere si construire spatii complementare functiunilor existente si pentru schimbarea functiunii pentru anumite constructii existente	Plansa S2
Calitatea	Nume	Semnatura	Scara	FAZA: P.U.Z.	Pr. nr. 6805.0 /2015
Director	Jr.SIMO I.				
Sef proiect	Arh.RAUS A.				
Proiectat	Arh.RAUS A. Arh.POP-LUPU		Data 2015	ZONIFICARE FUNCTIONALA IN CADRUL INCINTEI UMF	
Desenat	Arh.POP-LUPU				