

P.U.Z. - STABILIRE REGLEMENTARI PENTRU EDIFICARE CLADIRI
 PRODUCTIE, DEPOZITARE, EXPEDIERE MARFA
 str. Gh. Doja nr. 155, mun. Tg Mures, jud. Mures




LEGENDA:

LIMITE:

- LIMITA ZONEI STUDIATE
- LIMITA PROPRIETATE BENEFICIAR DOCUMENTATIE

ZONIFICARE:

- ZONA LOCUINTE REGIM MIC DE INALTIME
- ZONA SERVICII
- ZONA UNITATI INDUSTRIALE, DEPOZITARE
- ZONE VERZI
- ZONA CAI COMUNICATIE RUTIERA SI AMENAJARI AFERENTE

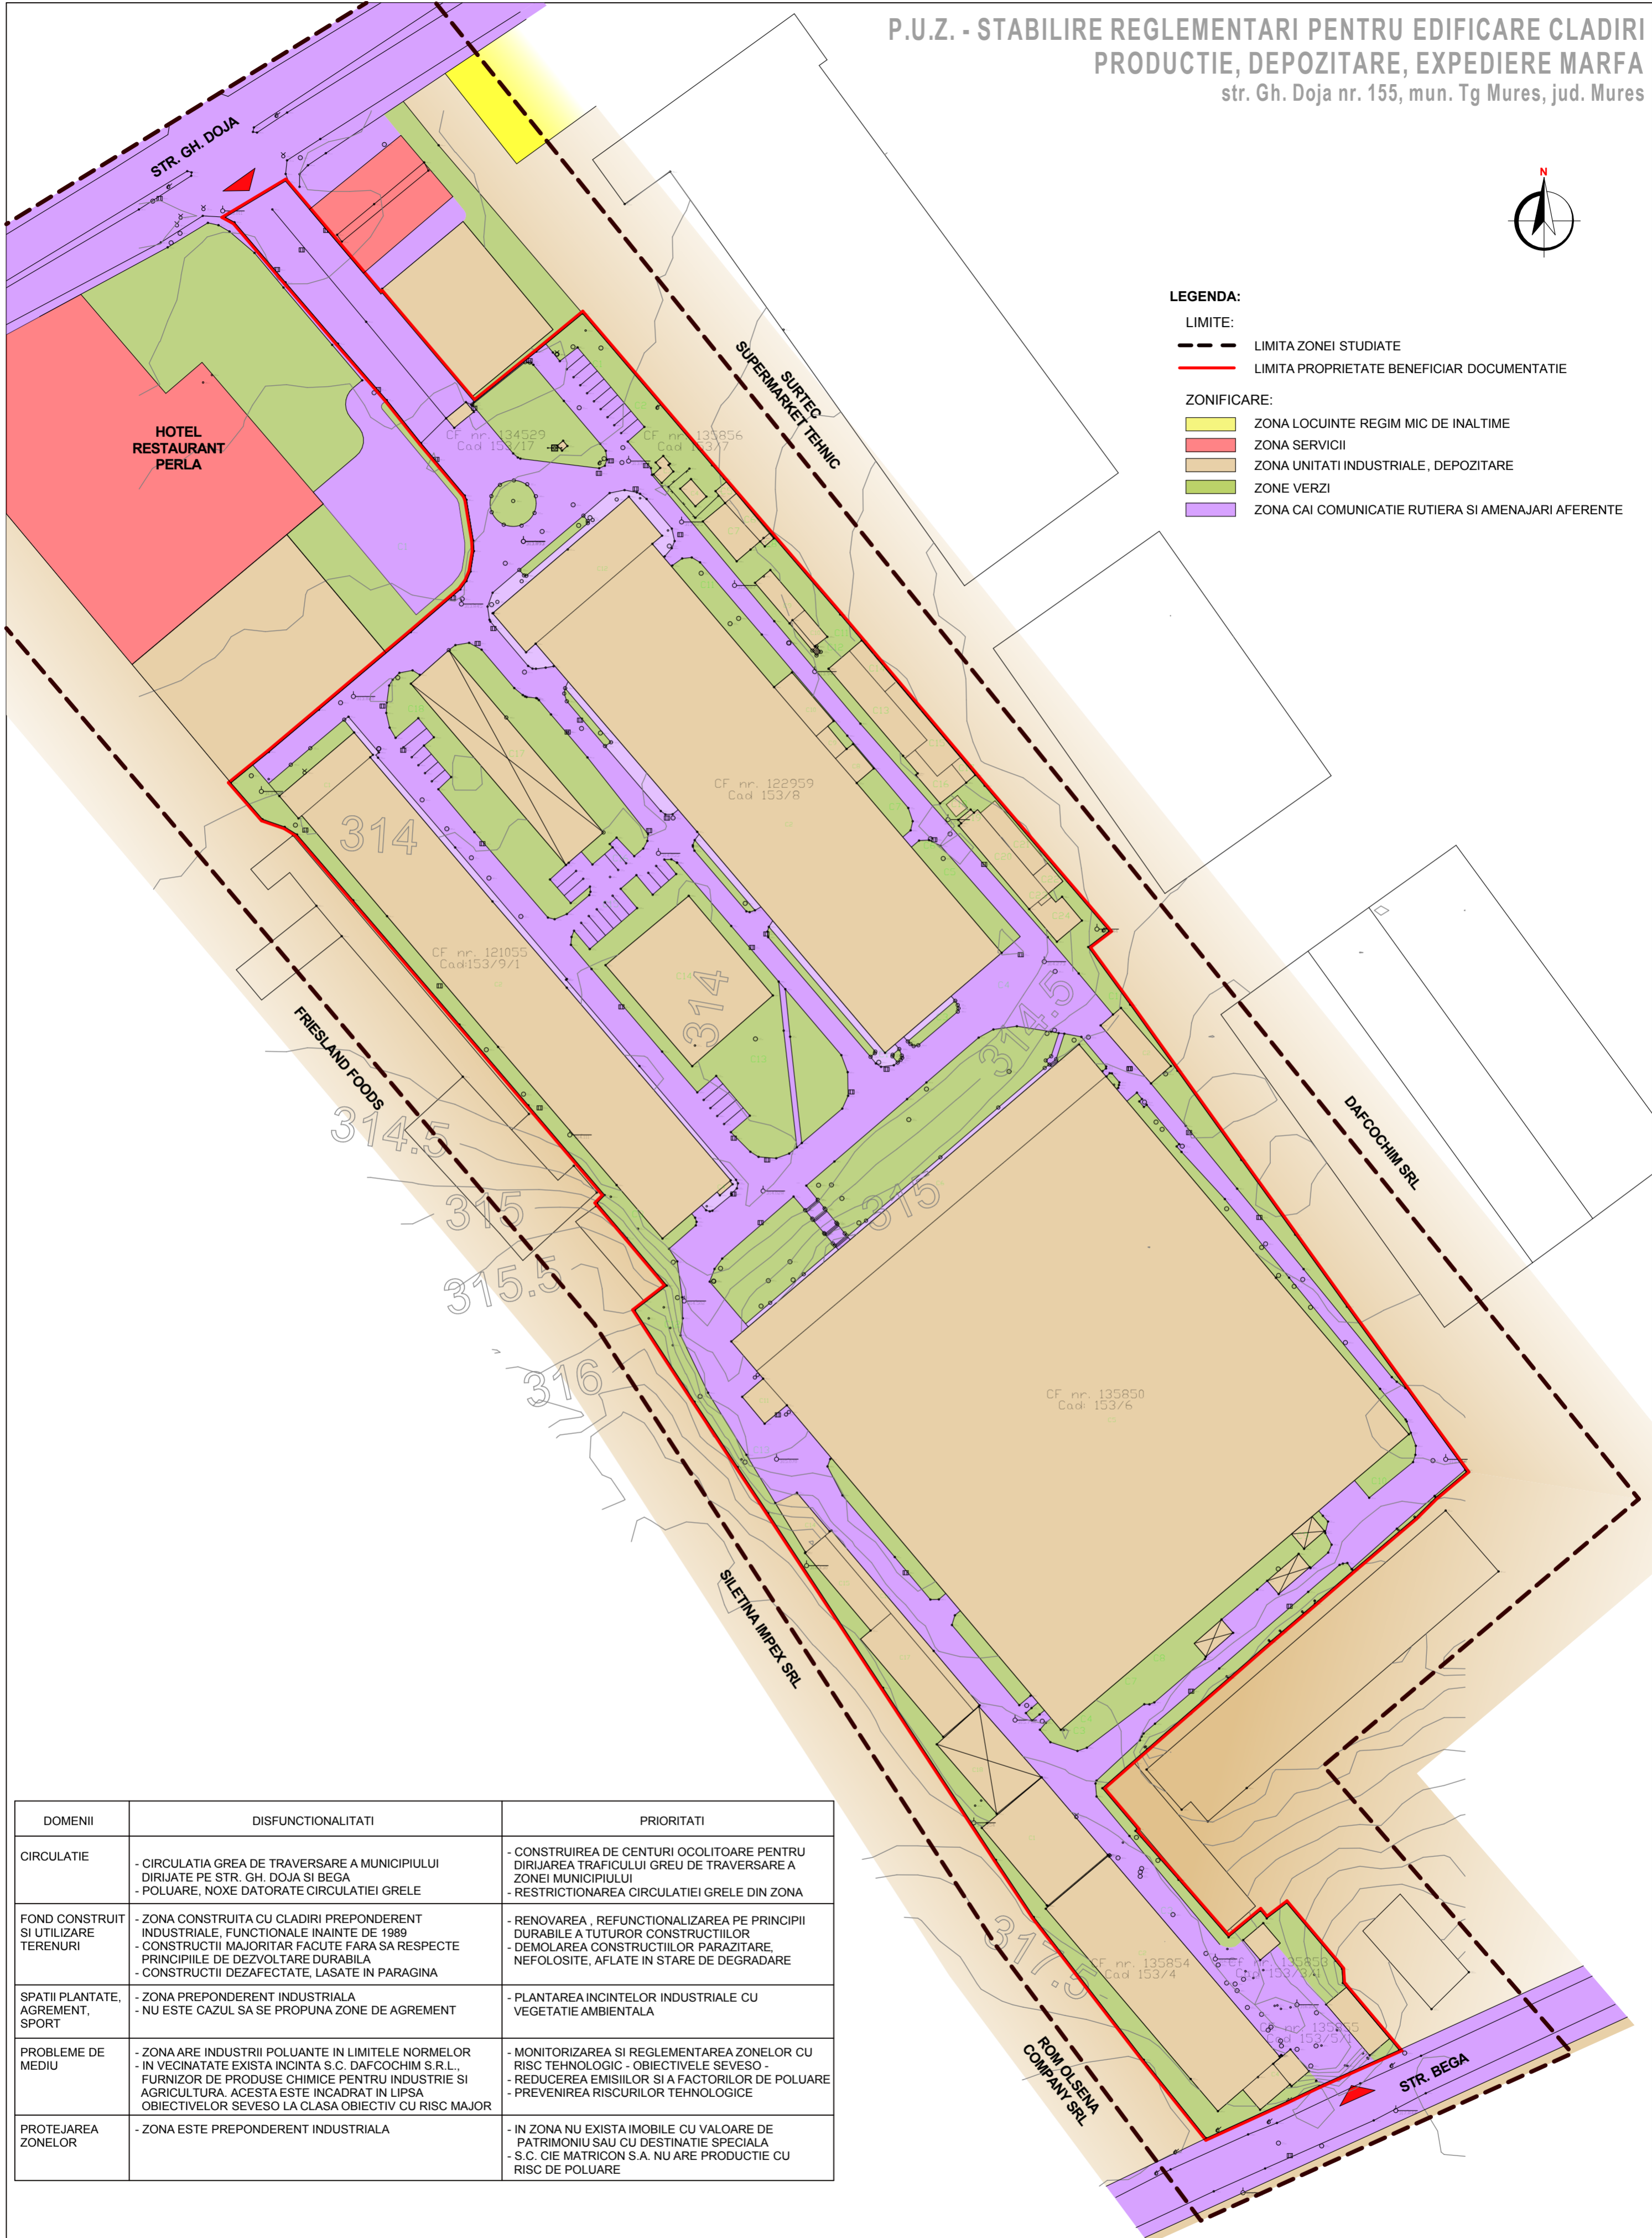

DOMENII	DISFUNCTIONALITATI	PRIORITATI
CIRCULATIE	- CIRCULATIA GREA DE TRAVERSARE A MUNICIPIULUI DIRIJATE PE STR. GH. DOJA SI BEGA - POLUARE, NOXE DATORATE CIRCULATIEI GRELE	- CONSTRUIREA DE CENTURI OCOLITOARE PENTRU DIRIJAREA TRAFICULUI GREU DE TRAVERSARE A ZONEI MUNICIPIULUI - RESTRICTIIONAREA CIRCULATIEI GRELE DIN ZONA
FOND CONSTRUIT SI UTILIZARE TERENURI	- ZONA CONSTRUITA CU CLADIRI PREPONDERENT INDUSTRIALE, FUNCTIONALE INAINTE DE 1989 - CONSTRUCTII MAJORITAR FACUTE FARA SA RESPECTE PRINCIPIILE DE DEZVOLTARE DURABILA - CONSTRUCTII DEZAFECTATE, LASATE IN PARAGINA	- RENOVAREA, REFUNGIONALIZAREA PE PRINCIPII DURABILE A TUTUROR CONSTRUCTIILOR - DEMOLAREA CONSTRUCTIILOR PARAZITARE, NEFOLOSITE, AFLATE IN STARE DE DEGRADARE
SPATII PLANTATE, AGREMENT, SPORT	- ZONA PREPONDERENT INDUSTRIALA - NU ESTE CAZUL SA SE PROPUA ZONE DE AGREMENT	- PLANTAREA INCINTELOR INDUSTRIALE CU VEGETATIE AMBIENTALA
PROBLEME DE MEDIU	- ZONA ARE INDUSTRII POLUANTE IN LIMITELE NORMELOR - IN VECHINATATE EXISTA INCINTA S.C. DAFCOCHIM S.R.L., FURNIZOR DE PRODUSE CHIMICE PENTRU INDUSTRIE SI AGRICULTURA. ACESTA ESTE INCADRAT IN LIPSA OBIECTIVELOR SEVESO LA CLASA OBIECTIV CU RISC MAJOR	- MONITORIZAREA SI REGLEMENTAREA ZONELOR CU RISC TEHNOLOGIC - OBIECTIVELE SEVESO - - REDUCEREA EMISIILOR SI A FACTORILOR DE POLUARE - PREVENIREA RISCURILOR TEHNOLOGICE
PROTEJAREA ZONELOR	- ZONA ESTE PREPONDERENT INDUSTRIALA	- IN ZONA NU EXISTA IMOBILE CU VALOARE DE PATRIMONIU SAU CU DESTINATIE SPECIALA - S.C. CIE MATRICON S.A. NU ARE PRODUCTIE CU RISC DE POLUARE

Proiectant general: S.C. MULTINVEST S.R.L. str. Gh. Doja nr. 57, Tg Mures, RD tel/fax: +40 265 268 208 multinvest@multinvest.ro	Proiectant de specialitate: S.C. ARHITECTON S.R.L. str. Revolutiei nr. 22, Tg Mures, RD tel/fax: +40 265 268 208 arhitecton@arhitecton.ro	Beneficiar: S. C. C I E MATRICON S. A. str. Gh. Doja nr. 155, mun. Tg Mures, jud. Mures	Nr. proiect: 599/2015 442/2015
Specificatie Coordonator urbanism Intocmit Desenat	Nume arh. Kovacs Angela arh. Kovacs Angela arh. Konrad Eniko	Semnatura Scara: 1:1000 Data: 04. 2016	Proiect: P.U.Z. - STABILIRE REGLEMENTARI PENTRU EDIFICARE CLADIRI PRODUCTIE, DEPOZITARE, EXPEDIERE MARFA str. Gh. Doja nr. 155, mun. Tg Mures, jud. Mures Denumire plansa: PLAN SITUATIA EXISTENTA - DISFUNCTIONALITATI Nr. Plansa A.03