

P.U.Z. - STABILIRE REGLEMENTARI PENTRU EDIFICARE CLADIRI
 PRODUCTIE, DEPOZITARE, EXPEDIERE MARFA
 str. Gh. Doja nr. 155, mun. Tg Mures, jud. Mures



LEGENDA:


- LIMITE:
 - - - - - LIMITA ZONEI STUDIATE
 - - - - - LIMITA PROPRIETATE BENEFICIAR DOCUMENTATIE

ZONIFICARE:

- ZONA LOCUINTE REGIM MIC DE INALTIME
- ZONA SERVICII
- ZONA UNITATI INDUSTRIALE, DEPOZITARE - EXISTENTA
- ZONA UNITATI INDUSTRIALE, DEPOZITARE - PROPUSA
- ZONE VERZI
- ZONA CAI COMUNICATIE RUTIERA SI AMENAJARI AFERENTE

POT EXISTENT - 54%
 PROPOS - 60%

CUT EXISTENT, PROPOS - MAX 10 mc / mp teren

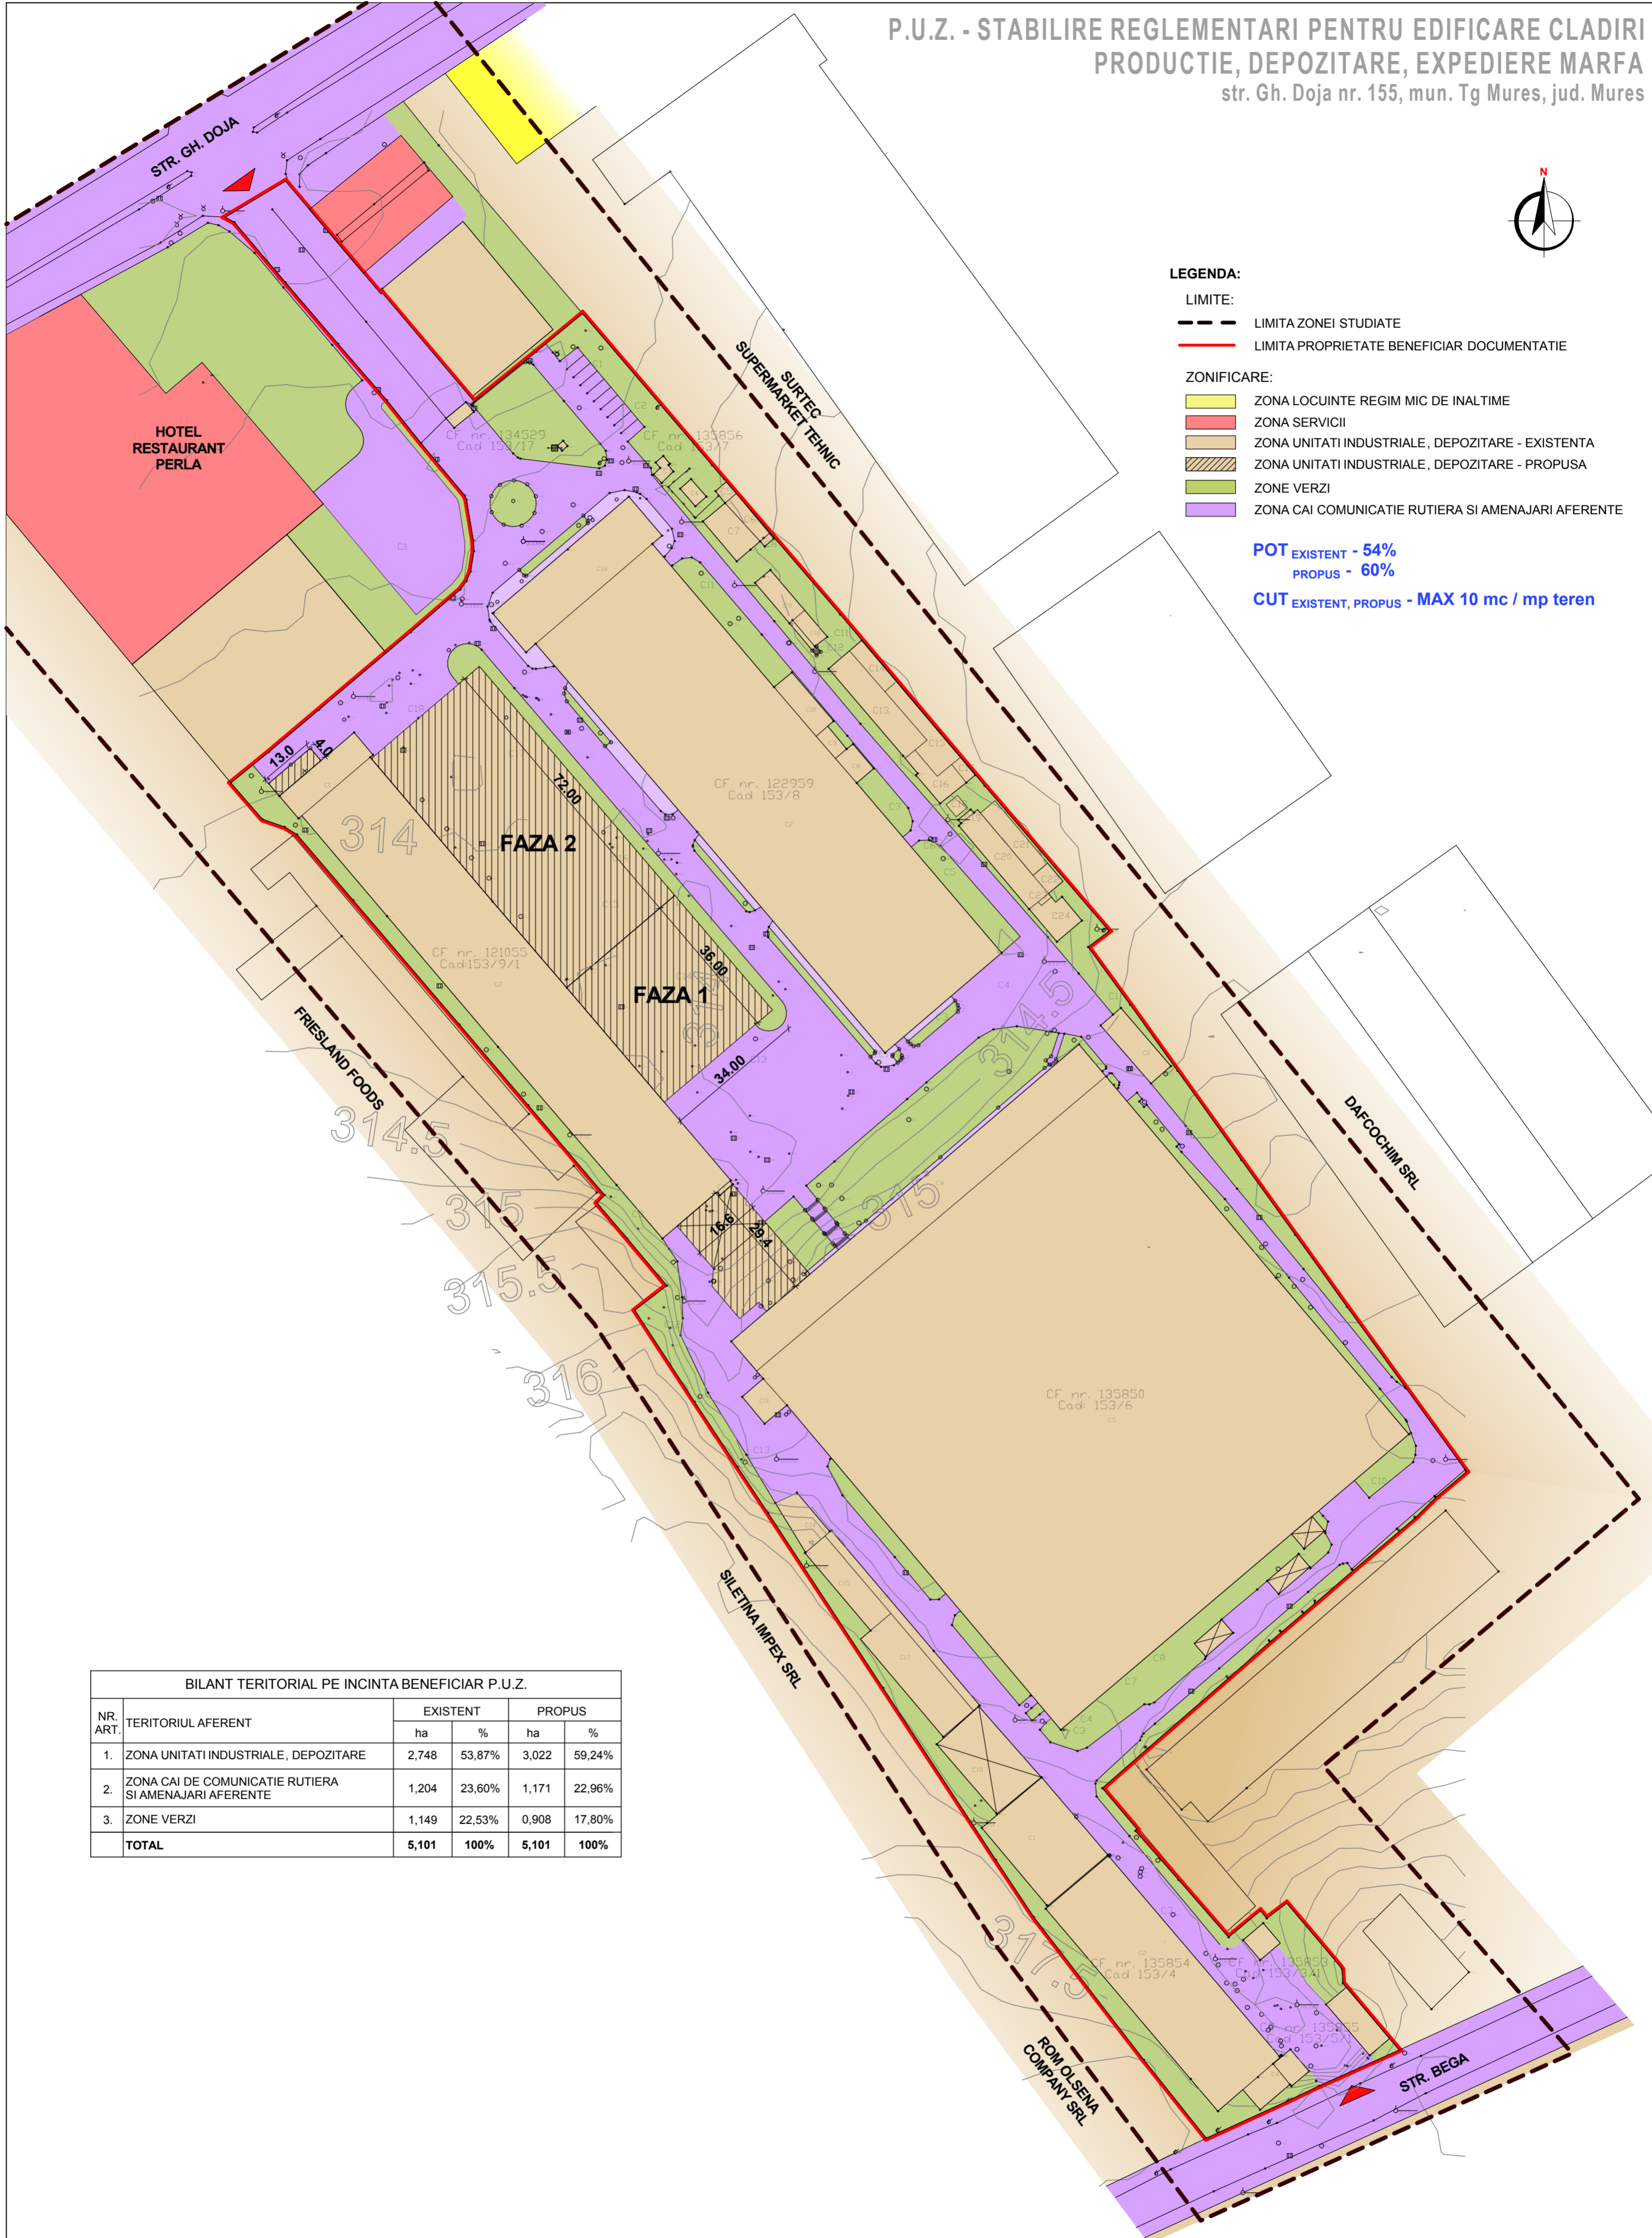

BILANT TERITORIAL PE INCINTA BENEFICIAR P.U.Z.

NR. ART.	TERITORIUL AFERENT	EXISTENT		PROPOS	
		ha	%	ha	%
1.	ZONA UNITATI INDUSTRIALE, DEPOZITARE	2,748	53,87%	3,022	59,24%
2.	ZONA CAI DE COMUNICATIE RUTIERA SI AMENAJARI AFERENTE	1,204	23,60%	1,171	22,96%
3.	ZONE VERZI	1,149	22,53%	0,908	17,80%
	TOTAL	5,101	100%	5,101	100%

Proiectant general: S.C. MULTINVEST S.R.L. str. Gh. Doja nr. 57, Tg Mures, RD tel/fax: +40 265 268 208 multinvest@multinvest.ro		Proiectant de specialitate: S.C. ARHITECTON S.R.L. str. Revolutiei nr. 22, Tg Mures, RD tel: +40 265 202 410 arhitecton@arhitecton.ro		Beneficiar: S. C. C I E MATRICON S. A. str. Gh. Doja nr. 155, mun. Tg Mures, jud. Mures		Nr. proiect: 599/2015 442/2015
Specificatie Coordonator urbanism: arh. Kovacs Angela Intocmit: arh. Kovacs Angela Desenat: arh. Konrad Eniko		Semnatura Scara: 1:1000 Data: 04. 2016		Proiect: P.U.Z. - STABILIRE REGLEMENTARI PENTRU EDIFICARE CLADIRI PRODUCTIE, DEPOZITARE, EXPEDIERE MARFA str. Gh. Doja nr. 155, mun. Tg Mures, jud. Mures		Faza: P.U.Z.
Denumire planşa: PLAN REGLEMENTARI URBANISTICE				Nr. Planşa A.04		