


PUZ-RECONVERSIE FUNCTIONALA ZONA, DIN "LM" IN UTR "A12d" in vederea construirii unei hale metalice cu functiunea de centru logistic str. Baneasa nr.8, mun. Tirgu Mures

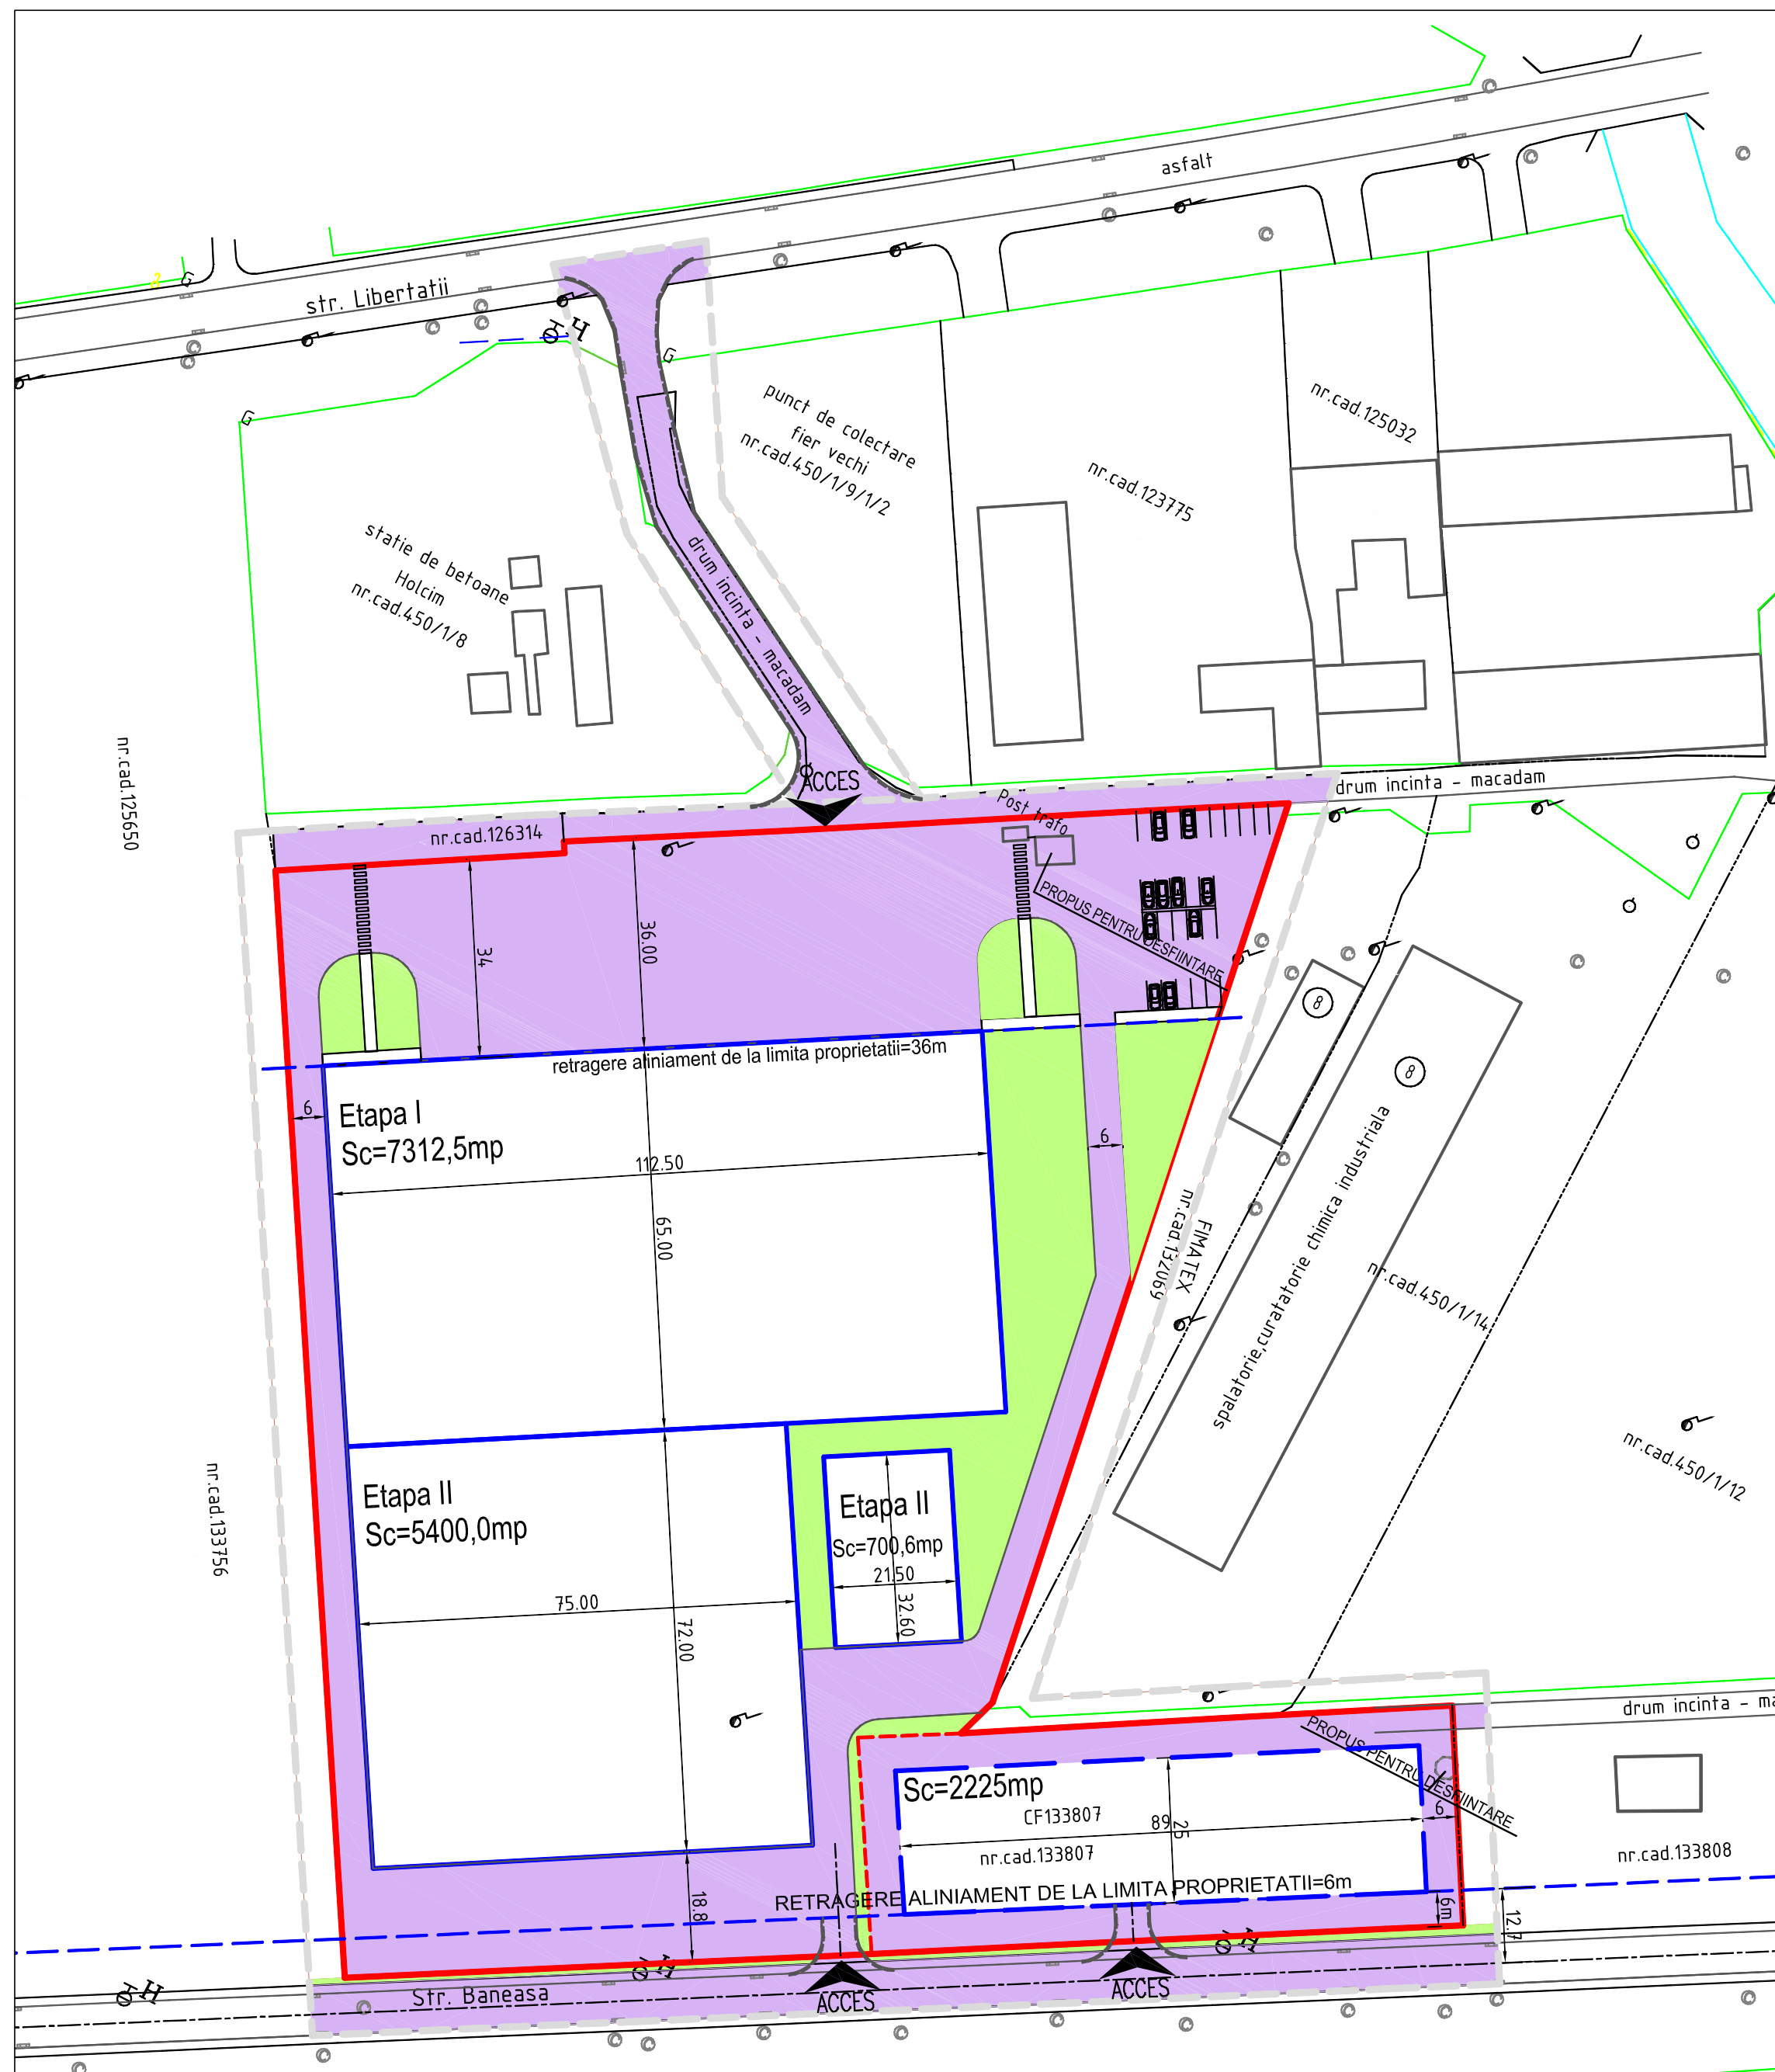

- LEGENDA:
- LIMITA ZONEI STUDIATE
 - LIMITA PROPRIETATE
 - DRUMURI EXISTENTE
 - CLADIRI EXISTENTE
 - CLADIRI PROPUSE
 - DRUMURI, ACCESE PROPUSE PT. LARGIRE SI MODERNIZARE
 - ALINIAMENT PROPU, RETRAGERE DE LA LIMITA PROPRIETATII

CLADIRI PROPUSE	Dimensiuni (m)	Ac (mp)
Etapa I	112,5*65	7.312,50
Etapa II.1	75*72	5.400,00
Etapa II.2	21,5*32,6	700,90
Etapa III	89*25	2.225,00
TOTAL		15.638,40

	A construita	A construita desfasurata
CLADIRI PROPUSE, Regim inaltime - Parter	15.638,4mp	15.638,4mp
SUPRAFATA TEREN 28.969mp, POTproi. = 53,98%, CUTproi. = 0,54		

A&G BIROU DE ARHITECTURA SI URBANISM
sc ARHIGRAF srl CALUSERI - J26-728-1994

sef proiect arh. Octavian LIPOVAN
proiectat arh. Octavian LIPOVAN
intocmit ing. SZOCS Angela
verificat arh. WINKLER Eniko

BENEFICIAR: SC UNIPREST IMOBILIARE SRL
str. Depozitelor, nr. 20, Tirgu Mures

TITLU PUZ - RECONVERSIE FUNCTIONALA ZONA DIN "LM" IN UTR "A12d", in vederea construirii unei hale metalice cu functiunea de centru logistic
PROIECT: metalice cu functiunea de centru logistic

TITLU PROPUNERE DE MOBILARE
PLANSĂ:

DATA: sept. 2016
SCARA: 1:1.000

FAZA: PUZ
NR.PROIECT: 482-16
REV. -
NR.PLANSĂ: U 007.1

ACEST PROIECT ESTE PROPRIETATEA INTELLECTUALA A SC ARHIGRAF SRL. UTILIZAREA LUI INTRA SUB INCIDENTIA LEGII DREPTULUI DE AUTOR.