


PUZ - RECONFORMARE ZONA IN UTR-L1z ZONA LOCUINTE COLECTIVE MEDII SITUATE IN ANSAMBLURI PREPONDERENT REZIDENTIALE, PT. CONSTRUIRE BLOCURI DE LOCUINTE  
MUN. TG.-MURES - JUD. MURES

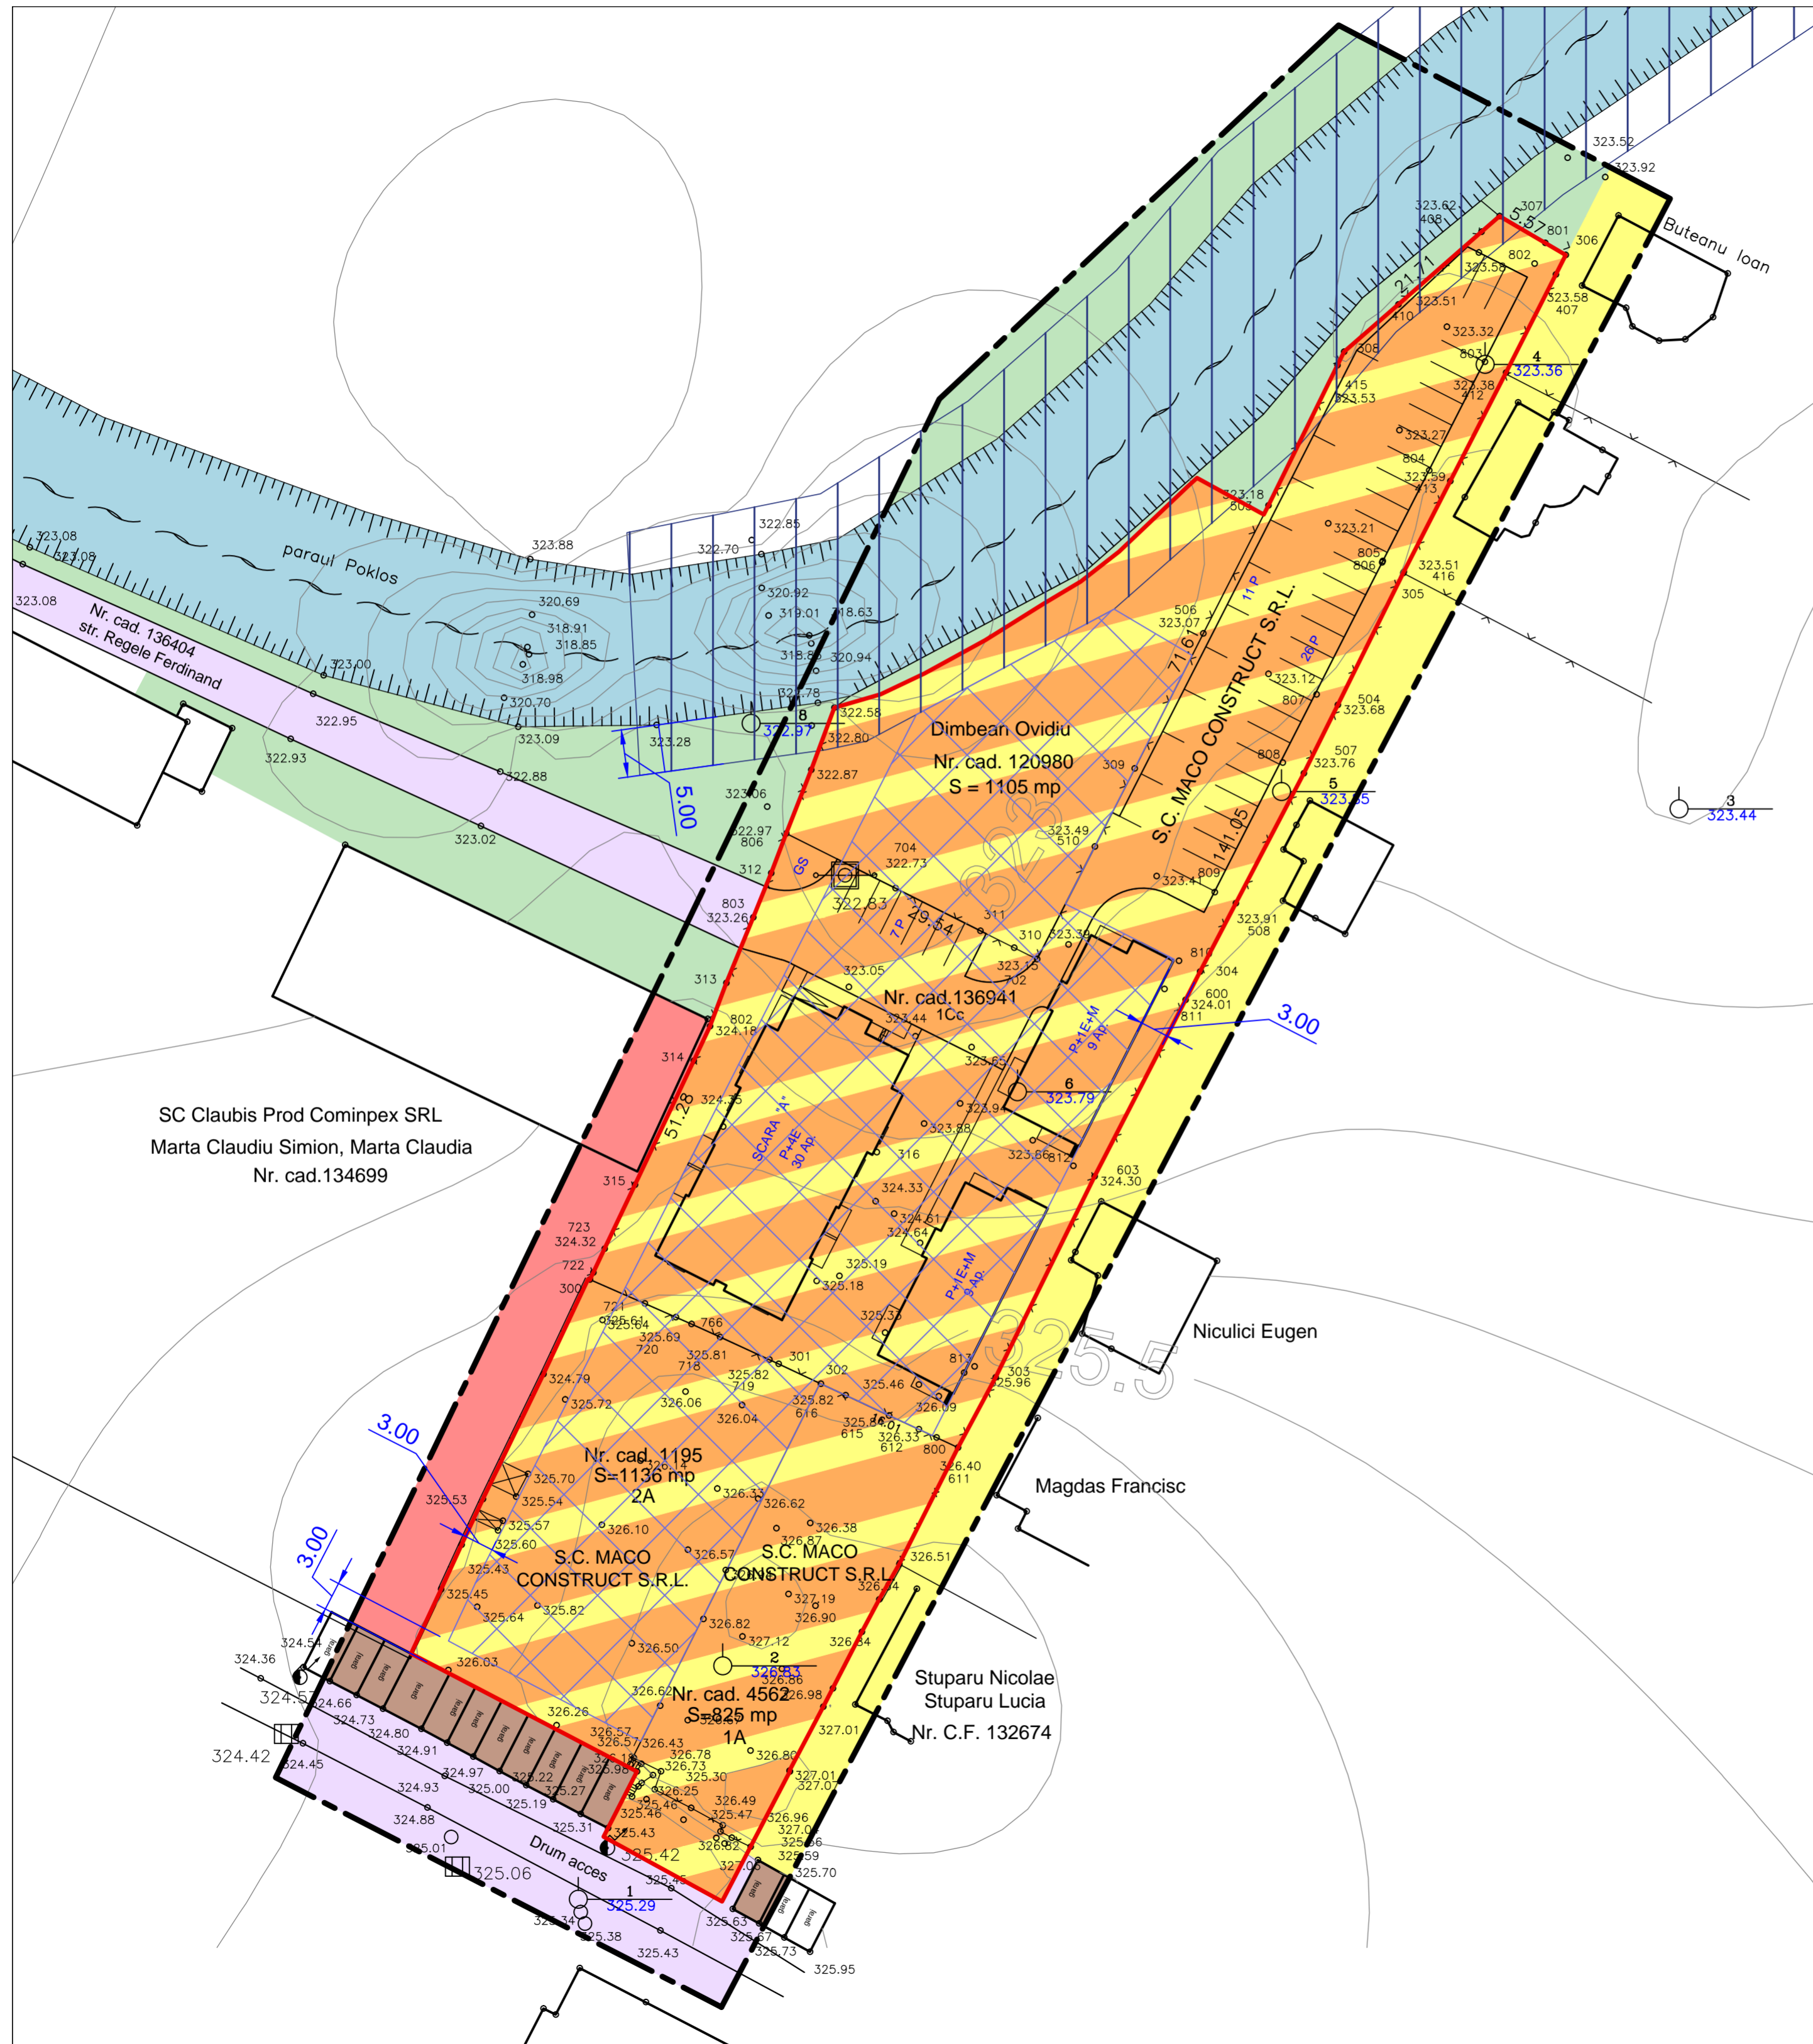

LEGENDA:

LIMITE:

- LIMITA ZONA STUDIATA
- LIMITA TERENURI BENEFICIARI

ZONIFICARE FUNCTIONALA:

- ZONA PENTRU LOCUINTE CU REGIM MIC DE INALTIME
- ZONA PENTRU LOCUINTE CU REGIM MIC SI MEDIU DE INALTIME
- ZONA SERVICII
- ZONA EDIFICABILA IN INTERIORUL TERENURILOR BENEFICIAR
- ZONA GARAJE
- ZONA CAI DE COMUNICATIE RUTIERA SI AMENAJARI AFERENTE
- ZONA TEREN LIBER NECULTIVAT
- APE
- CLADIRI EXISTENTE
- ZONA PROTECTIE PIRAU POKLOS

- POTpropus = 30,00 %
- CUTpropus = 1,5

Prezenta planşa este proprietatea intelectuală a S.C. ARHITECTON S.R.L. Reproducerea totală sau parțială fără acordul proiectantului este interzisă și se sancționează conform legii.			PROIECT NR. 483/2016		
S.C. ARHITECTON S.R.L. str. Revoluției nr. 22, Tg-Mureș-RO telefon: 0265-217622 205-1100-2002 - R15097611 arhitecton@arhitecton.com			BENEFICIAR S.C. MACO CONSTRUCT S.R.L. și DIMBEAN OVIDIU Str. Calarasilor Nr. 12; Mun. Tg.-Mures; Jud. Mures		
Specificatie	Nume	Semnatura	SCARA: 1:500	FAZA DE PR.: P.U.Z.	
Coordonator urbanism	arh. Kovacs Angela		DATA: 11. 2016	DENUMIRE PROIECT PUZ - RECONFORMARE ZONA IN UTR-L1z ZONA LOCUINTE COLECTIVE MEDII SITUATE IN ANSAMBLURI PREPONDERENT REZIDENTIALE, PT. CONSTRUIRE BLOCURI DE LOCUINTE Zona bk. 1 Decembrie 1918, str. Regele Ferdinand, Mun. Tg-Mures; Jud. Mures	
Intocmit	th.pr. Galfi Ildiko				DENUMIRE PLANSA PLAN DE REGLEMENTARI URBANISTICE - ZONIFICARE
Desenat	th.pr. Galfi Ildiko				