


PUZ - RECONFORMARE ZONA IN UTR-L1z ZONA LOCUINTE COLECTIVE MEDII SITUATE IN ANSAMBLURI PREPONDERENT REZIDENTIALE, PT. CONSTRUIRE BLOCURI DE LOCUINTE
MUN. TG.-MURES - JUD. MURES

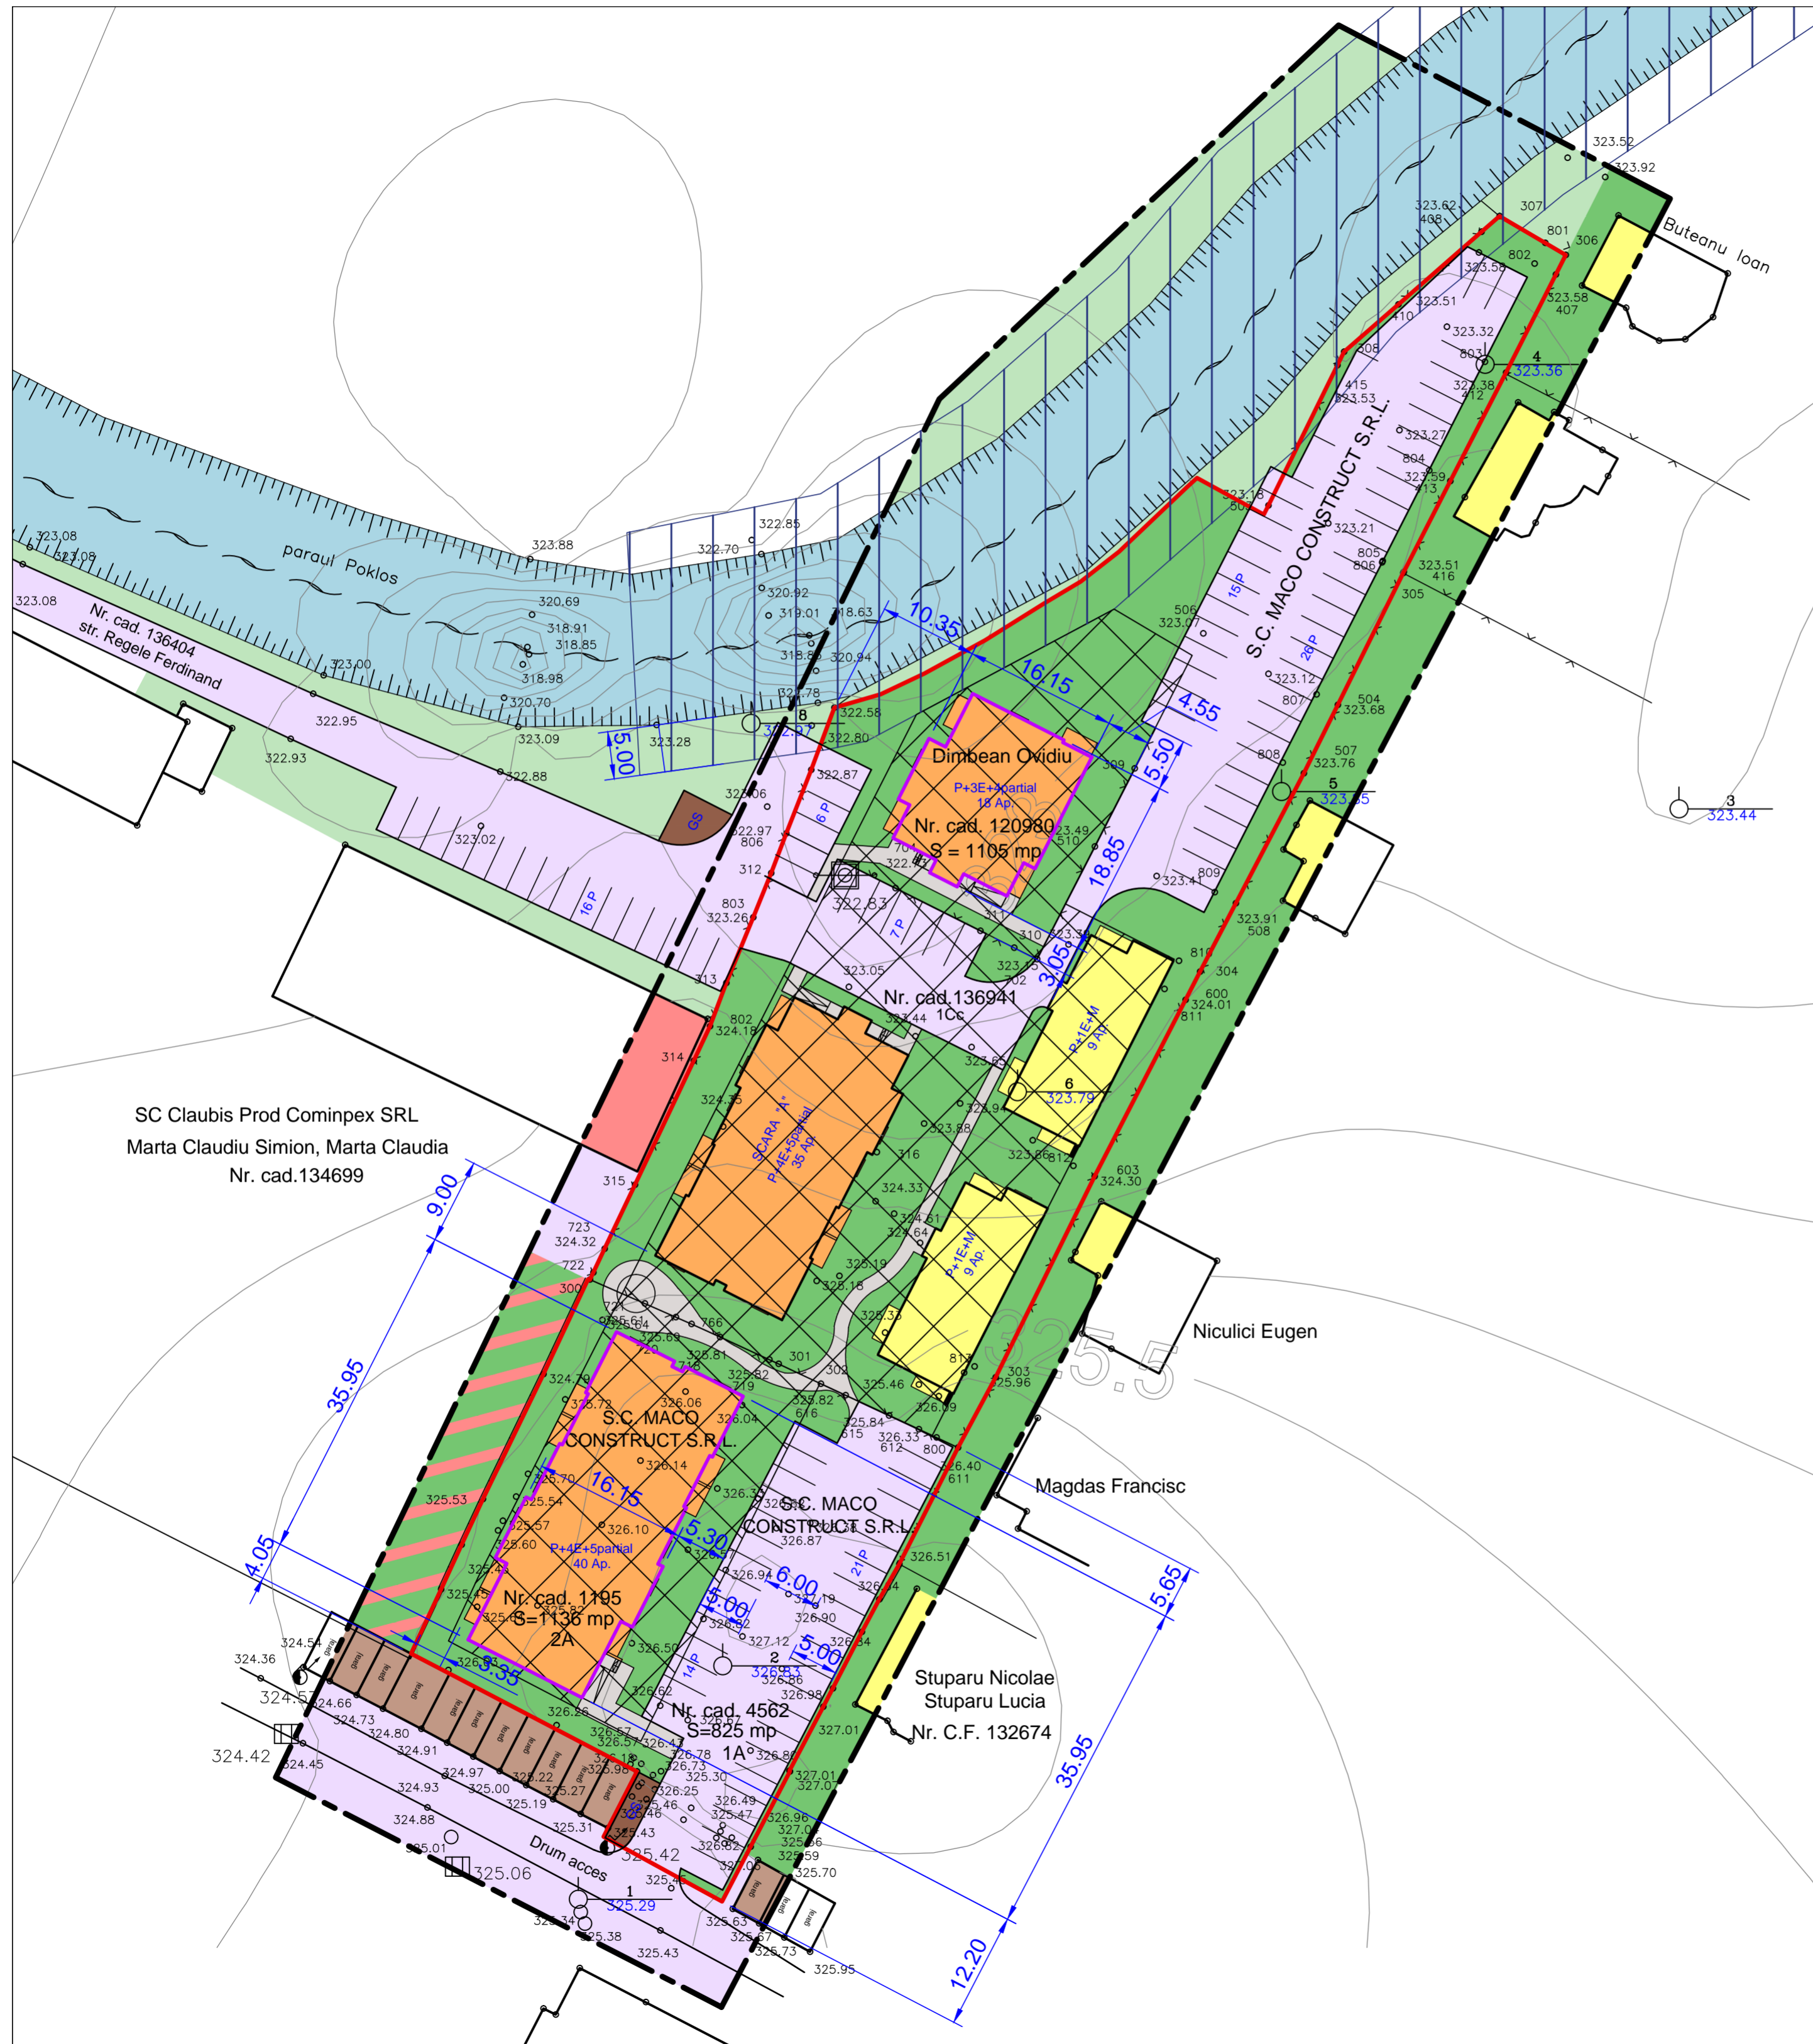

LEGENDA:

LIMITE:

- LIMITA ZONA STUDIATA
- LIMITA TERENURI BENEFICIARI

ZONIFICARE FUNCTIONALA:

- ZONA PENTRU LOCUINTE CU REGIM MIC DE INALTIME
- ZONA PENTRU LOCUINTE CU REGIM MEDIU DE INALTIME
- ZONA SERVICII
- ZONA SERVICII + SPORT
- ZONA EDIFICABILA IN INTERIORUL TERENURILOR BENEFICIAR
- ZONA GARAJE
- ZONA GOSPODAREASCA
- ZONA CIRCULATIE PIETONALA
- ZONA CAI DE COMUNICATIE RUTIERA SI AMENAJARI AFERENTE
- ZONA SPATII PLANTATE
- ZONA TEREN LIBER NECULTIVAT
- APE
- CLADIRI EXISTENTE
- CLADIRI PROPUSE
- ZONA PROTECTIE PIRAU POKLOS

BILANT TERITORIAL PE PROPRIETATE BENEFICIARI					
NR. ART.	TERITORIUL AFERENT	EXISTENT		PROPUSE	
		ha	%	ha	%
1.	ZONA LOCUINTE CU REGIM MIC SI MEDIU DE INALTIME	0,0908	13,62	0,1757	26,35
2.	ZONA VERZI PLANTATE	0,1312	19,68	0,2377	35,65
3.	ZONA TEREN LIBER NECULTIVAT	0,2988	44,81	-	0,00
4.	ZONA CIRCULATIE PIETONALA	0,0050	0,75	0,0272	4,08
5.	ZONA CAI DE COMUNICATIE RUTIERA SI AMENAJARI AFERENTE	0,1383	20,74	0,2243	33,64
6.	ZONA GOSPODAREASCA	0,0027	0,40	0,0019	0,28
TOTAL		0,6668	100	0,6668	100

- POTpropus = 30,00 %

- CUTpropus = 1,5

Prezenta planşa este proprietatea intelectuală a S.C. ARHITECTON S.R.L. Reproducerea totală sau parțială fără acordul proiectantului este interzisă și se sancționează conform legii.			S.C. ARHITECTON S.R.L. str. Revoluției nr. 22, Tg-Mureș-RO telefon: 0265-217622 205-1100-2002 - F15097611 arhitecton@arhitecton.com		BENEFICIAR S.C. MACO CONSTRUCT S.R.L. și DIMBEAN OVIDIU Str. Calarasilor Nr. 12; Mun. Tg.-Mures; Jud. Mures	PROIECT NR. 483/2016
Specificatie	Nume	Semnatura	SCARA: 1:500	DENUMIRE PROIECT PUZ - RECONFORMARE ZONA IN UTR-L1z ZONA LOCUINTE COLECTIVE MEDII SITUATE IN ANSAMBLURI PREPONDERENT REZIDENTIALE. PT. CONSTRUIRE BLOCURI DE LOCUINTE Zona bk1. 1 Decembrie 1918, str. Regele Ferdinand, Mun. Tg-Mures; Jud. Mures		FAZA DE PR.: P.U.Z.
Coordonator urbanism	arh. Kovacs Angela		DATA: 11. 2016	DENUMIRE PLANSA PLAN DE MOBILARE TEREN		PLANSĂ NR. A.06
Inocumit	th.pr. Galfi Ildiko					
Desenat	th.pr. Galfi Ildiko					