


PUZ - RECONFORMARE ZONA IN VEDEREA
CONSTRUIRII DE LOCUINTE UNIFAMILIALE
MUN. TG-MURES - JUD. MURES

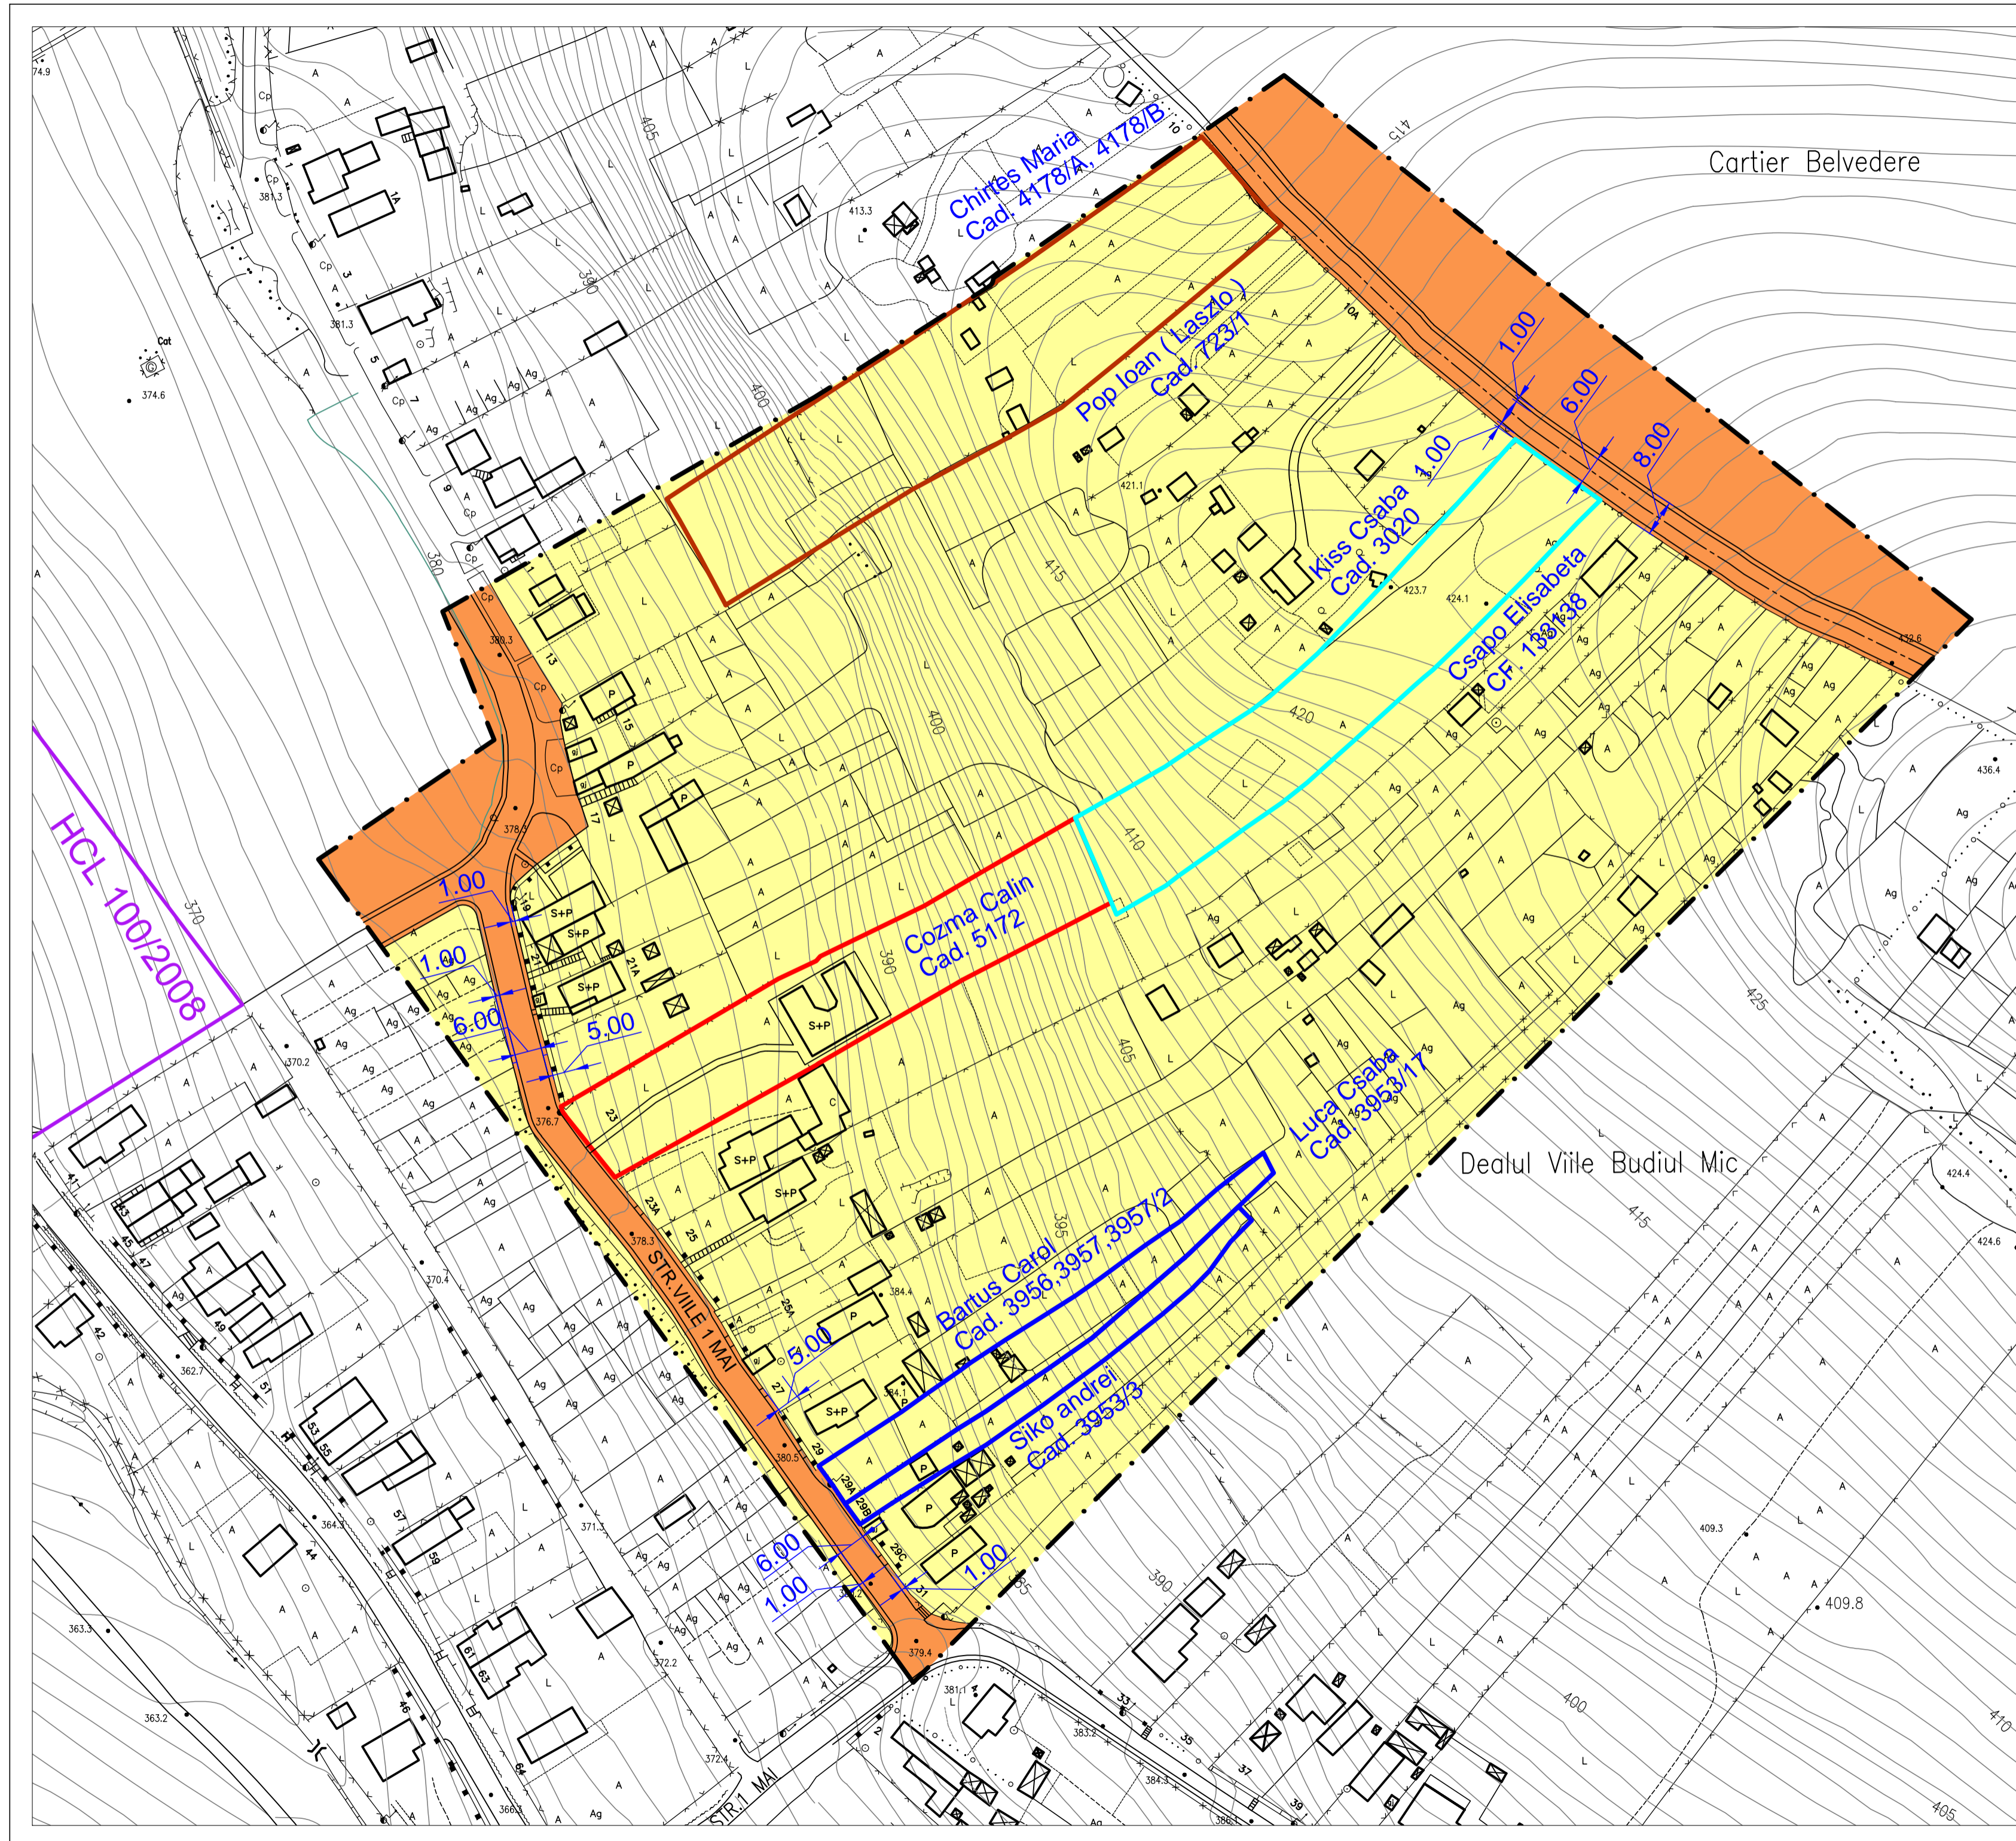

- LIMITE:**
- LIMITA ZONA STUDIATA
 - LIMITA PROPRIETATE VARGA ZSOLT
 - LIMITA PROPRIETATE CEUSAN ALEXANDRU
 - LIMITA PROPRIETATE POP, BALGARADEAN, MAKKAI, CHIRTES
 - LIMITA PROPRIETATE COZMA CALIN, APROBAT PRIN HCL (Lv1z) 390/2010

TIPURI DE PROPRIETATE ASUPRA
TERENURILOR DIN INTRAVILAN:

- a) PROPRIETATE PUBLICA:
- TERENURI PROPRIETATE PUBLICA DE INTERES LOCAL
- b) PROPRIETATE PRIVATA:
- TERENURI PROPRIETATE PRIVATA A PERSOANELOR FIZICE SAU JURIDICE

BILANT TERITORIAL			
NR. ART.	TIP DE PROPRIETATE	ha	%
1.	DOMENIU PUBLIC DE INTERES LOCAL	5,60	86,02
2.	DOMENIU PRIVAT A PERSOANELOR FIZICE SI JURIDICE	0,91	13,98
TOTAL		6,51	100%

Prezentul planșă este proprietatea intelectuală a S.C. ARHITECTON S.R.L. Reproducerea totală sau parțială fără acordul proiectantului este interzisă și se sancționează conform legii.		S.C. ARHITECTON S.R.L. str. Pandurilor nr. 22, Etajul III-IV tel: 0256-217922 202-1100202 / 011000111 arhitecton@arhitecton.ro		BENEFICIAR VARGA ZSOLT, CEUSAN ALEXANDRU și POP IOAN Str. Pandurilor 1B Ap. 6; Mun. Tg. Mures; Jud. Mures	PROIECT NR. 464/2016
Specificatie	Nume	Semnatura	SCARA: 1:1000	DENUMIRE PROIECT P.U.Z.-RECONFORMARE ZONA IN VEDEREA CONSTRUIRII DE LOCUINTE UNIFAMILIALE Str. Vilei 1 Mai-Jean Monnet; Mun. Tg.-Mures; Jud. Mures	FAZA DE PR. P.U.Z.
Coordonator urbanism	arh. Kovacs Angela			DENUMIRE PLANSA	PLANSĂ NR.
Intocmit	th.pr. Galfi Ildiko		DATA: 08. 2016	PLAN DE PROPRIETATE ASUPRA TERENURILOR	A.07
Desenat	th.pr. Galfi Ildiko				