


PUZ-RECONFORMARE ZONA "LM" IN ZONA ACTIVITATILOR PRODUCTIVE SI DE SERVICII  
Mun. Tirgu Mures, in str. Baneasa nr.8

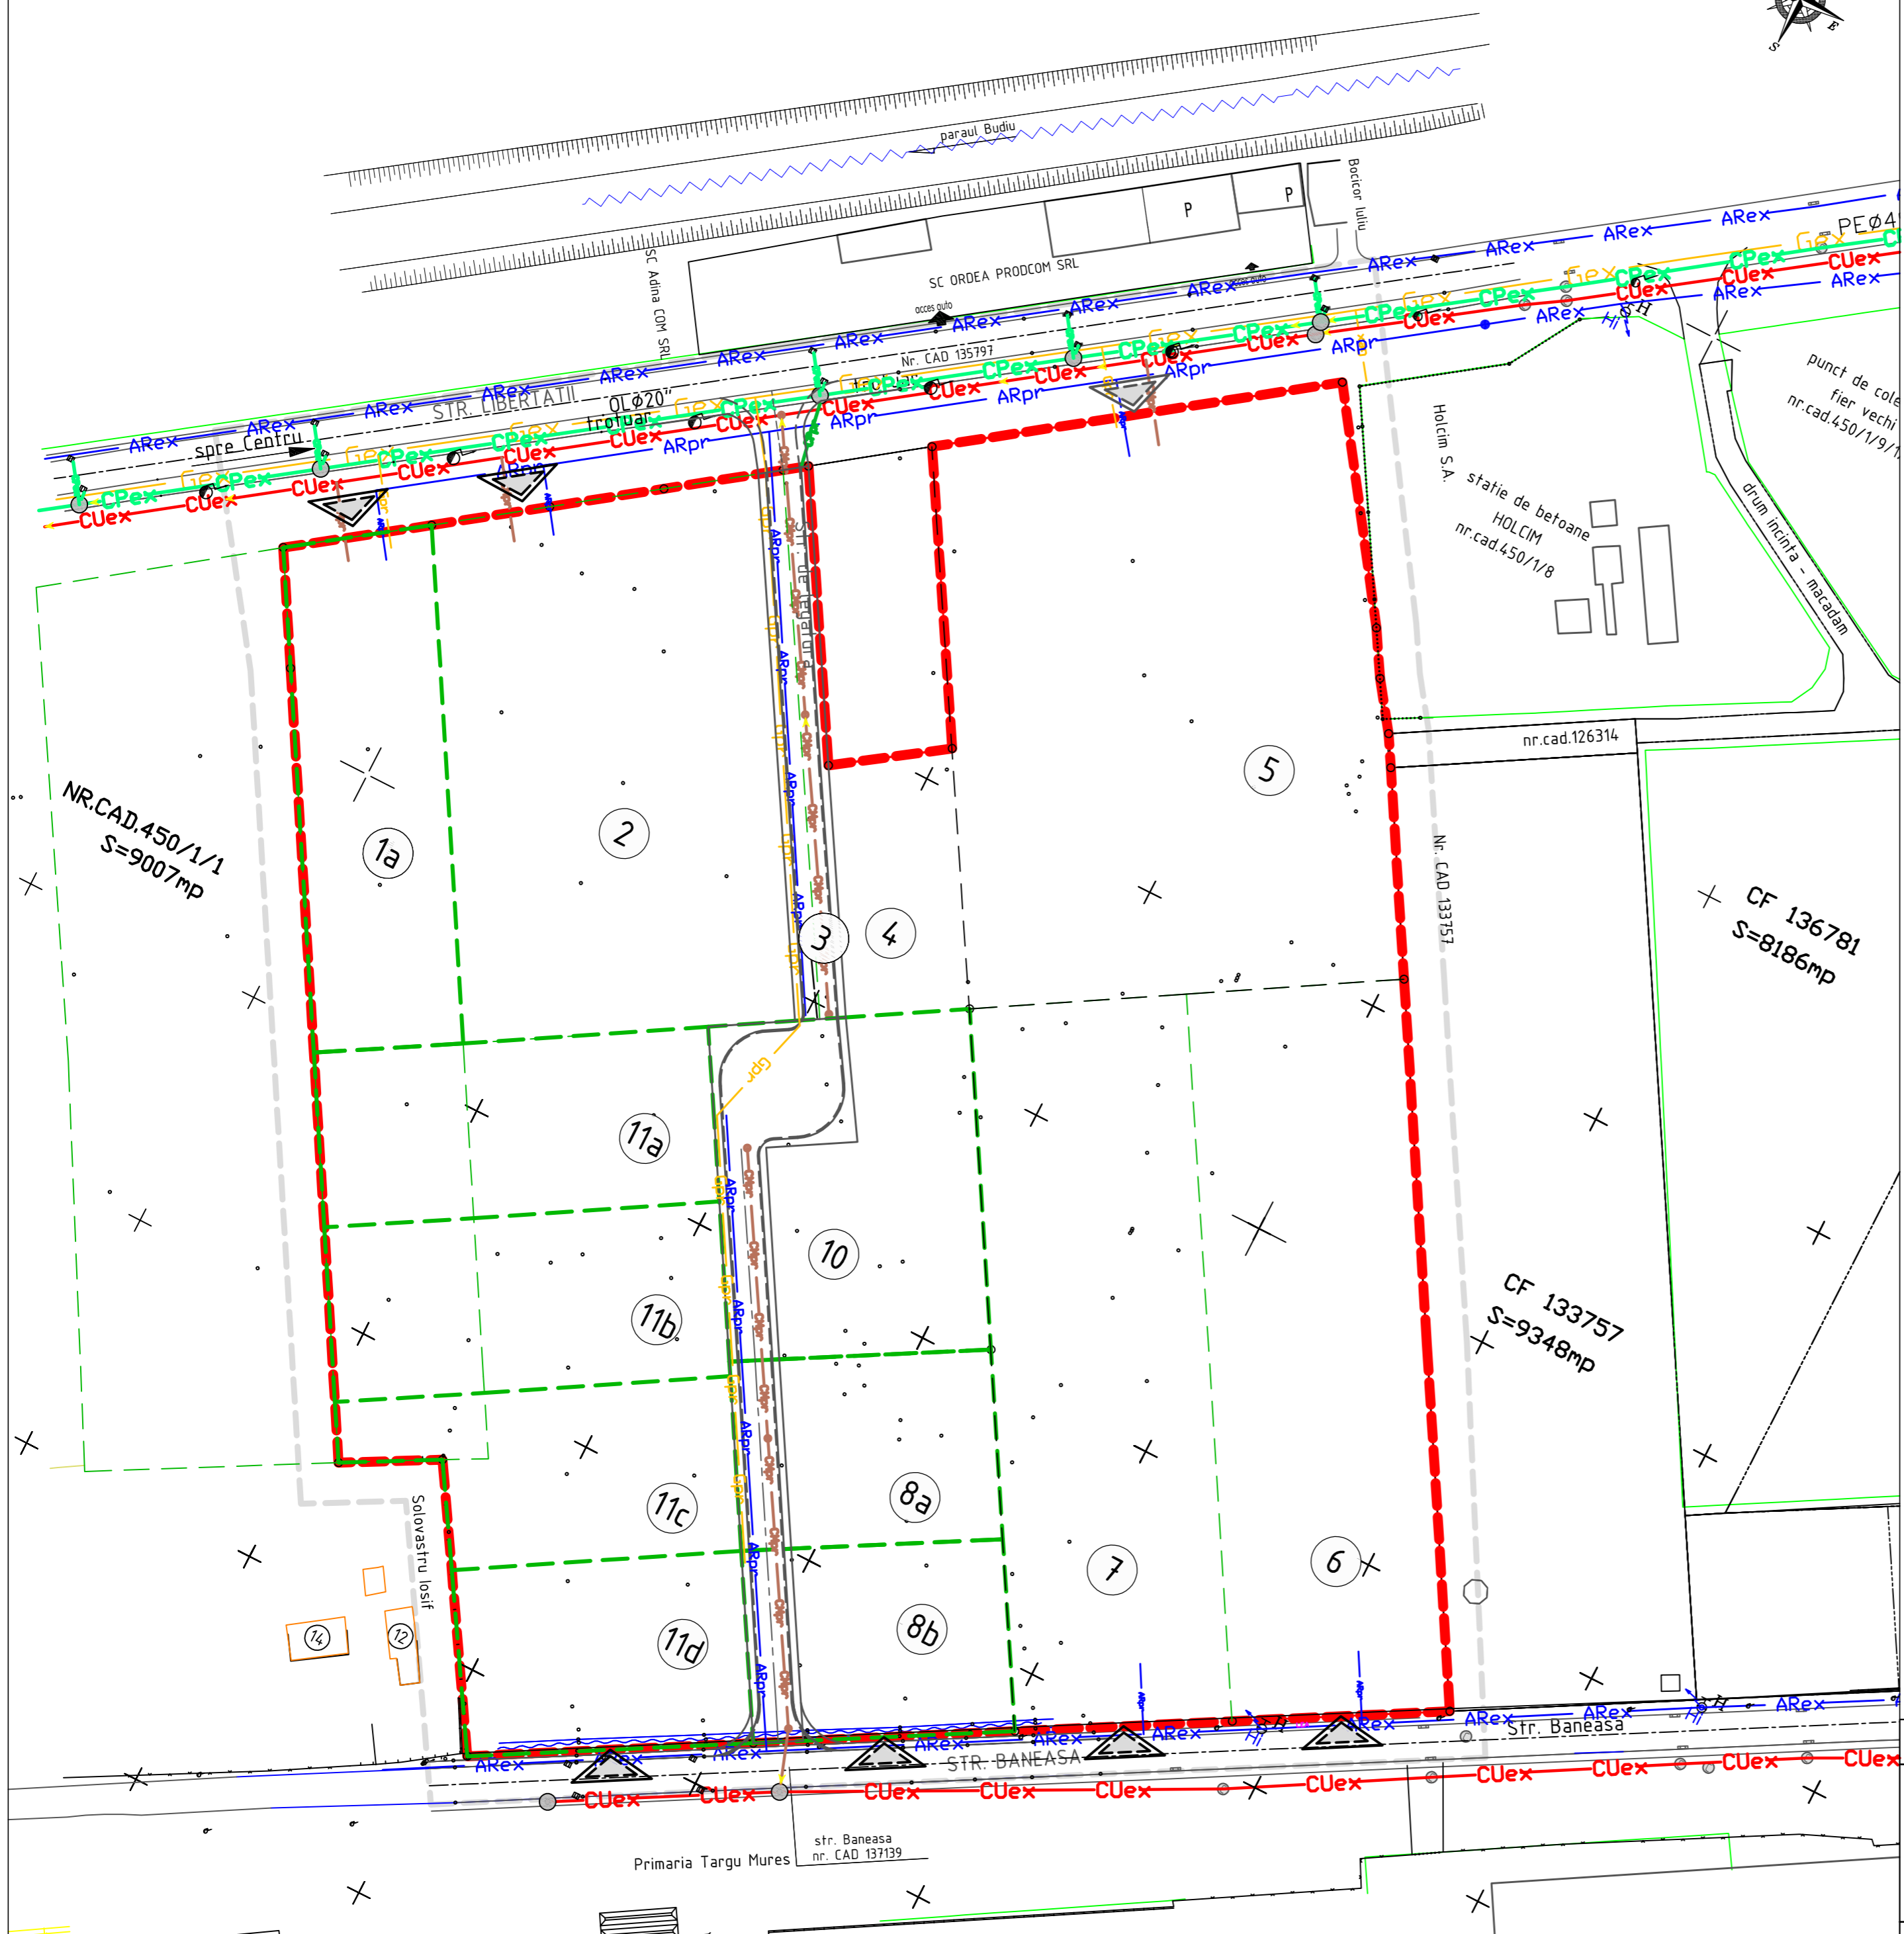

PROPUNERE REPARCELARE				
Nr.lot	Nr. C.F. / Tg. Mureș	Proprietar	Suprafata teren (mp)	Explicitare
1a	437418	SC ORDEA PRODCOM SRL	3.064,0	alte
2	437098	SC XEDEX TRADE SRL	7.043,0	cc - 561mp pt. drum
3	437498	drum propus	1.127,0	561+566 mp drum
4	137497	SC ORDEA PRODCOM SRL	1.278,0	curți, construcții
5	125650	SC GESERCO SRL	10.000,0	curți, construcții
6	133756	SC ENERGOPLUS SRL	6.359,0	curți, construcții
7	133755	SC TOTAL AGC PETRO-GAS SRL	6.316,0	curți, construcții
8a	437036	SC CATTUS SRL	1.986,0	cc+765mp pt. drum
8b		SC CATTUS SRL	2.014,0	
10	137037	SC ORDEA PRODCOM SRL	3.541,0	cc+ (700mp+423mp) drum
11a		SC ORDEA PRODCOM SRL	2.760,0	curți, construcții
11b		SC ORDEA PRODCOM SRL	2.775,0	curți, construcții
11c		SC ORDEA PRODCOM SRL	2.299,0	curți, construcții
11d		SC ORDEA PRODCOM SRL	2.180,0	curți, construcții
<b>TOTAL</b>			<b>52.742,0</b>	

- LEGENDA:
- LIMITA ZONEI STUDIATE
  - LIMITA PROPRIETATE
  - DRUMURI EXISTENTE
  - CLADIRI EXISTENTE
  - DRUMURI PROPUSE
  - ACCESE PROPUSE
  - PROPUNERE REPARCELARE

- RETELE EDILITARE EXISTENTE:
- ARex — CONDUCTA DE APA POTABILA
  - CPex — CANAL PLUVIAL
  - CUex — CANALIZARE UNITARA
  - Gex — CONDUCTA DE GAZ, PRESIUNE REDUSA, SUBTERAN
  - Hi — HIDRANT DE INCENDIU
- RETELE EDILITARE PROPUSE:
- Apr — CONDUCTA APA POTABILA
  - CPr — CANAL PLUVIAL
  - CPr — CANALIZARE MENAJERA
  - Gpr — CONDUCTA DE GAZ, PRESIUNE REDUSA

NOTA:  
Racordarea la rețeaua de canalizare de pe str. Baneasa se va executa după ce Mun. Tg. Mures, construiește stația de pompare.

	BIROU DE ARHITECTURA SI URBANISM CALUSERI - J26-728-1994	șef proiect arh. Octavian LIPOVAN	
		proiectat arh. Octavian LIPOVAN	
		întocmit ing. SZOCS Angela	
		verificat arh. WINKLER Eniko	
BENEFCIARI: S.C. ORDEA PRODCOM, S.C. XEDEX TRADE, SC GESERCO SRL, SC CATTUS SRL, SC ENERGOPLUS SRL, SC TOTAL AGC PETROGAS		FAZA: PUZ	
TITLU RECONFORMARE ZONA "LM" IN ZONA ACTIVITATILOR PRODUCTIVE SI DE SERVICII PROIECT: Tg. Mures, str. Baneasa, nr.8		DATA: apr. 2017	NR. PROIECT: 461-16
TITLU REGLEMENTARI ECHIPARE EDILITARA PLANSA: RETELE APA-CANAL, GAZ		SCARA: 1:1.000	REV. 01 NR. PLANSA: U 006.1