


REACTUALIZARE PUZ
ANSAMBLU REZIDENTIAL DOLOMITI
TG.MURES
PROPRIETATEA ASUPRA
TERENURILOR

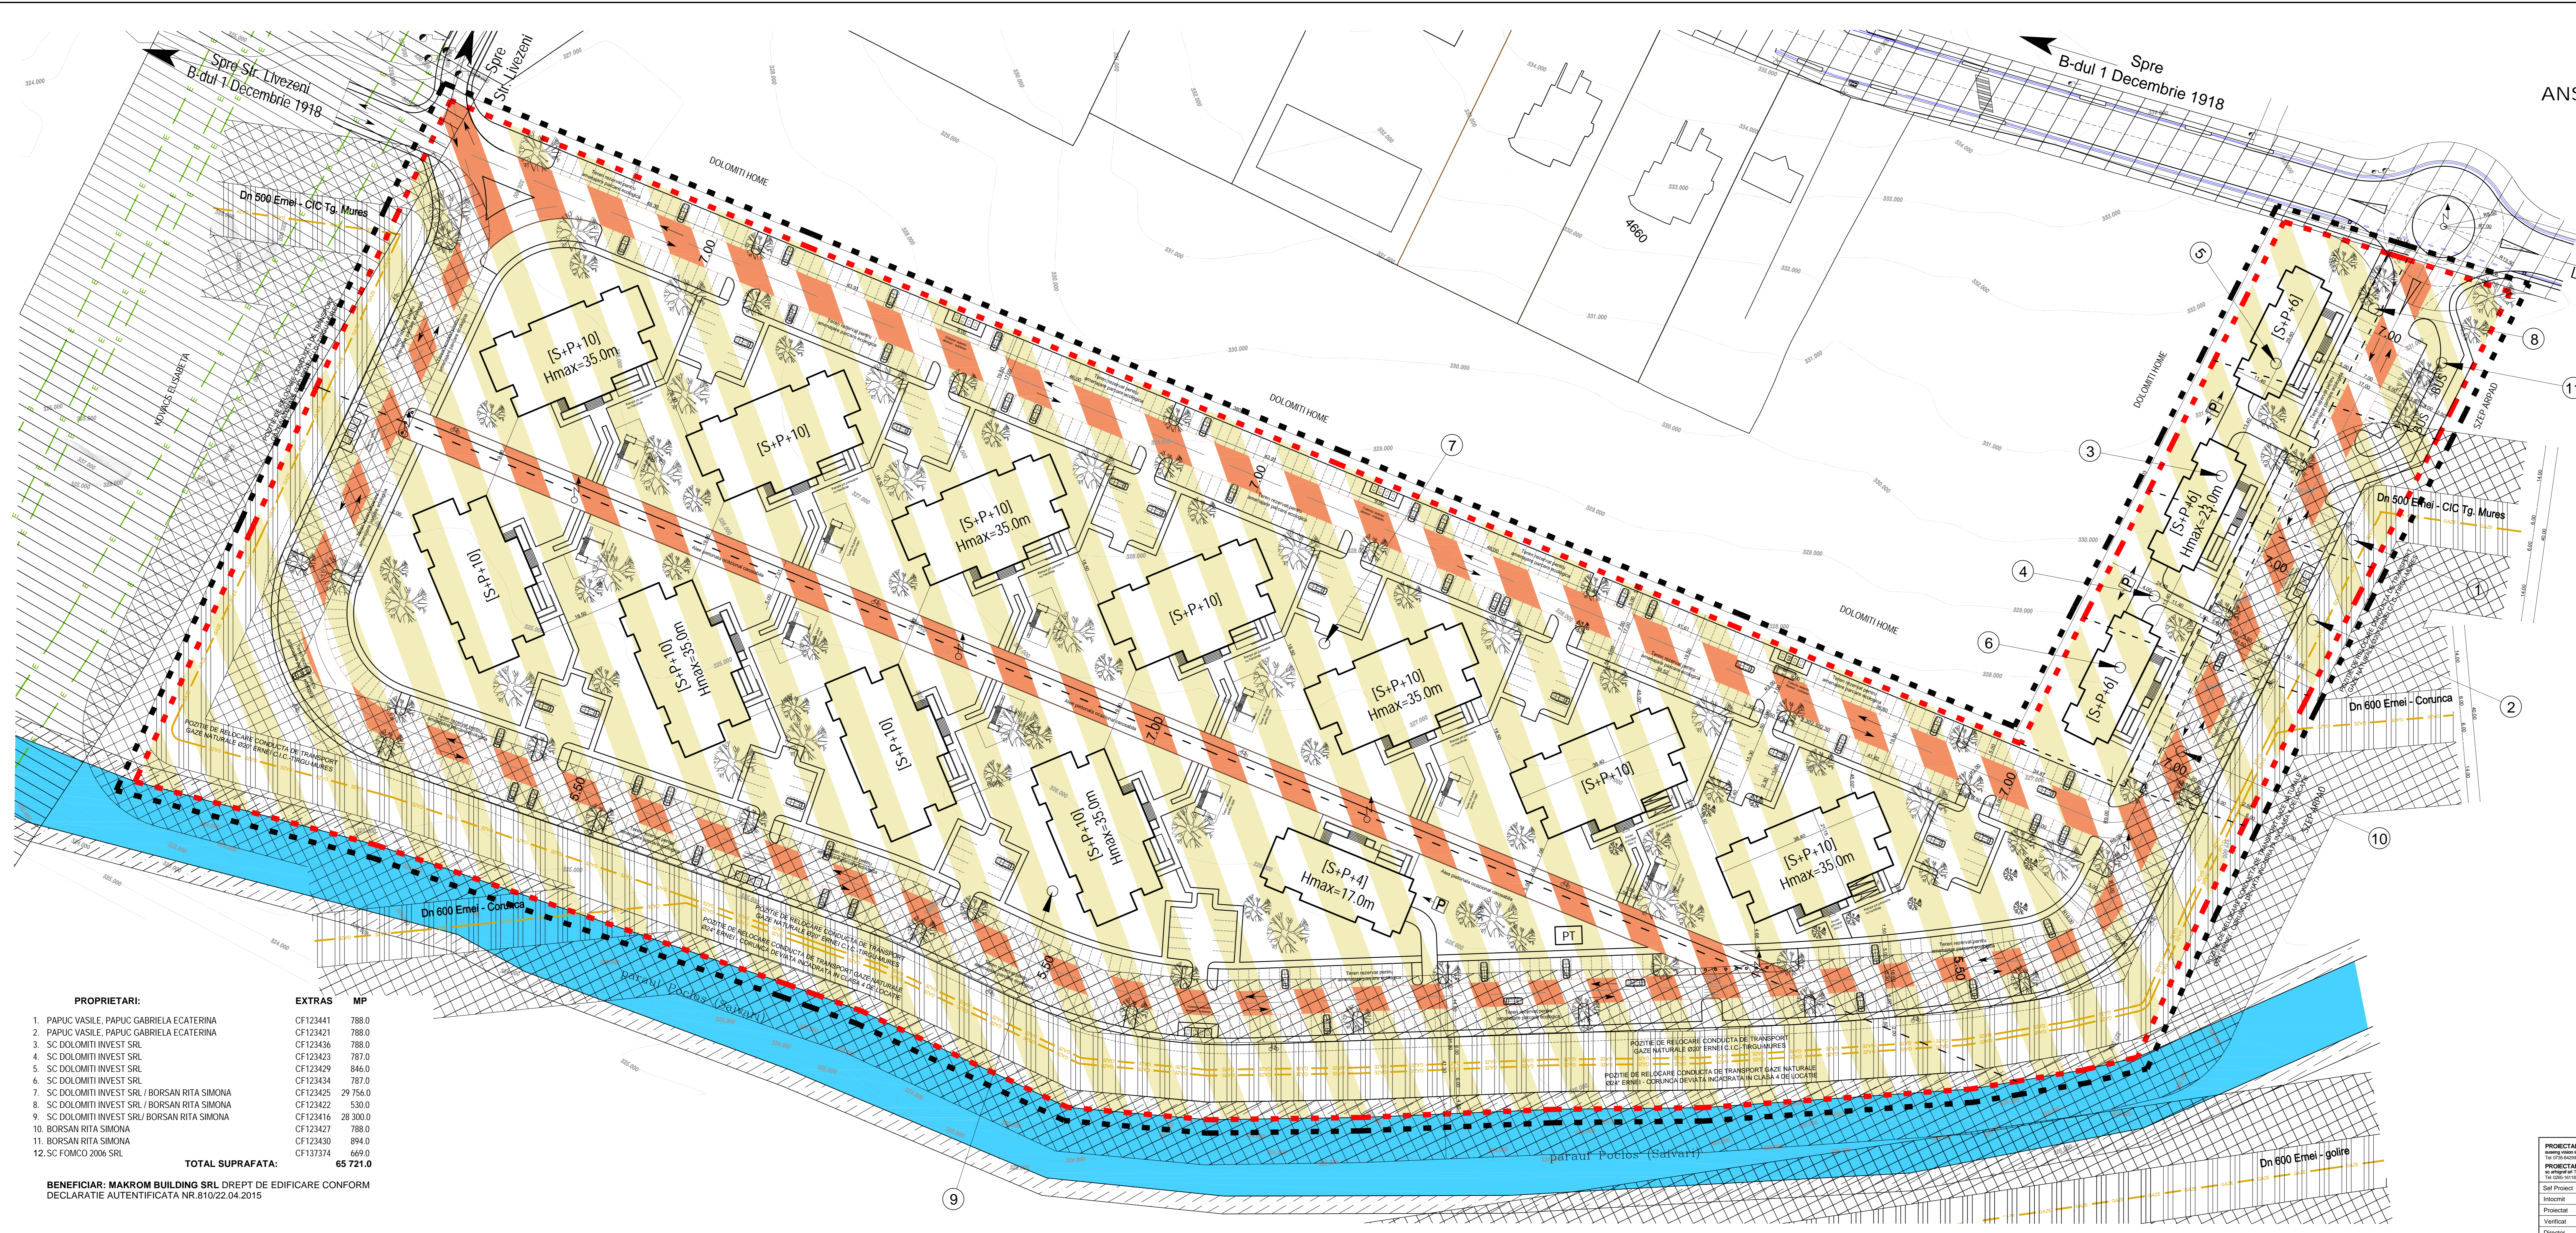

- LIMITE:**
- - - LIMITA GENERALA STUDIATA PRIN PREZENTUL PUZ
 - - - LIMITA GENERALA DE PROPRIETATE A ANSAMBLULUI REZIDENTIAL DOLOMITI TG.MURES
 - - - LIMITE DE PROPRIETATE
- OBIECTIVE:**
- PROPRIETATI PRIVATE
 - SUPRAFATA AFERENTA CALOR DE COMUNICATIE RUTIERA SI AMENAJARI AFERENTE, PROPUSE PENTRU CEDARE DOMENIULUI PUBLIC
- RESTRICTII:**
- ZONA DE PROTECTIE FATA DE CULOARE TEHNICE LEA
 - ZONA DE PROTECTIE FATA DE CONDUCTELE DE TRANSPORT GAZE NATURALE
 - ZONA DE INTERDICTIE DE CONSTRUIRE FATA DE CONDUCTELE DE TRANSPORT GAZE NATURALE
 - ZONA DE PROTECTIE STR. LIVEZENI
 - ZONA DE PROTECTIE ALBIE MINORA POCLOS (SARVARI)
- LEGENDA:**
- PROPIETATE DE MOBILARE
 - SPATII VERZI
 - PISTE DE BICICLETA
 - PARKARI AMENAJATE

| CIRCULATIJA TERENURILOR | SUPR [mp] | % |
|--|-----------|-------|
| Suprafata aferenta calilor de comunicatie rutiera si amenajari aferente, propuse pentru cedare domeniului public | 11 000.0 | 16.74 |

| PROPRIETARI: | EXTRAS | MP |
|--|----------|-----------------|
| 1. PAPUC VASILE, PAPUC GABRIELA ECATERINA | CF123441 | 789.0 |
| 2. PAPUC VASILE, PAPUC GABRIELA ECATERINA | CF123421 | 789.0 |
| 3. SC DOLOMITI INVEST SRL | CF123436 | 789.0 |
| 4. SC DOLOMITI INVEST SRL | CF123423 | 787.0 |
| 5. SC DOLOMITI INVEST SRL | CF123429 | 846.0 |
| 6. SC DOLOMITI INVEST SRL | CF123434 | 787.0 |
| 7. SC DOLOMITI INVEST SRL / BORSAN RITA SIMONA | CF123425 | 29 756.0 |
| 8. SC DOLOMITI INVEST SRL / BORSAN RITA SIMONA | CF123422 | 530.0 |
| 9. SC DOLOMITI INVEST SRL / BORSAN RITA SIMONA | CF123416 | 28 300.0 |
| 10. BORSAN RITA SIMONA | CF123427 | 788.0 |
| 11. BORSAN RITA SIMONA | CF123430 | 894.0 |
| 12. SC FOMCO 2006 SRL | CF137374 | 669.0 |
| TOTAL SUPRAFATA: | | 65 721.0 |

BENEFICIAR: MAKROM BUILDING SRL DREPT DE EDIFICARE CONFORM DECLARATIE AUTENTIFICATA NR.810/22.04.2015

| | | |
|---|--|--|
| PROIECTANT GENERAL: ING. LIPOVAN OCTAVIAN TEL: 0362-561111 WWW.USING.RO | USING | BENEFICIAR: PAPUC VASILE, PAPUC GABRIELA ECATERINA, SC DOLOMITI INVEST SRL, BORSAN RITA SIMONA, SC FOMCO 2006 SRL, TG.MURES, JUD. MURES |
| PROIECTANT DE SPECIALITATE: Sef Proiect: Arh. Lipovan Octavian Intocmit: Ing. Aszolas Tibor | AIG | REACTUALIZARE PUZ ANSAMBLU REZIDENTIAL DOLOMITI TG.MURES - JUD. MURES |
| Proiectat: Verificat: Director: | Nr. proiect: 284.01 Faza: PUZ Scara: 1:500 | ANUL 2016 PROPRIETATEA ASUPRA TERENURILOR |

A5