


„ P.U.Z. - RECONFORMARE ZONA PENTRU SUPRAETAJARE SI  
MANSARDARE BLOC DE LOCUINTE ”  
mun. Tg Mures, jud. Mures




BILANT TERITORIAL PE ZONA CUPRINSA INTRE STR. NAVODARI - MOLDOVEI - SALISTE					
NR. ART.	TERITORIUL AFERENT	EXISTENT		PROPOS	
		mp	%	mp	%
1.	ZONA LOCUINTE REGIM MIC DE INALTIME	4.368,5	33,27%	4.368,5	33,27%
2.	ZONA LOCUINTE REGIM MEDIU DE INALTIME	1.685,0	12,83%	1.685,0	12,83%
3.	ZONA SERVICII	58,5	0,44%	58,5	0,44%
4.	ZONA CAI DE COMUNICATIE RUTIERA SI AMEN. AFERENTE	1.845,5	14,05%	1.845,5	14,05%
5.	GARAJE/PLATFORME PE DOMENIUL PUBLIC	798,0	6,08%	798,0	6,08%
6.	ZONA SPATII PLANTATE	4.377,5	33,33%	4.377,5	33,33%
TOTAL		13.133,0	100%	13.133,0	100%

**POT<sub>MAX</sub> - 20%** (coeficientul face referire la zona ocupata cu locuinte colective)  
**CUT<sub>MAX</sub> - 1,0** (coeficientul face referire la zona ocupata cu locuinte colective)  
**REGIM MAX INALTIME U.T.R. L1 - P+4E**  
**REGIM MAX INALTIME IMOBIL STUDIAT - P+3E+M**

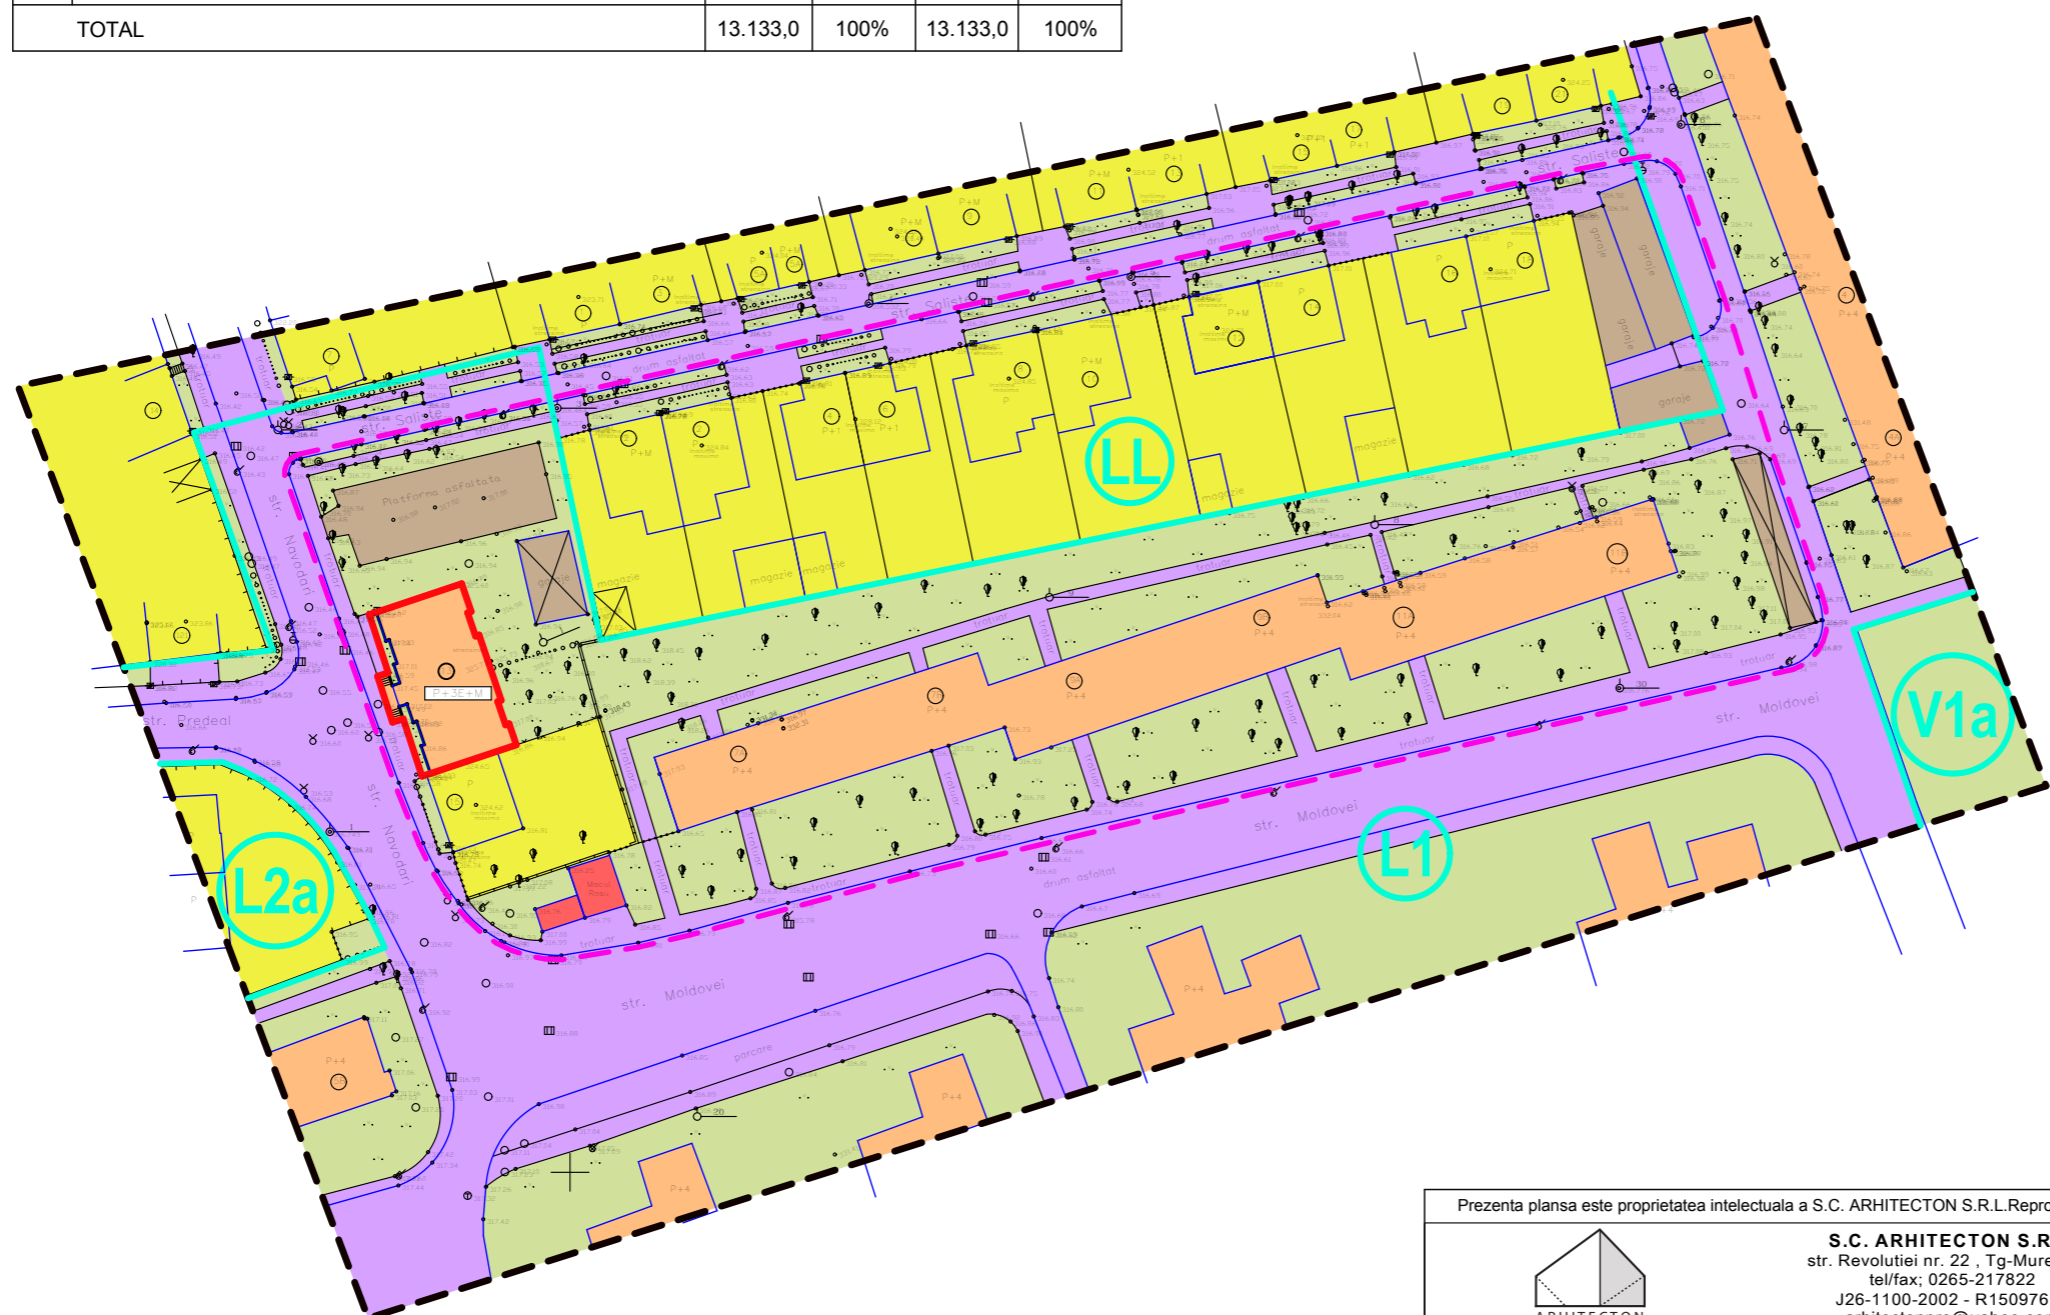

- LEGENDA:**
- LIMITE:**
- LIMITA ZONA STUDIATA
  - LIMITE U.T.R. conform P.U.G. TG MURES
  - IMOBIL PROPOS PENTRU SUPRAETAJARE
  - - - ZONA STUDIATA IN BILANTUL TERITORIAL
- ZONIFICARE:**
- ZONA LOCUINTE REGIM MIC DE INALTIME
  - ZONA LOCUINTE REGIM MEDIU DE INALTIME
  - ZONA SERVICII
  - ZONA SPATII PLANTATE
  - ZONA CAI DE COMUNICATIE RUTIERA SI AMENAJARI AFERENTE
  - GARAJE/PLATFORME PE DOMENIUL PUBLIC

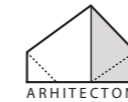Prezenta plansa este proprietatea intelectuala a S.C. ARHITECTON S.R.L.Reproducerea totala sau partiala fara acordul proiectantului este interzisa si se sanctioneaza conform legii.						
		<b>S.C. ARHITECTON S.R.L.</b> str. Revolutiei nr. 22 , Tg-Mures-RO tel/fax: 0265-217822 J26-1100-2002 - R15097611 arhitectonpro@yahoo.com		Beneficiar: <b>SC MANSARDA INVESTMENT GROUP SRL</b>		PROIECT NR. <b>426/2015</b>
		Specificatie Coordonator urbanism Intocmit Desenat	Nume arh. Kovacs Angela arh. Konrad Eniko arh. Konrad Eniko	Semnatura _____ _____ _____	Scara: 1:1000  Data: 06. 2015	Denumire proiect: <b>P.U.Z. - RECONFORMARE ZONA PENTRU SUPRAETAJARE SI MANSARDARE BLOC DE LOCUINTE</b> str. Navodari, nr. 13, mun. Tg-Mures, jud. Mures
				Denumire plansa: <b>PLAN REGLEMENTARI URBANISTICE</b>		PLANSA NR. <b>A.04</b>