


# PUD - STABILIRE REGLEMENTARI IN VEDEREA CONSTRUIRII UNEI CASE DE LOCUIT UNIFAMILIALE

MUN. TG-MURES - JUD. MURES

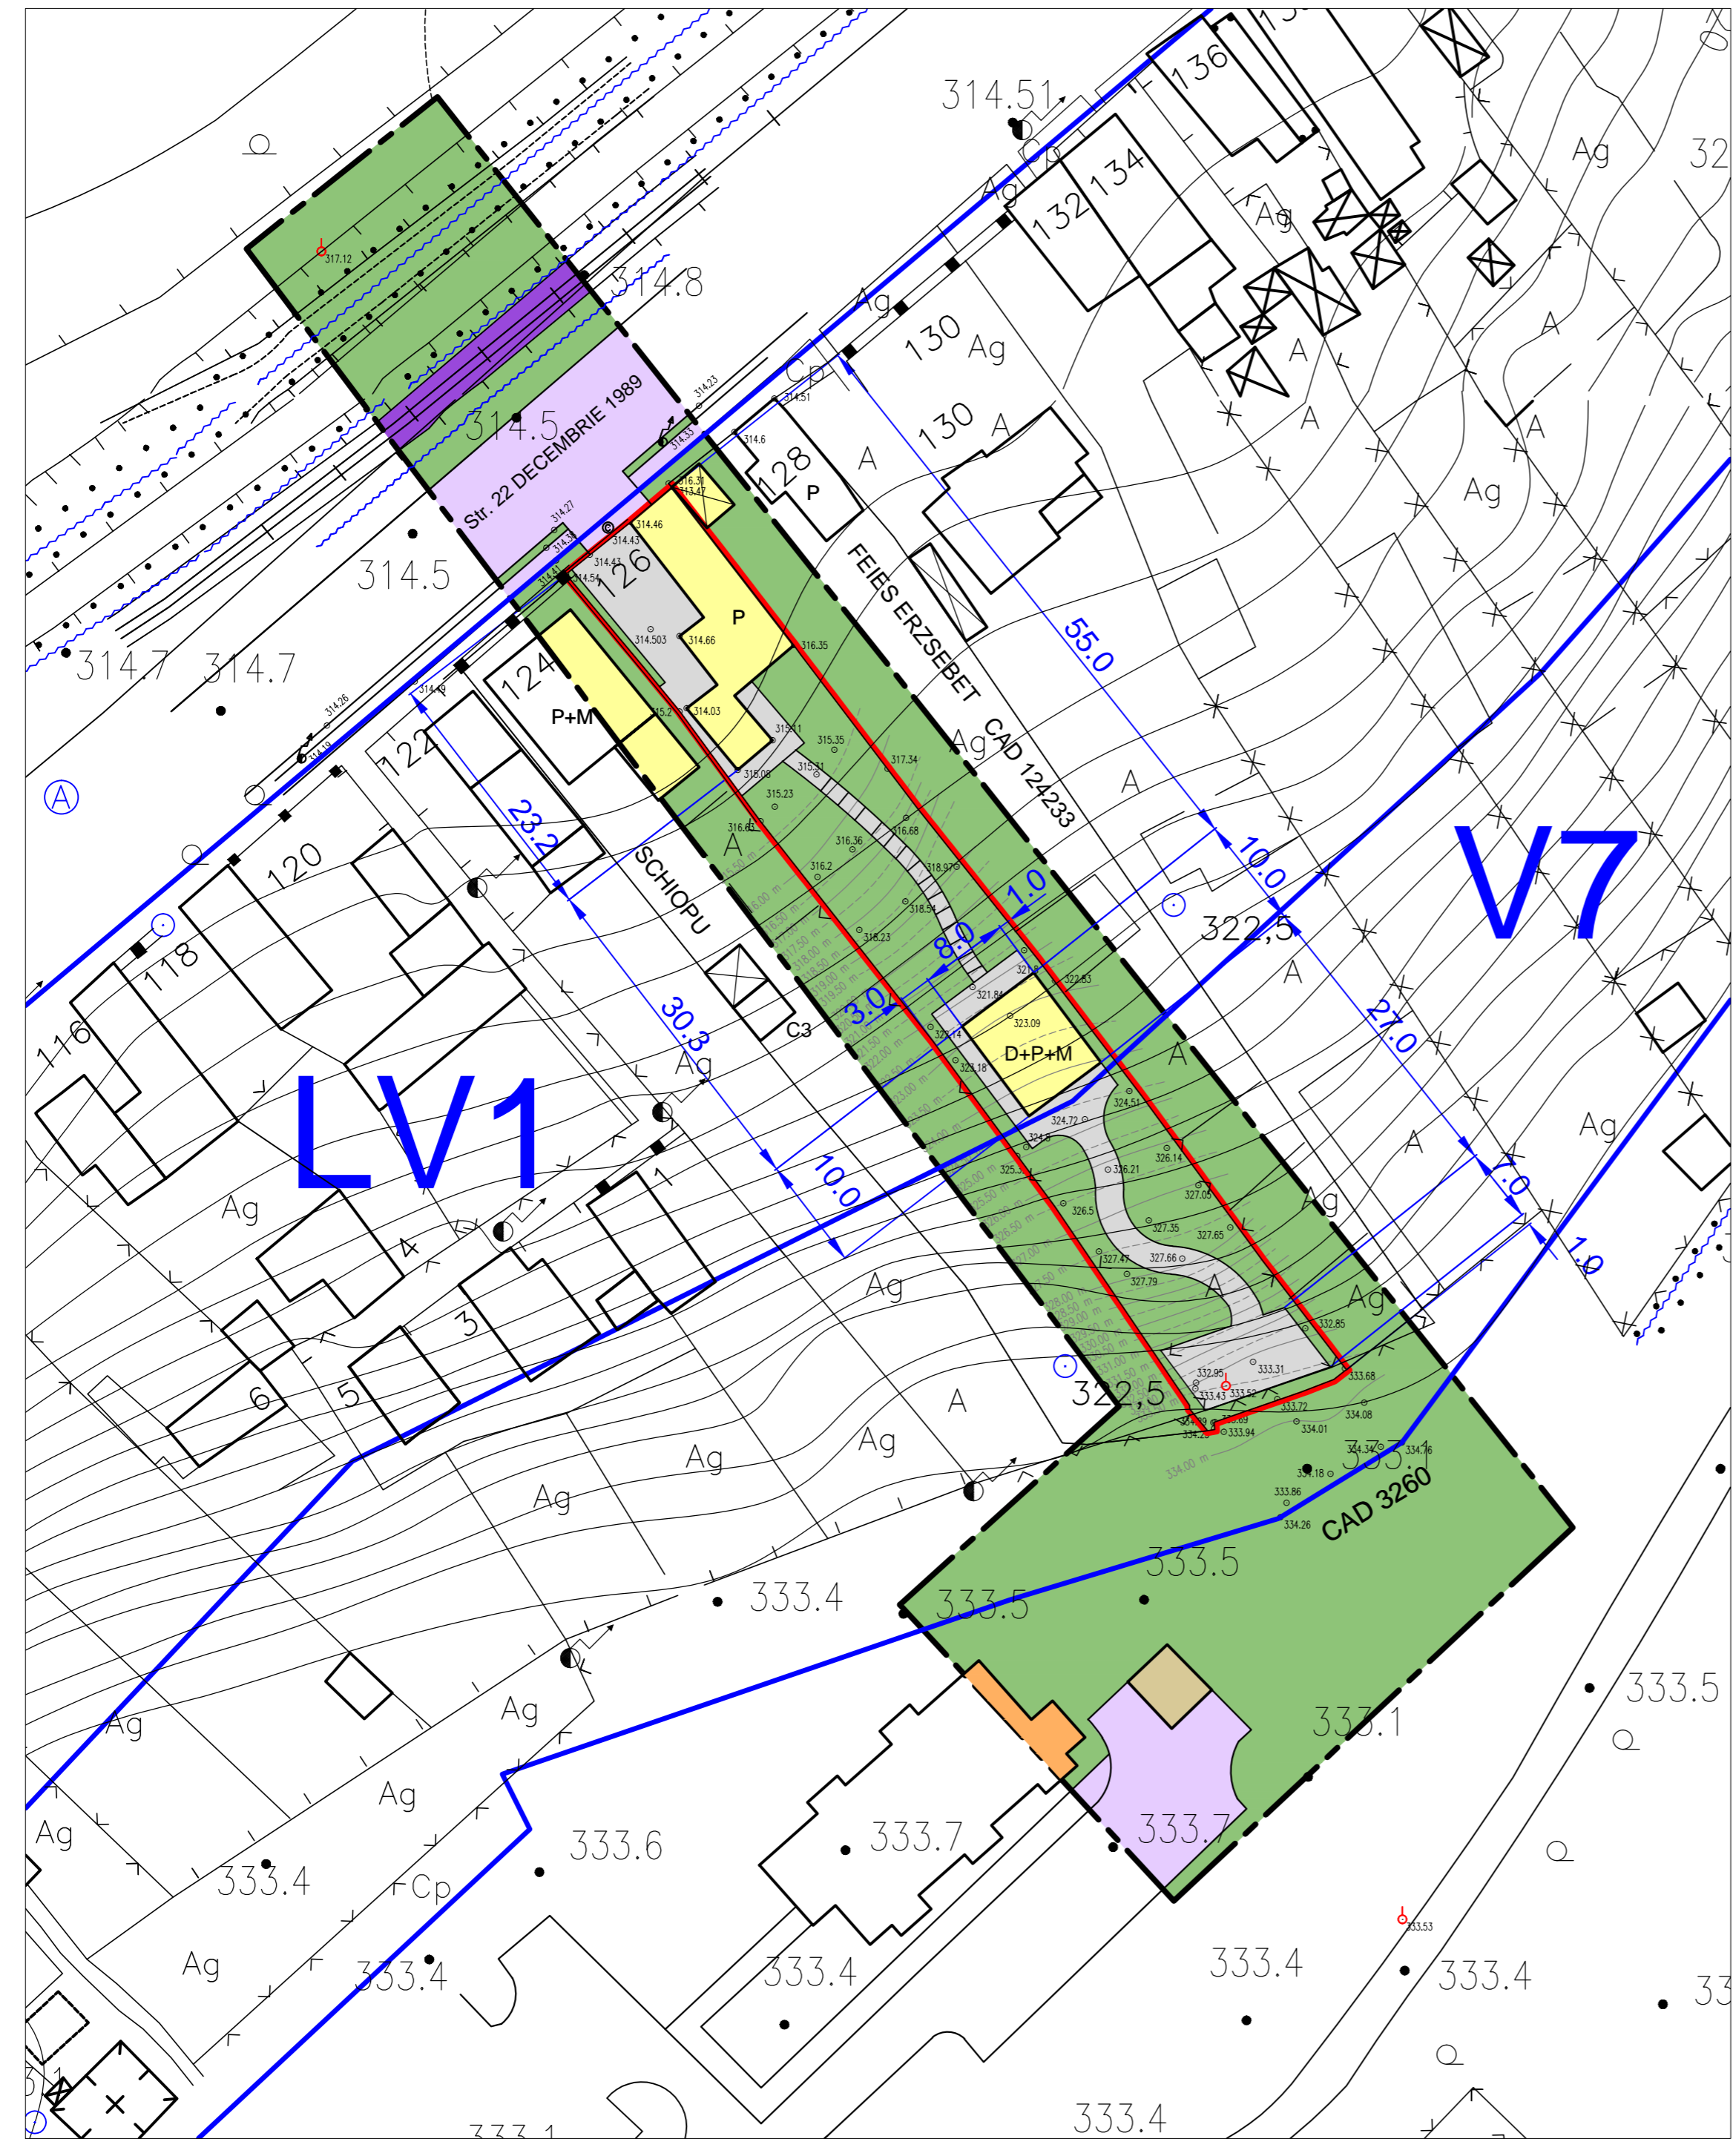

## LEGENDA:

### LIMITE:

- LIMITA ZONA STUDIATA
- LIMITA PROPRIETATE SEPSI BELA
- LIMITA U.T.R.

### ZONIFICARE FUNCTIONALA:

- ZONA PENTRU LOCUINTE CU REGIM MIC DE INALTIME
- ZONA PENTRU LOCUINTE CU REGIM MEDIU DE INALTIME
- ZONA CONSTRUCTII AFERENTE LUCRARILOR TEHNICO-EDILITAR
- ZONA CAI DE COMUNICATIE RUTIERA SI AMENAJARI AFERENTE
- ZONA CAI DE COMUNICATIE FEROVIALA SI AMENAJARI AFERENTE
- ZONA VERDE IN INTRAVILAN
- PLATFORME

### BILANT TERITORIAL LIMITA PROPRIETATE

NR. ART.	TERITORIUL AFERENT	EXISTENT		PROPOS	
		mp	%	mp	%
1.	ZONA LOCUINTE	135,00	11,51	215,00	18,33
2.	PLATFORME, ZONE PIETONALE	121,73	10,38	454,97	38,79
3.	ZONA VERDE	916,27	78,11	503,03	42,88
TOTAL		1173,00	100	1173,00	100

- POTmaxim = 20,00 %
- CUTmaxim = 0,60

Prezenta planşa este proprietatea intelectuală a S.C. ARHITECTON S.R.L. Reproducerea totală sau parțială fără acordul proiectantului este interzisă și se sancționează conform legii			BENEFICIAR <b>SEPSI BELA</b> Str. Pandurilor Nr.127; Mun. Tg.-Mures; Jud. Mures		PROIECT NR. 394/2014
S.C. ARHITECTON S.R.L. str. Revoluției nr. 23, Tg-Mureș-RO tel/fax: 0265-217822 26-1100-2002 - R15087611 arhitecton@arhitecton.ro			DENUMIRE PROIECT <b>STABILIRE REGLEMENTARI IN VEDEREA CONSTRUIRII UNEI CASE DE LOCUIT UNIFAMILIALE</b> Str. 22 Decembrie 1989 Nr.126; Mun. Tg.-Mures; Jud. Mures		FAZA DE PR.: P.U.D.
Specificatie	Nume	Semnatura	SCARA: 1:500	DENUMIRE PLANSA <b>PLAN DE REGLEMENTARI URBANISTICE - ZONIFICARE</b>	
Coordonator urbanism	arh. Kovacs Angela		DATA: 06. 2017	PLANSA NR. A.07	
Intocmit	th.pr. Galfi Ildiko				
Desenat	th.pr. Galfi Ildiko				