


PUZ-RECONFORMARE ZONA "LM" IN ZONA ACTIVITATILOR PRODUCTIVE SI DE SERVICII, PENTRU CONSTRUIRE HALA DE PRODUCTIE Mun. Tirgu Mures, in str. Banasesa nr.8

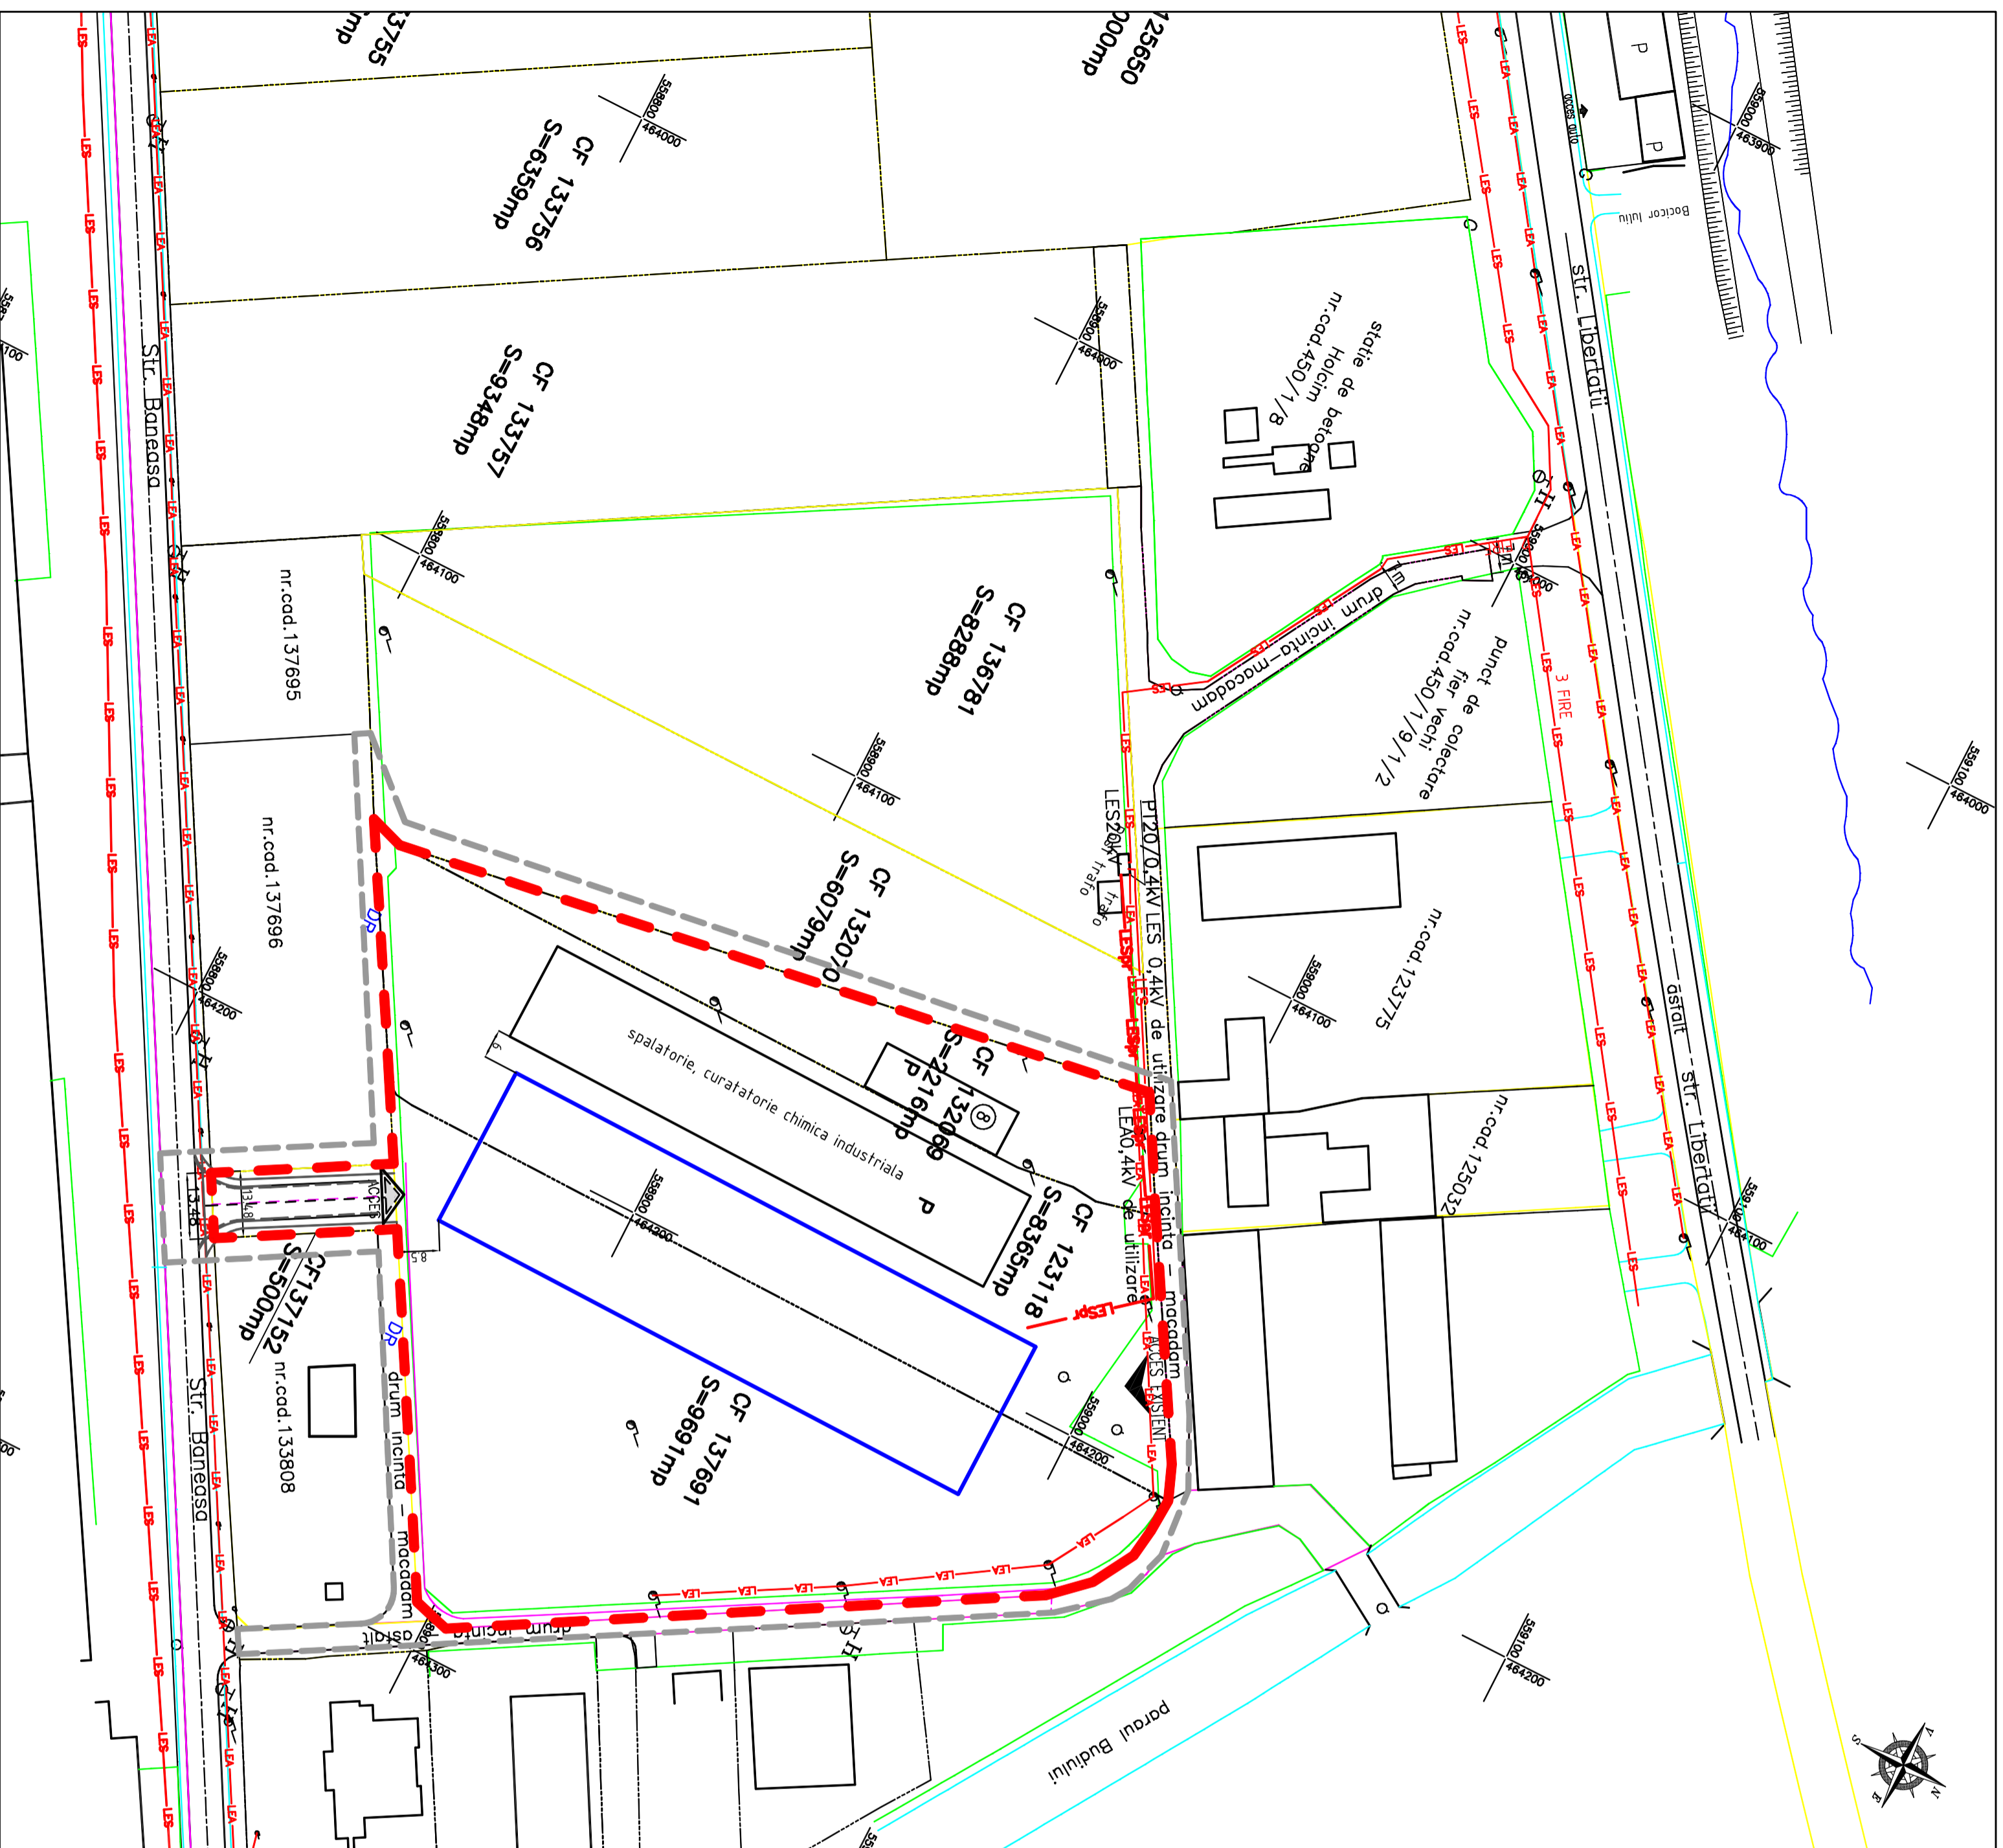

- LEGENDA:**
- LIMITA ZONEI STUDIATE
 - LIMITA PROPRIETATII CARE A GENERAT P.U.Z.
 - DRUMURI EXISTENTE
 - DRUMURI, ACCESE PROPUSE PT. LARGIRE SI MODERNIZARE
 - CLADIRI EXISTENTE
 - CLADIRI PROPUSE
 - ACCES EXISTENT
 - ACCES PROPUSE
- RETELE EDILITARE EXISTENTE:**
- LES — LINEE ELECTRICE SUBTERANEA
 - LEA — LINEE ELECTRICE AERIANA
- RETELE EDILITARE PROPUSE:**
- LESpr — LINEE ELECTRICE SUBTERANEA

A/G BIROU DE ARHITECTURA SI URBANISM CALUSERI - J26-728-1994

str. Banasesa nr. 8

titlu proiect	ofn. Octavian LIPOVAN	PROIECT	REV. -
proiectant	ofn. st. Simona RATOI	PROIECT	REV. -
desenat	ofn. st. Simona RATOI	PROIECT	REV. -
verificat	ofn. Octavian LIPOVAN	PROIECT	REV. -
beneficiar	SC FIMATEX SRL	PROIECT	REV. -
str. Banasesa, nr.8, Tirgu Mures	str. Banasesa, nr.8, Tirgu Mures	PROIECT	REV. -
titlu	RECONFORMARE ZONA "LM" IN ZONA ACTIVITATILOR PRODUCTIVE SI DE SERVICII PENTRU CONSTRUIRE HALA DE PRODUCTIE	PROIECT	REV. -
str. Banasesa, nr.8, Tirgu Mures	str. Banasesa, nr.8, Tirgu Mures	PROIECT	REV. -
titlu	REGLEMENTARI, ECHIPARE EDILITARA	PROIECT	REV. -
str. Banasesa, nr.8, Tirgu Mures	str. Banasesa, nr.8, Tirgu Mures	PROIECT	REV. -
scara	1:1.000	PROIECT	REV. -
nr. proiect	494-16	PROIECT	REV. -
nr. proiect	U 005.2	PROIECT	REV. -