

# PUZ PLAN URBANISTIC ZONAL

**STABILIRE REGLEMENTĂRI privind  
CONSTRUIRE 14 CASE DE LOCUIT IZOLATE  
SI CUPLATE, PE PARCELAR EXISTENT**  
Tg-Mures, cart. Unirii str. C. Hagi Stoian fn.  
3) reglementări edilitare - varianta I

## LEGENDA


- LIMITA ZONEI STUDIATE
- LIMITA PROPRIETATILOR STUDIATE PENTRU CONSTRUIRE(8.693,0mp)
- LIMITA PARCELE EXISTENTE
- ZONA DE LOCUIT EXISTENT
- STRADA C. HAGI STOIAN NEAMENAJATA (8,0m)

## PROPUNERI URBANISTICE

- CASE DE LOCUIT PROPUSE ÎN REGIM P+M ori P+1
- TEREN ARABIL INTRAVILAN (VECINATATI)
- GRĂDINĂ, CURTE PROPUȘĂ
- PAVAJ PROPUȘ
- ACESE PROPUȘE
- STRADA C. HAGI STOIAN PROPUȘA PT MODERNIZARE SI DOTARE CU UTILITATI
- INTERDICȚIE DE CONSTRUIRE PÂNĂ LA ÎNTOCMIRE PUD

## \*REGLEMENTĂRI EDILITARE

- STĂLP LEA EXISTENT
- STĂLP LEA PROPUȘ
- LEA 0,4kV EXISTENT
- LES 1kV EXISTENT
- TRASEU LEA 0,4 kV PROPUȘ
- LES 1 kV PROIECTAT - ILUMINAT STRADAL
- CONDUCTĂ DE DISTRIBUȚIE GAZ PRESIUNE REDUSĂ EXISTENTĂ PE Ø 90mm SUBTERAN
- CONDUCTĂ DE DISTRIBUȚIE GAZ PRESIUNE REDUSĂ CU POST DE REGLARE, MASURARE PROPUȘĂ
- CONDUCTĂ DE APĂ POTABILĂ PROIECTATĂ
- CANAL MENAJER PROIECTAT
- TUBULATURA SUBTERANA PT. REȚELE FIBRA OPTICA Ø40mm CU CAMINE DE TRAGERE DE BRANSAMENT PROIECTATE
- FIRIDA FIBRA OPTICA PROPUȘA
- FIRIDA ELECTRICA EXISTENTA
- FIRIDA ELECTRICA PROPUȘA
- FDCP EXISTENTE
- BAMP (BMPT) PROPUȘE

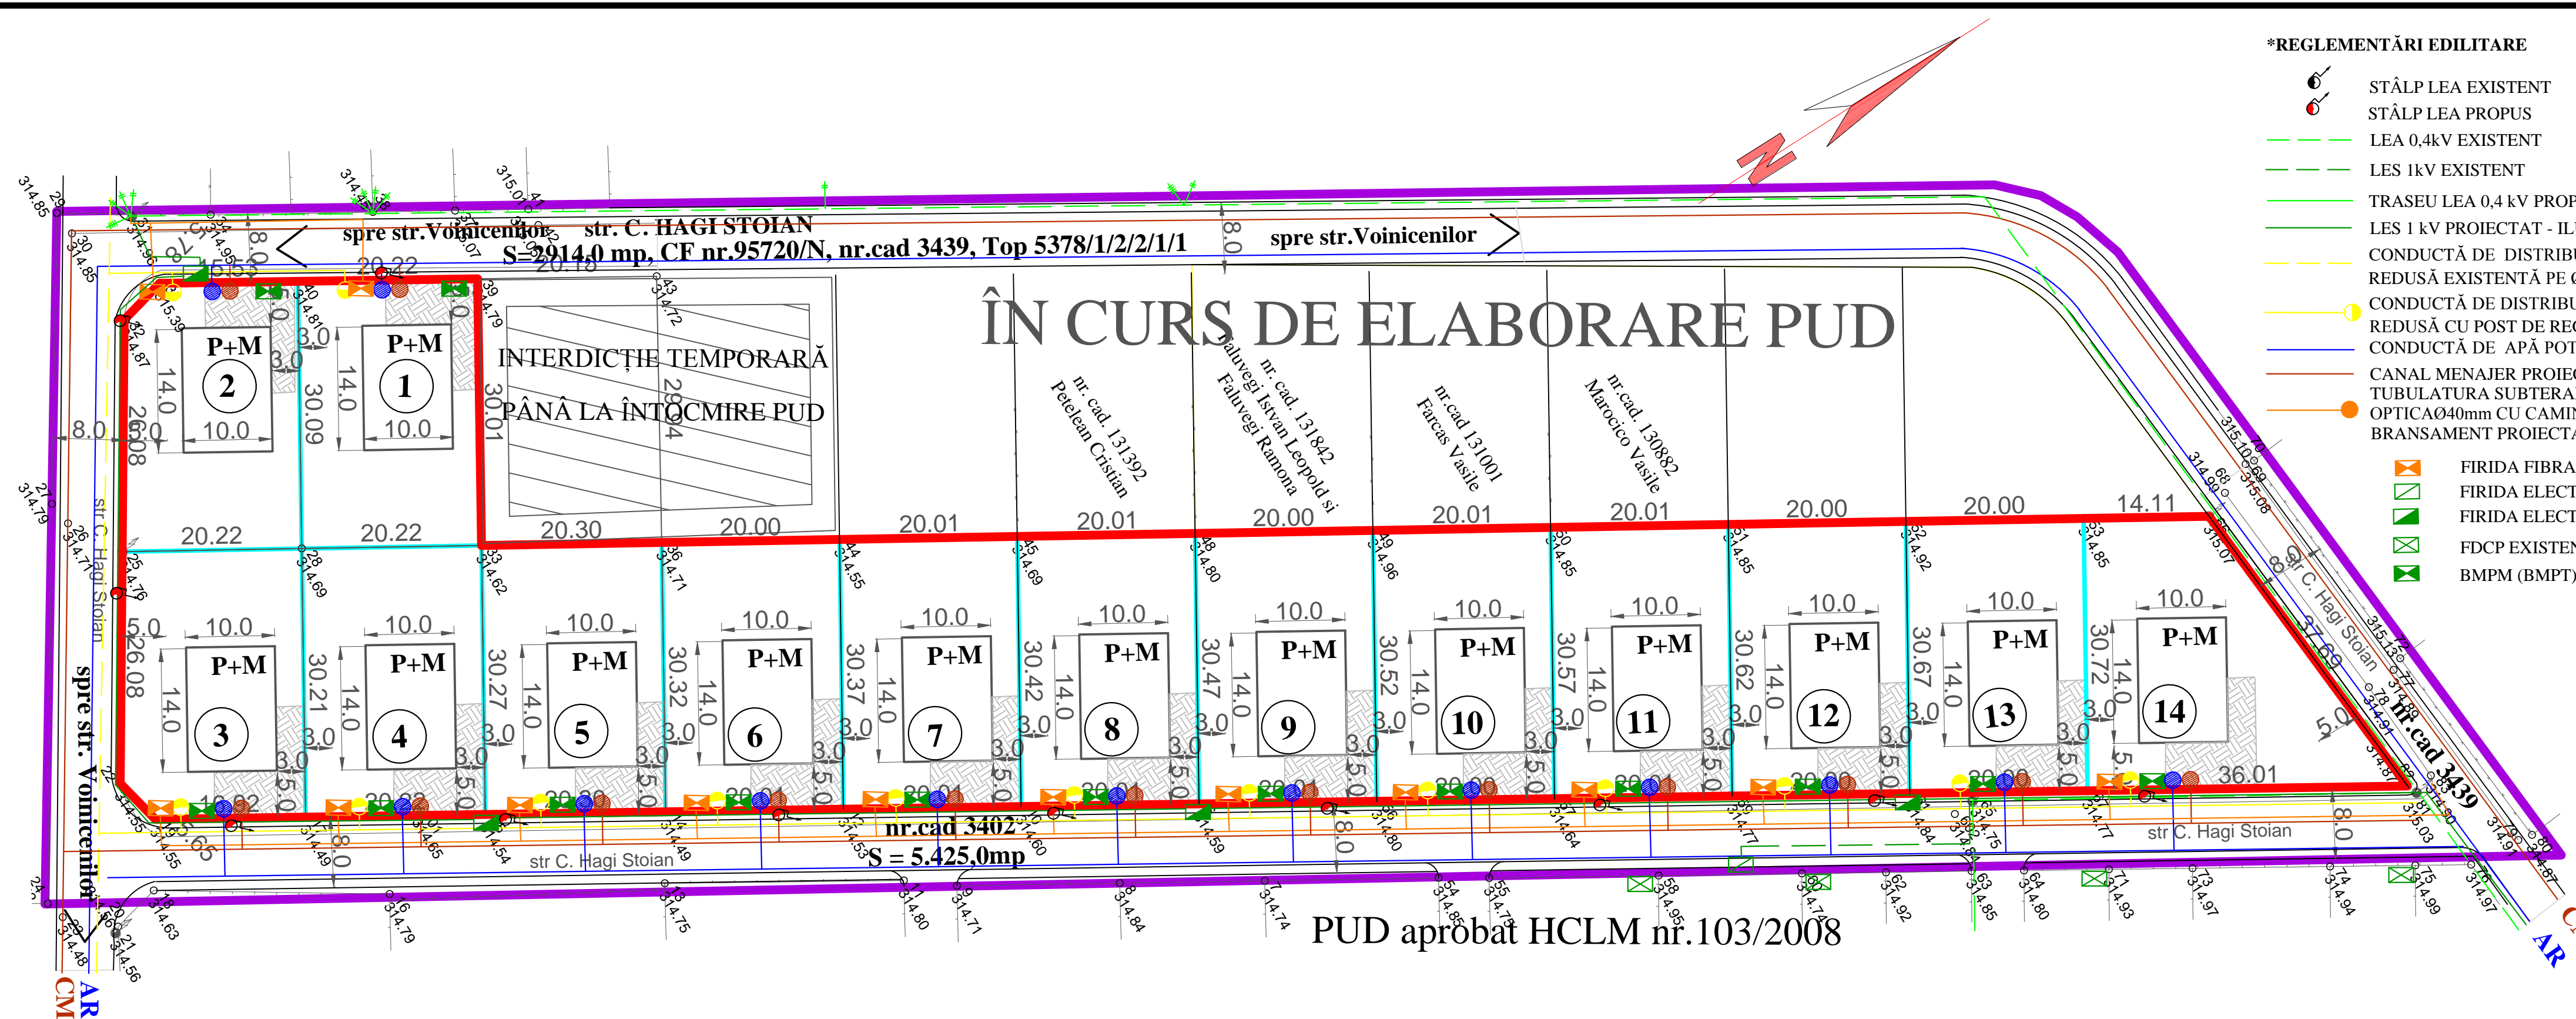

**ÎN CURS DE ELABORARE PUD**

INTERDICȚIE TEMPORARĂ  
PÂNĂ LA ÎNTOCMIRE PUD

PUD aprobat HCLM nr.103/2008

- BANSAMENT SUBTERAN TRIFAZAT EXISTENT
- BANSAMENT SUBTERAN MONOFAZAT EXISTENT
- CAMIN APA POTABILA PROIECTAT
- CAMIN CANALIZARE PROIECTAT

**\*NOTĂ:** Alimentarea cu energie electrică a zonei se va realiza prin extinderea rețelei electrice de distribuție publică, conform proiectului nr. 107/2017, faza SS, elaborat de SC FREE ENERGY DESIGN, avizat de CTE a SDEE Mureș, prin Avizul nr.46/24.04.2017 - PENTRU DETALII VEZI DOCUMENTATIA ANEXATA IN PUZ

<b>S.C. "PROIECT" S.R.L.</b> TG. MUREȘ J26-621-1991		Beneficiari: LAZĂR VASILE și soția, STĂNCIOIU ION GHEORGHE și soția, GLIGA DANIEL GABRIEL, MOLDOVAN ILIE LUCIAN, MOLDOVAN CĂTĂLIN-VASILE și soția		Pr.nr. 417.0/2016
Director Sef proiect Desenat	cons. jr. Simă L. arh. Keresztes G. teh. Gyeresi M.	Sc. 1:500 DATA 2017	STABILIRE REGLEMENTĂRI privind CONSTRUIRE 14 CASE DE LOCUIT IZOLATE SI CUPLATE PE PARCELAR EXISTENT Tg-Mures, cart.Unirii, str.C. Hagi Stoian fn. <b>REGLEMENTARI EDILITARE VARIANTA I</b>	
			Faza <b>PUZ</b>	Pl. 53